



PS03 - Výchled

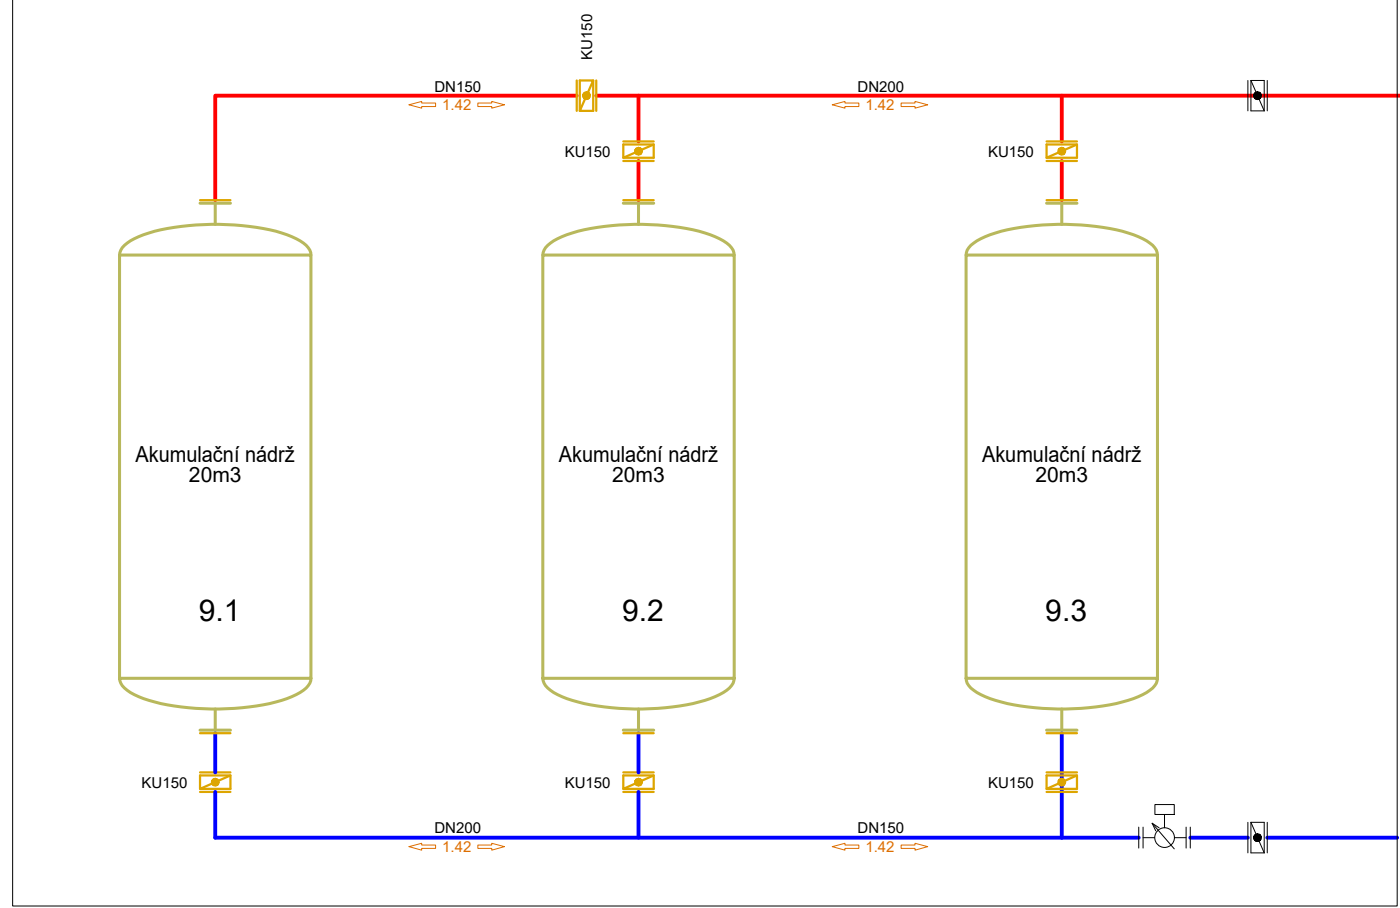

PS02 - VS Meziboří

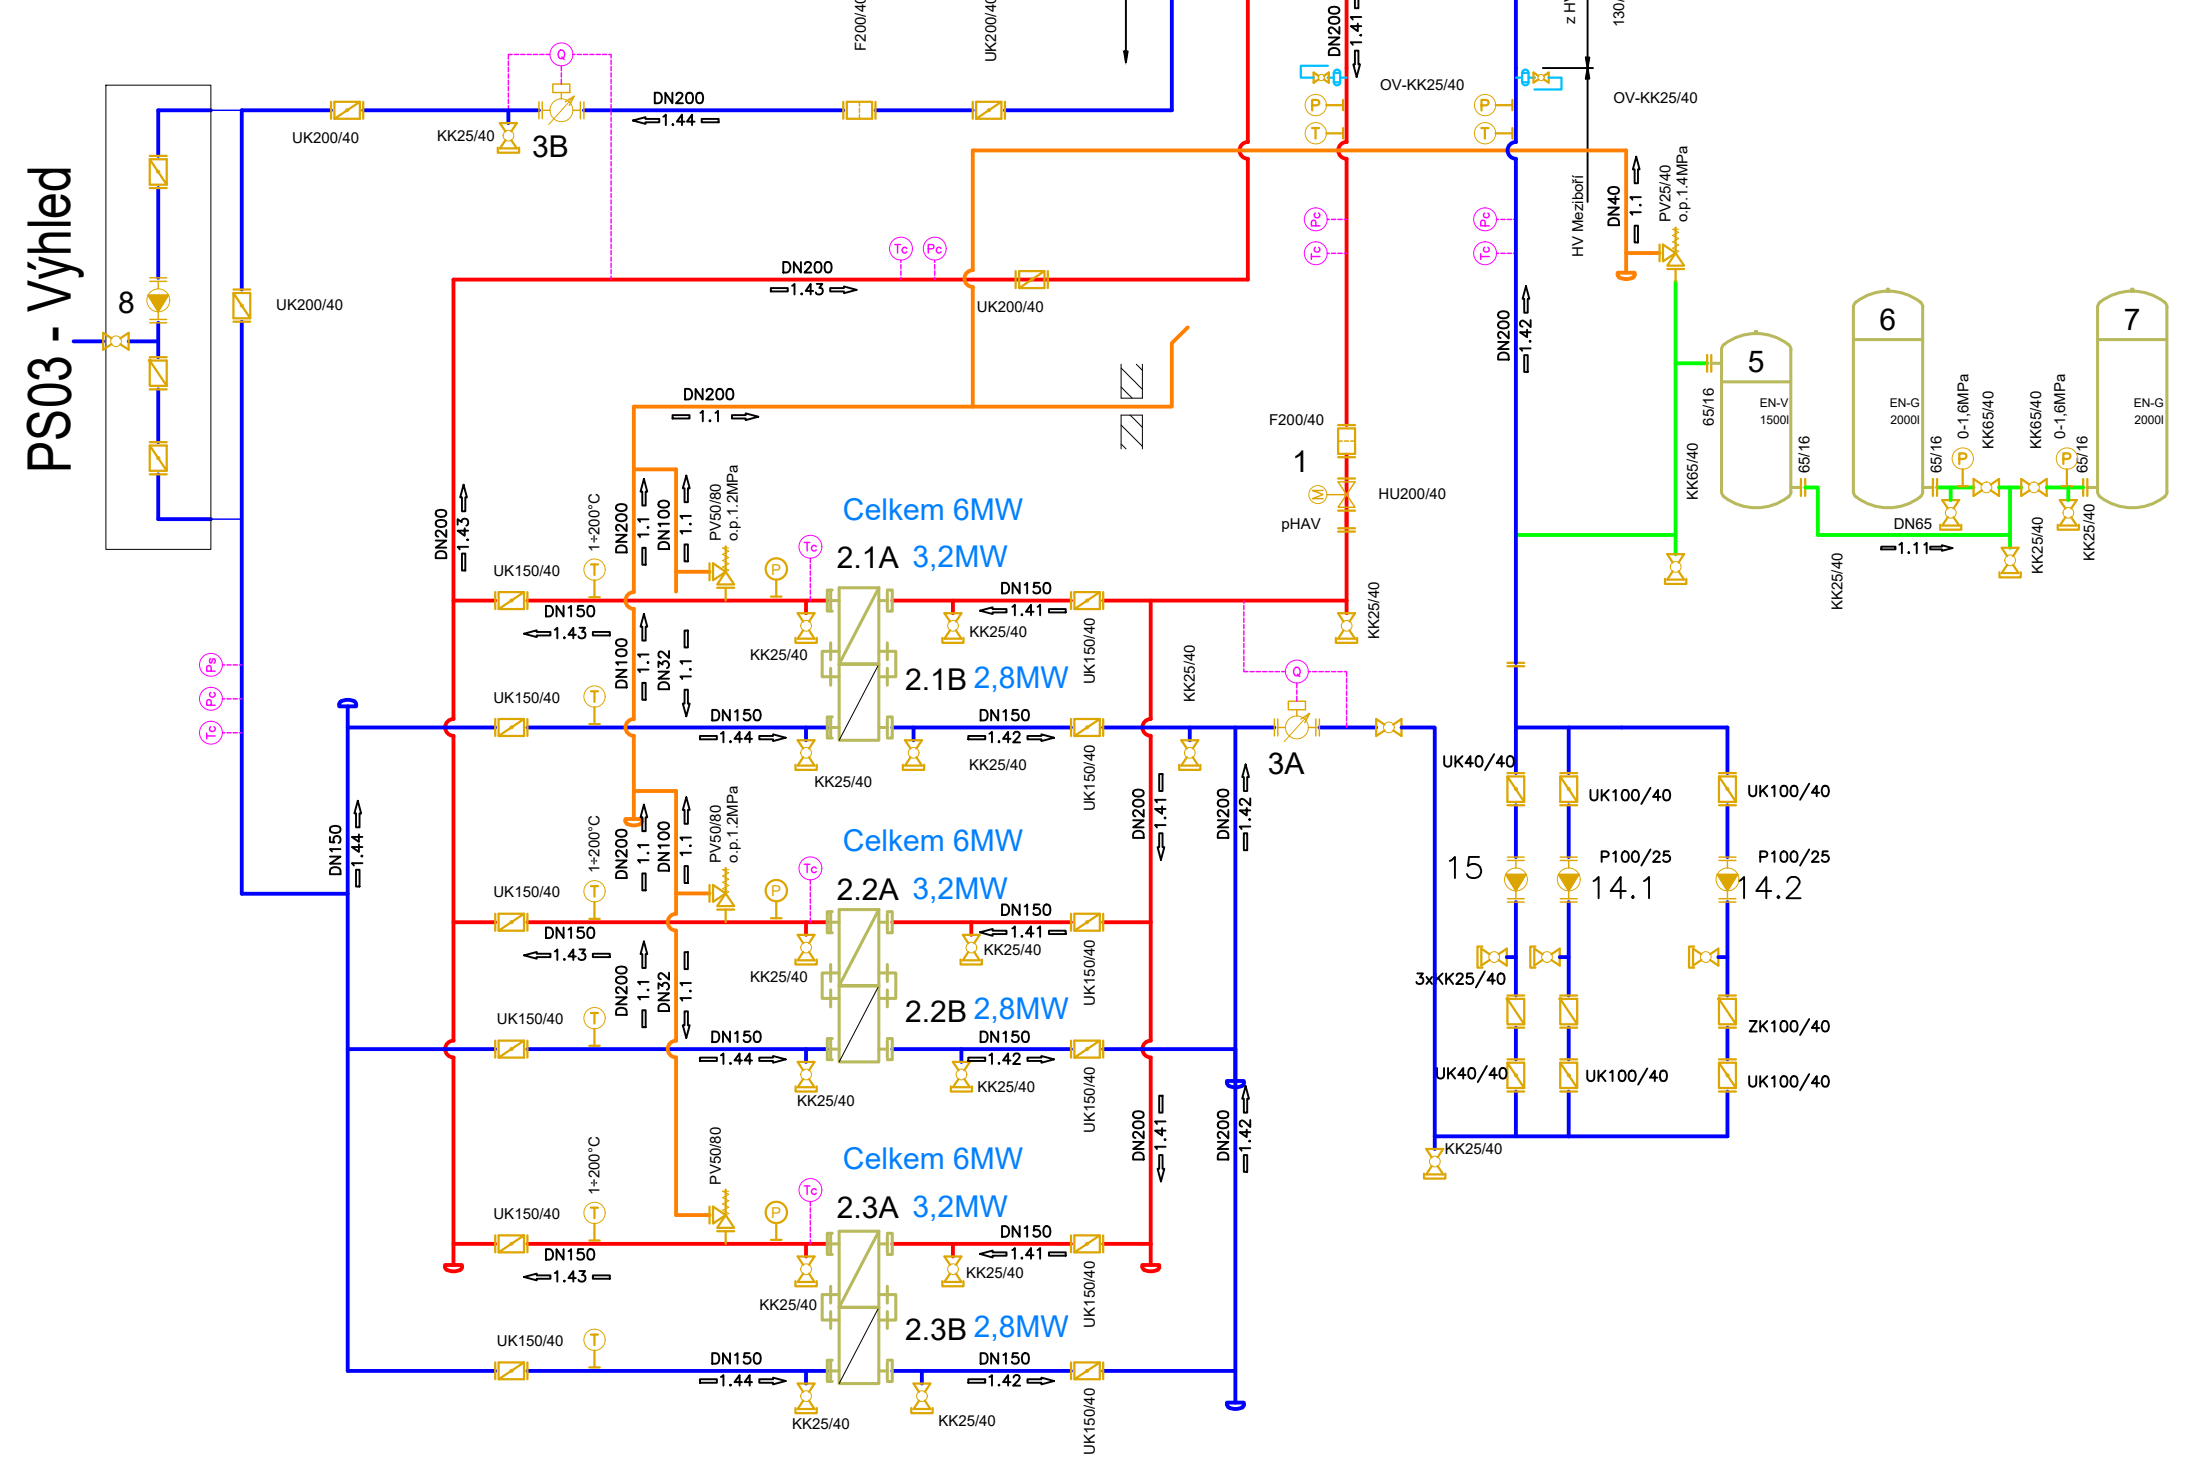

napojení v kotelně "S"

přívod z HVS

01-Výkaz mechanických zařízení					
Pozice č.	Popis	Komentáře k typům	PN	ROZMĚR	MNOŽSTVÍ
8	Čerpadlo oběhové	Q=172m3/hod, H=6m		DN100	1
5	Oddělovací nádoba	V 1500	PN16	DN50 / DN50	1
6,7	Tlaková expanzní nádoba	G 2000	PN16	DN50 / DN50	2
2.1A, 2.2A, 2.3A	Výměník tepla deskový	3,2MW, 125/98,3°C-120/93,3°C, dp=18,5kPa	PN25 / PN25	DN100 / DN100	3
2.1B, 2.2B, 2.3B	Výměník tepla deskový	2,8MW, 98,3/65°C-93,3/60°C, dp=18,5kPa	PN25 / PN25	DN100 / DN100	3
1	Regulační ventil přírubový	s pohonem, s havarijní funkcí	PN25	DN200	1
3A, 3B	Měřič tepla přírubový	ultrazvukový, Qp=150m3/h	PN25	DN150	2
9.1-9.3	Zasobník topné vody	Valcový ležatý 20m3	PN16	DN150 / DN150	3
14.1,14.2	Čerpadlo oběhové	Q=75m3/hod, H=65m, P=22kW	PN16	DN100	2
15	Čerpadlo oběhové prohřívání	Q=18m3/hod, H=15m, P=2kW IE5	PN16	DN40	1

3	-	-	-
2	3.8.2024	Oprava - oprava výměníků a čerpadel	-
1	26.7.2024	Oprava dimenze měřiče tepla	-
Číslo revize	Datum	Popis změny	Vypracoval

Zhotovitel: SITEZ s.r.o. Novoveská 3370 415 01 Teplice www.sitez.cz		Investor: Severočeská teplárenská a.s. Teplárenská 2 434 03 Most Komořany	
Vypracoval	Ing. Mandžák Jan	Zakázkové číslo	23-031
Kontroloval		Datum	01/2024
Akce:	Rozšíření TN Litvínov etapa I. PS 02 - Oddělovací stanice D02.4.1 -Strojní část		
Obsah:	Technologické schéma	Poř. číslo:	02
		Paré:	1