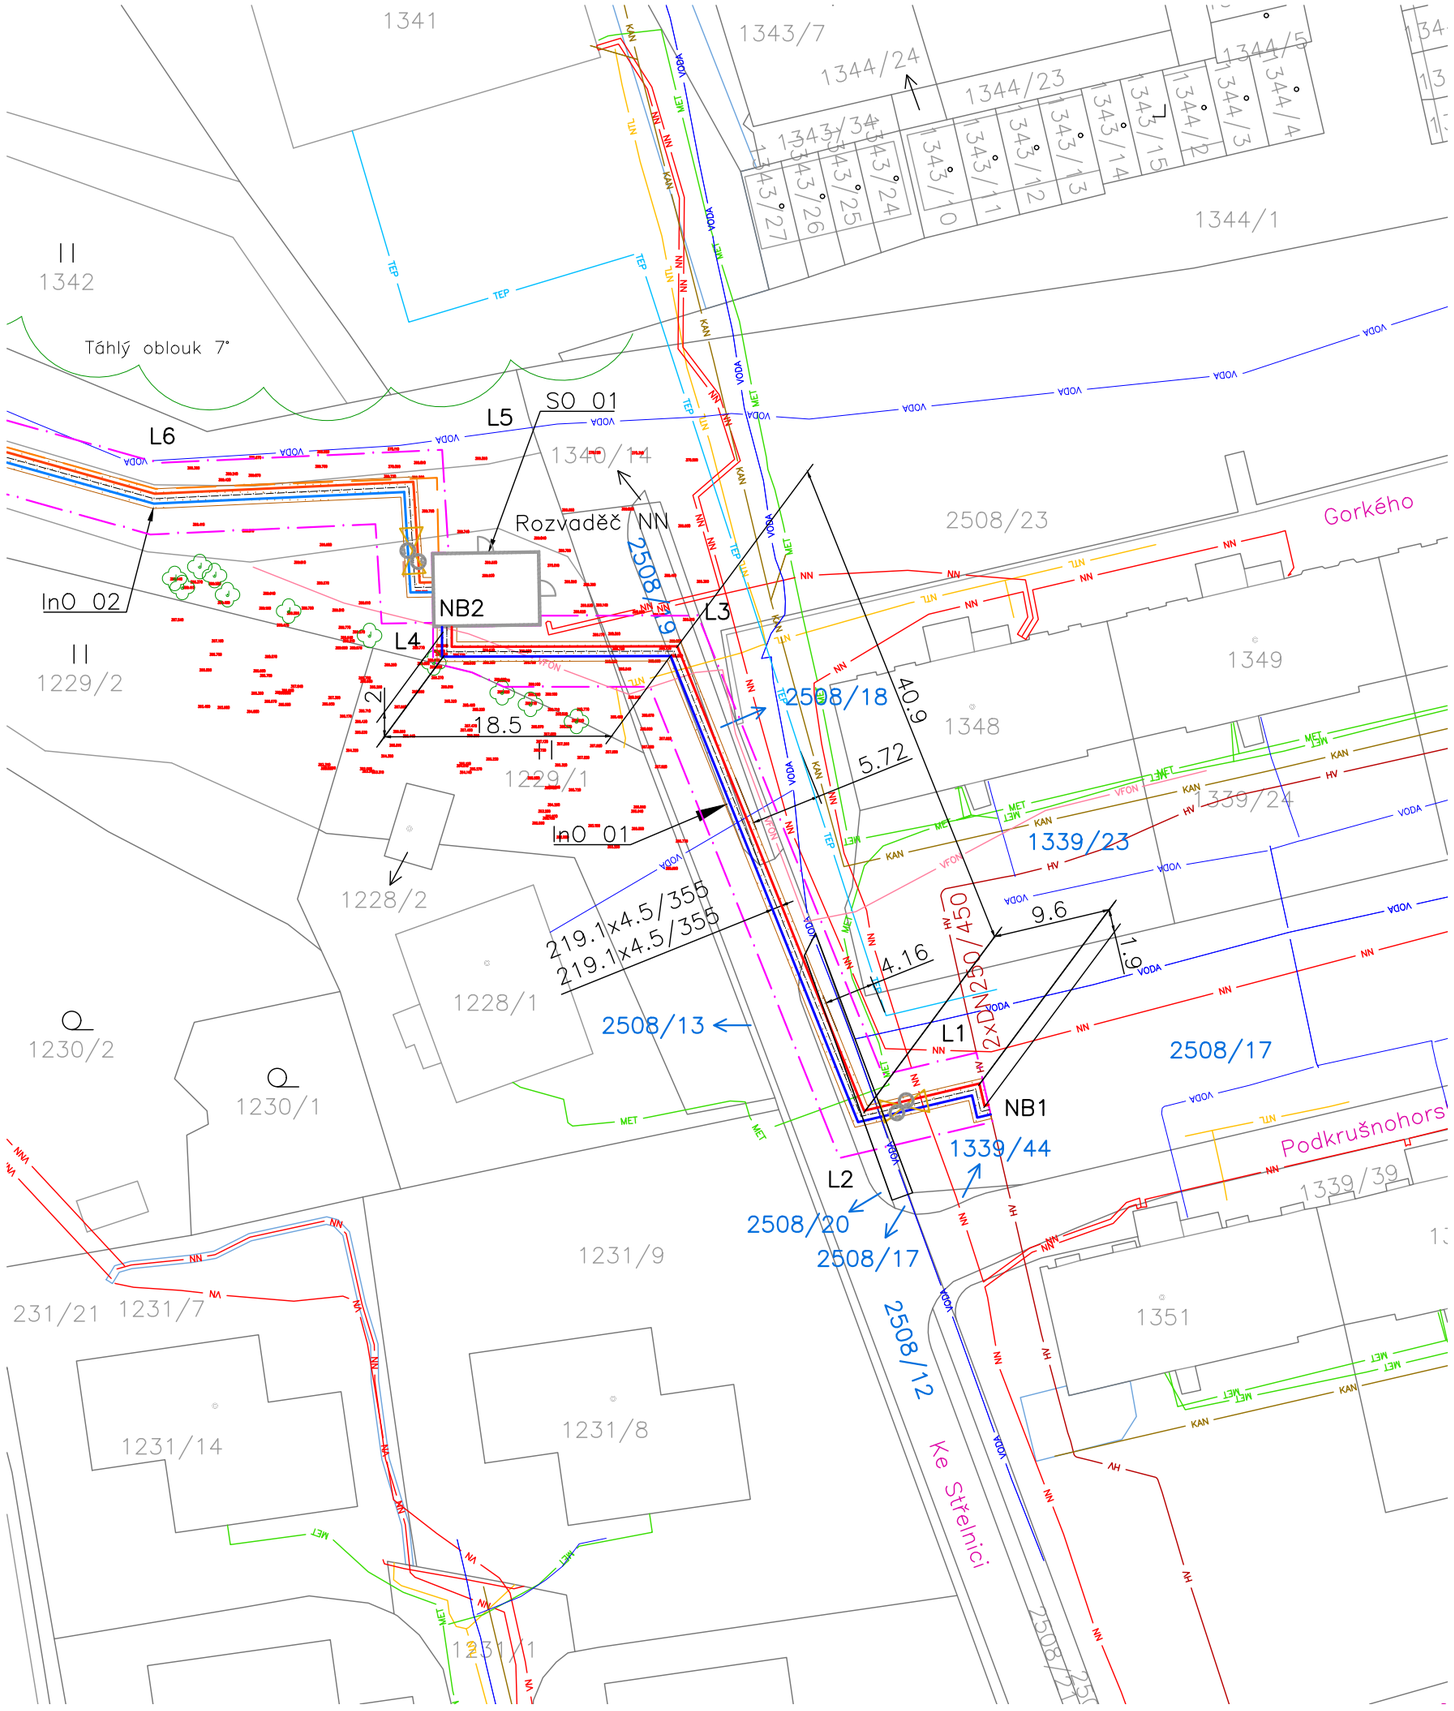

Legenda:

KAN	Kanalizace
NNN	Kabely NN nadzemní
VNN	Kabely VN nadzemní
VO	Kabely VO
TEL	Kabely sdělovací
OPT	Kabely optické
PKV	Podzemní komunikační vedení
VODA	Vodovod
HV	Horkovod – stávající
	Horkovod – nový – přívod 140°C
	Horkovod – nový – zpětná 70°C
	Horkovod – nový – přívod 130°C
	Horkovod – nový – zpětná 75°C
TEP	Stávající přípojka teplovodu – nefunkční
NTL	Plyn NTL
	Zábor (397m2)
	Výkop (117m2)
xx/yy	Pozemky dotčené stavbou
NN	Kabely NN
VN	Kabely VN
MET	Kabely sdělovací metalické

Katastrální území: Horní Litvínov (686042)

Číslo revize	Datum	Popis změny	Vypracoval
3	–	–	–
2	–	–	–
1	–	–	–

Zhotovitel:

SITEZ s.r.o.
Novoveská 3370
415 01 Teplice
www.sitez.cz

Investor:

Severočeská teplárenská a.s.
Teplárenská 2
434 03 Most Komořany

Vypracoval	Bc. Běhounek A.	Běhounek	Zakázkové číslo	23 – 031
			Datum	01/24
Kontroloval	Ing. Mandzák Jan		Stupeň	DPS
			Měřítko	1 : 500

Akce:

Rozšíření TN Litvínov etapa I.
D2–Dokumentace technologických objektů
D2.1–InO 01–Přípojka horkovodu

Obsah:	Poř. číslo:	Paré:
Situace	02	1