




Chodník – zámková dlažba

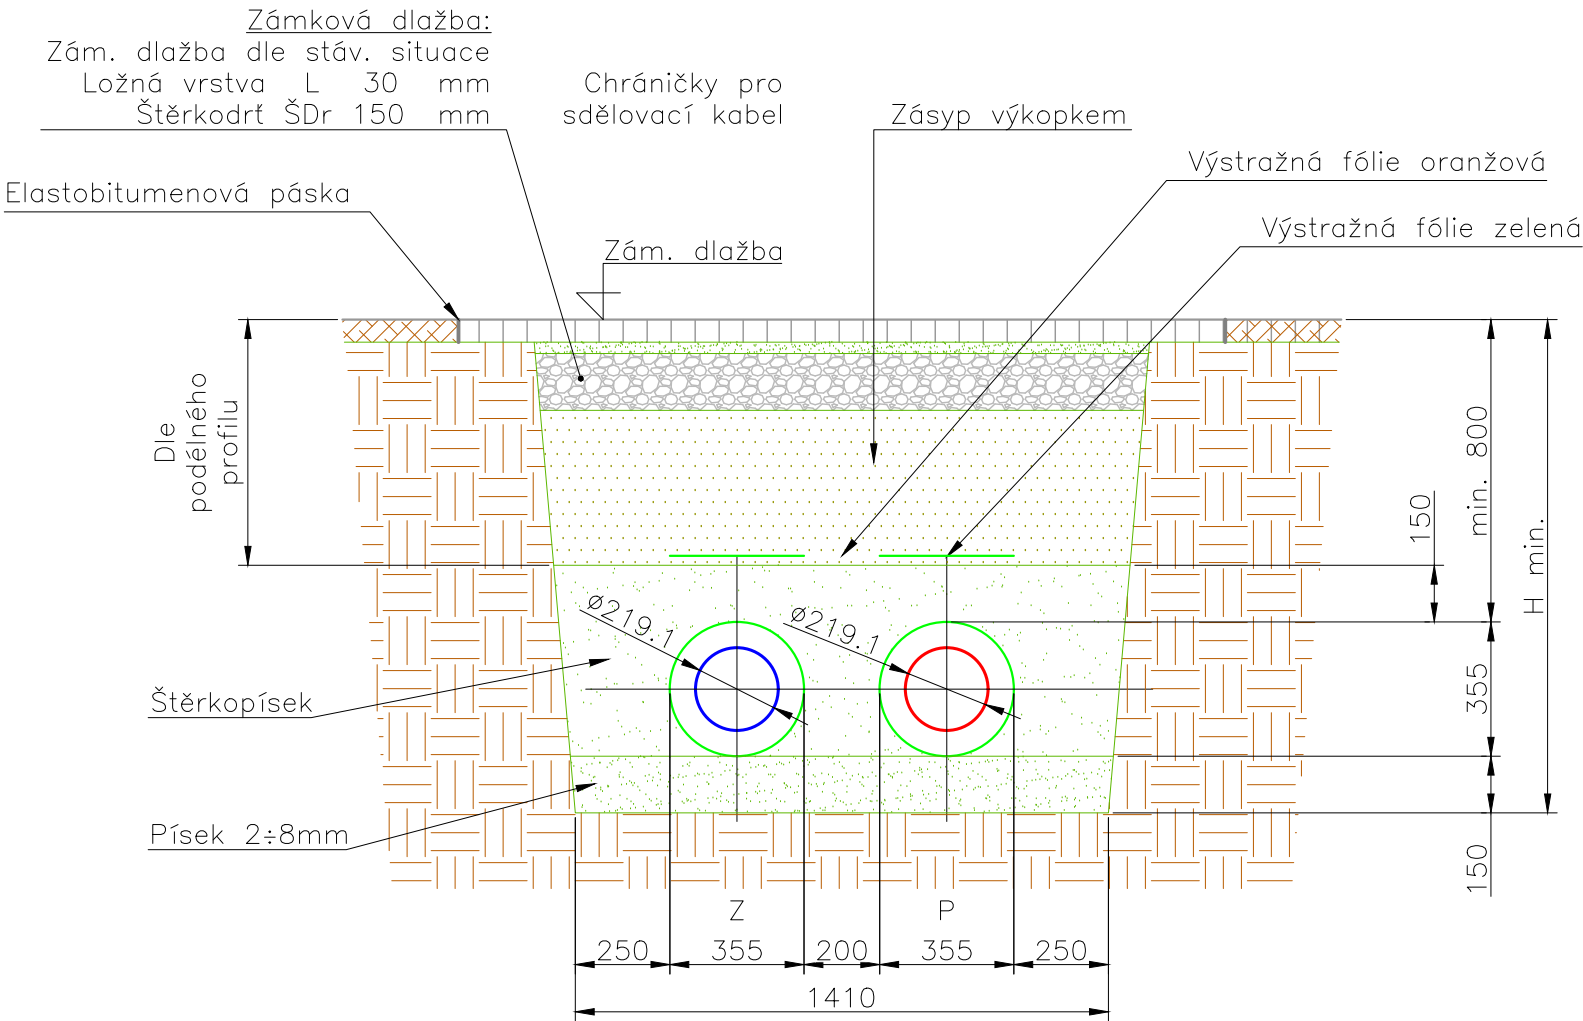

Zeleň

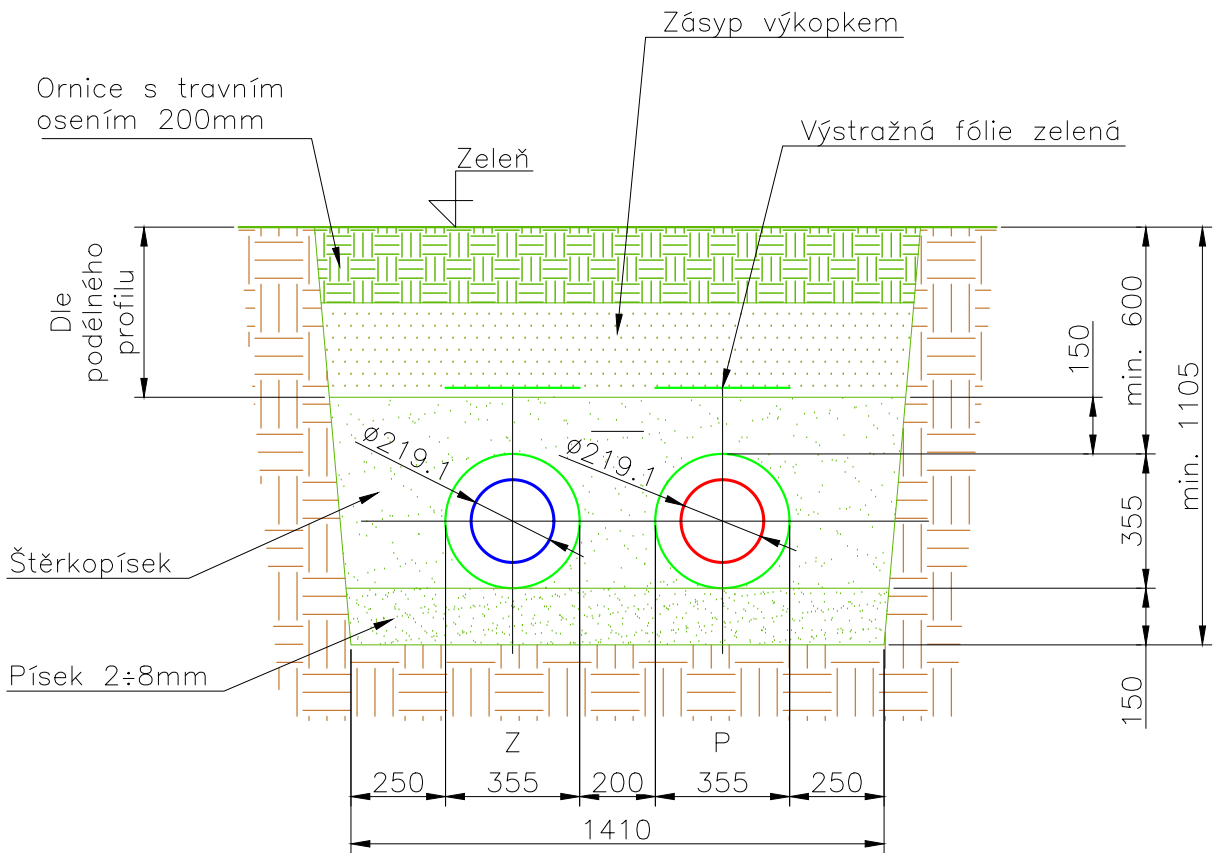

Vozovka – asfalt

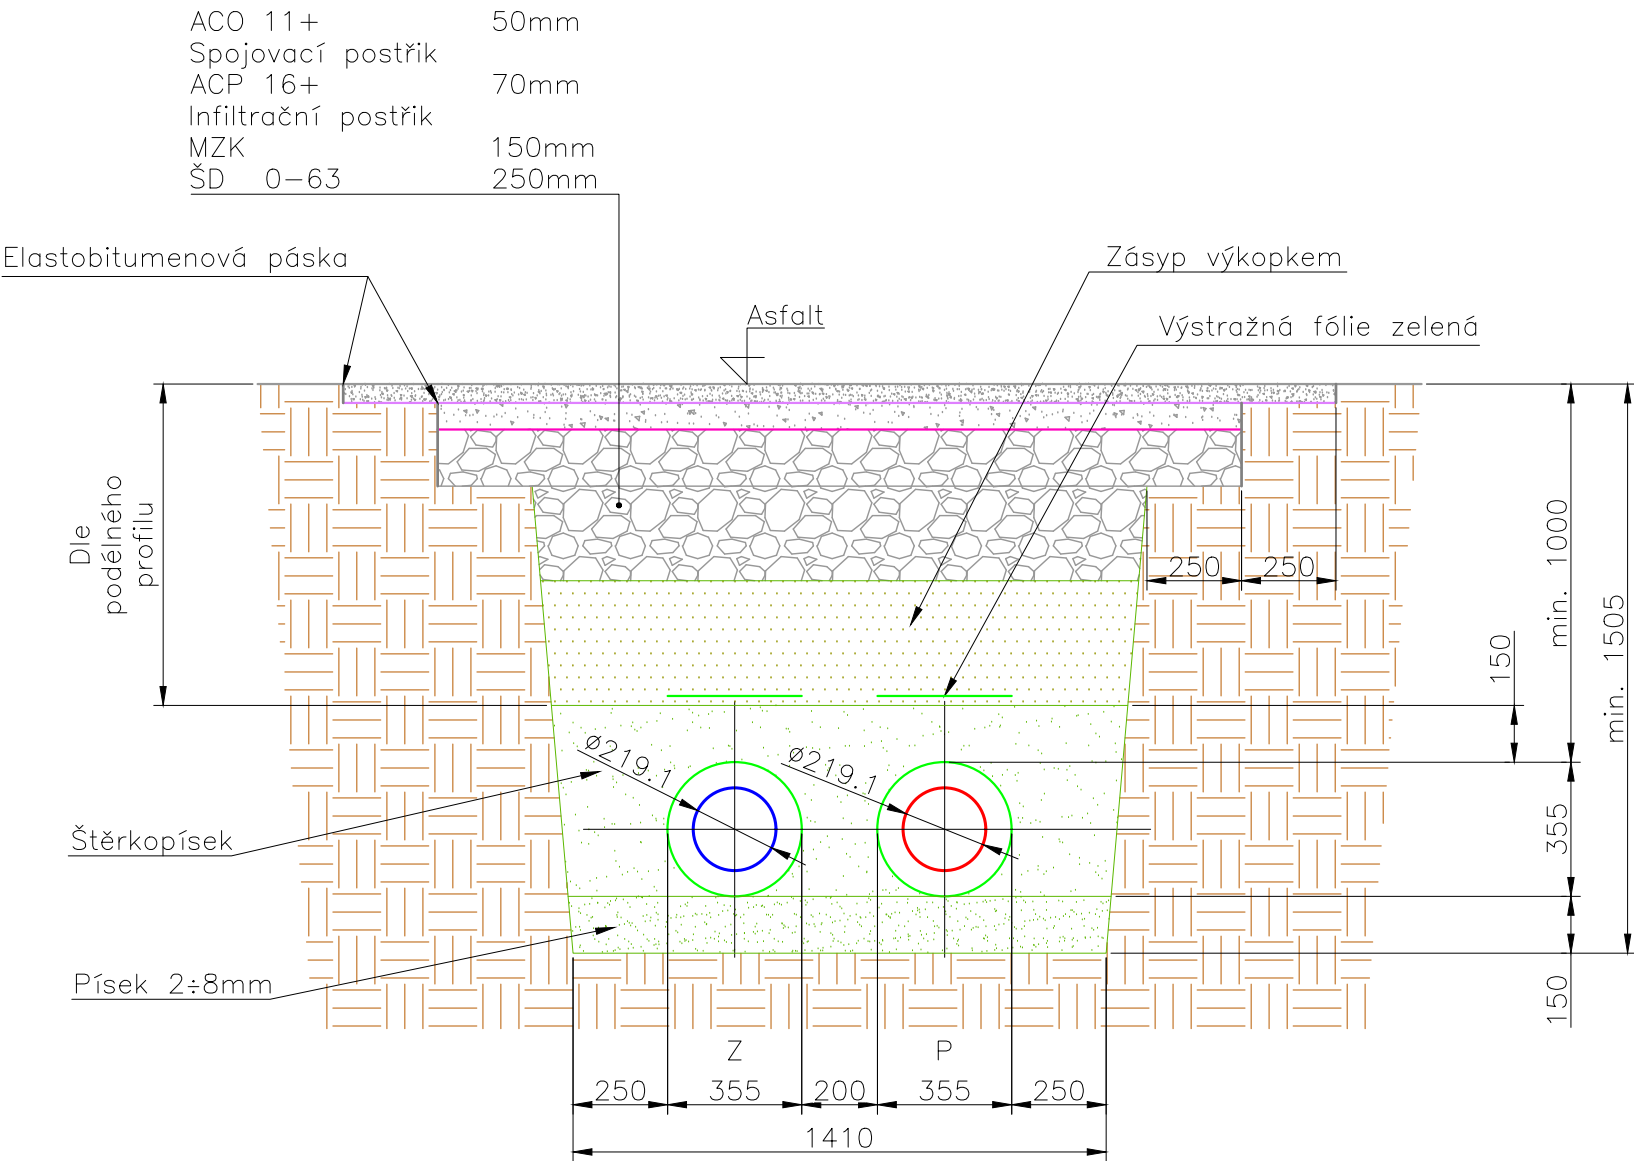

3	–	–	–
2	–	–	–
1	–	–	–
Číslo revize	Datum	Popis změny	Vypracoval

Zhotovitel: SITEZ s.r.o. Novoveská 3370 415 01 Teplice www.sitez.cz		Investor: Severočeská teplárenská a.s. Teplárenská 2 434 03 Most Komořany	
Vypracoval	Bc. Běhounek A.	Zakázkové číslo	23–031
Kontroloval	Ing. Mandzák Jan	Datum	01/2024
Akce:		Stupeň	DPS
		Měřítko	1 : 20
Rozšíření TN Litvínov etapa I. D2–Dokumentace technologických objektů D2.1–In0 01–Přípojka horkovodu			
Obsah:		Poř. číslo:	Paré:
Vzorové příčné řezy		04	1