


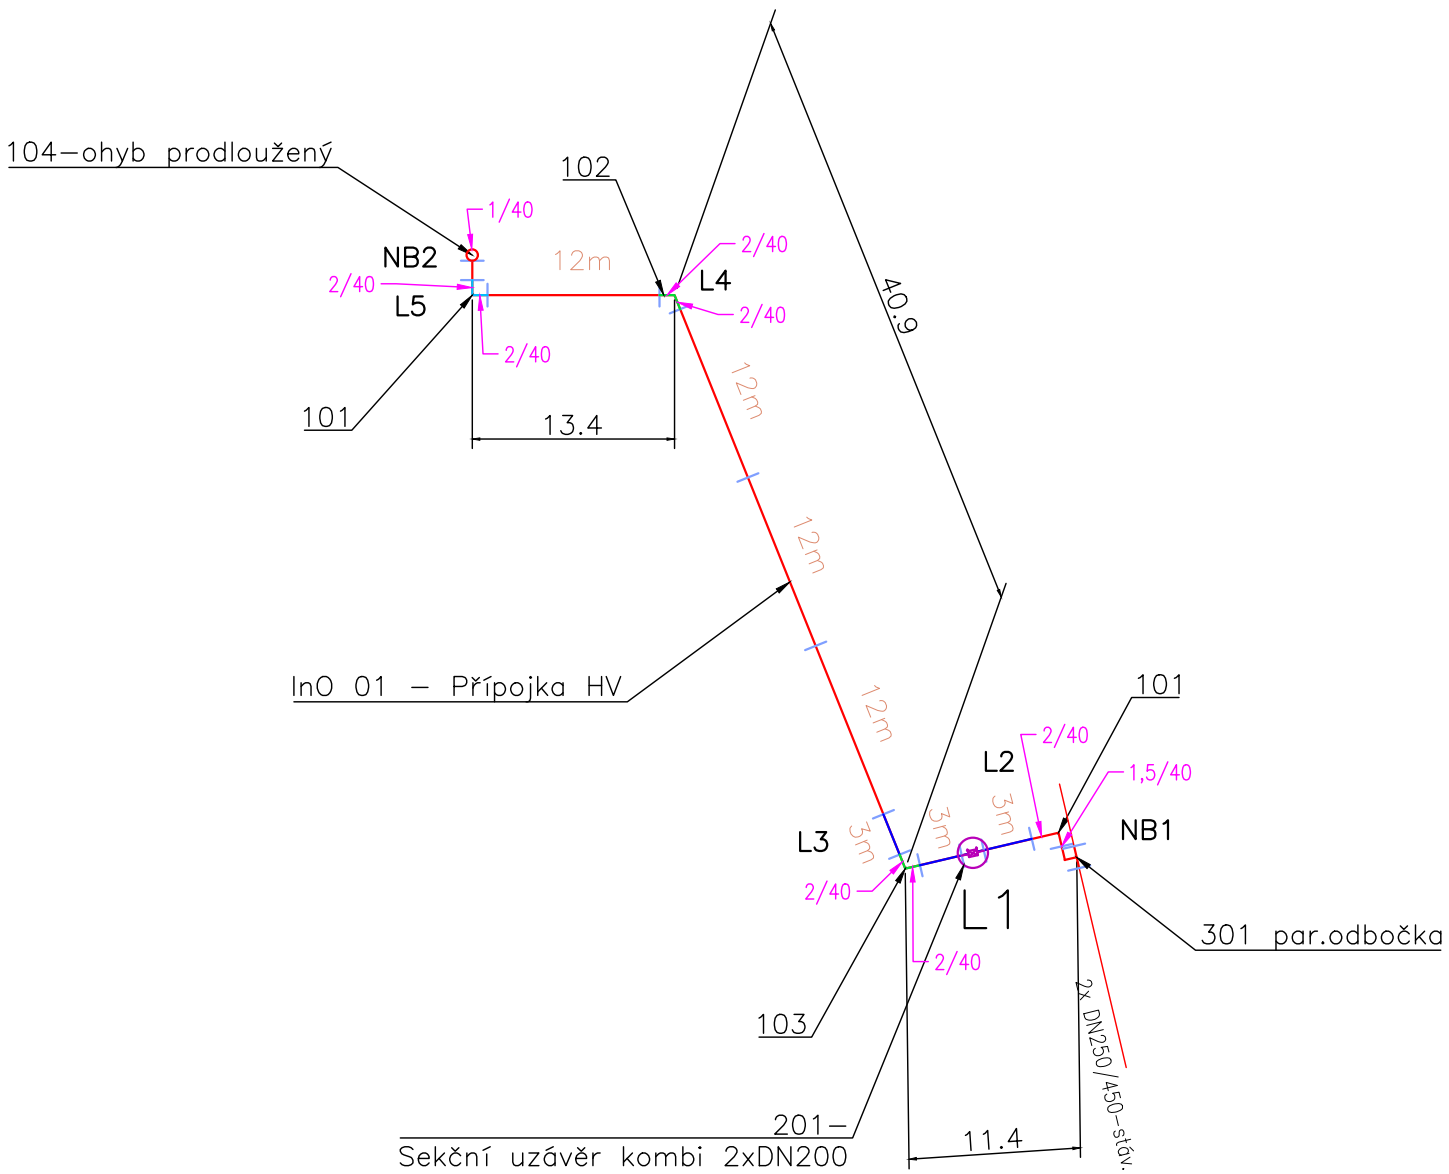

Poznámka:

Polštářování se provádí shodně na přívodu i vratu.

U kulových kohoutů, odvzdušnění a vypouštění je nutno polštářovat veškeré plochy kolmé na směr dilatačního pohybu potrubí.

U redukci je nutno polštářovat kuželovou plochu po celém obvodu.


1/40- číslo před lomítkem udává délku polštářování v m
- číslo za lomítkem udává tloušťku polštářování v mm

Krček paralelní odbočky je v každém případě nutné polštářovat po celé délce z obou stran v rovině kolmé k ose páteřní trubky. Tloušťka polštářování krčku je stejná jako navazující polštářování odbočky.

Paralelní rameno paralelní odbočky polštářovat vždy po celé délce.

TYPOVÝ DETAIL
PARALELNÍ ODBOČKY

Odbočka spodem

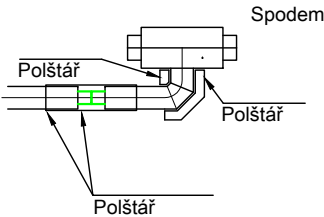

Poz.	Komponent	Dimenze	Délka		ks
			Základní	Upravená	
1	Trubka	Ø219,1/355	12		5
		Ø219,1/355	12		5

Poz.	Komponent	Dimenze	Délka		ks
			Základní	Upravená	
101	Ohyb 90°	Ø219,1/355	1 x 1		2
		Ø219,1/355	1 x 1		2
102	Ohyb 68°	Ø219,1/355	1 x 1		1
		Ø219,1/355	1 x 1		1
103	Ohyb 81°	Ø219,1/355	1 x 1		1
		Ø219,1/355	1 x 1		1
104	Ohyb 90°	Ø219,1/355	1,5 x 1,5		1
		Ø219,1/355	1,5 x 1,5		1
201	Uzavírací armatura	Ø219,1/355	1,5		1
		Ø219,1/355	1,5		1
301	Parl.odbočka	Ø273/450-Ø219,1/355	1,5		1
		Ø273/450-Ø219,1/355	1,5		1
	Dvojitě smrštiteľný spoj	Ø219,1/355			30
	Dvojitě smrštiteľný spoj	Ø273/450			4

Katastrální území: Horní Litvínov (686042)

3	—	—	—
2	—	—	—
1	—	—	—
Číslo revize	Datum	Popis změny	Vypracoval

Zhotovitel: SITEZ s.r.o. Novoveská 3370 415 01 Teplice www.sitez.cz		Investor: Severočeská teplotrenská a.s. Teplotrenská 2 434 03 Most Komořany		
Vypracoval	Bc. Běhounek A.	<i>Běhounek</i>	Zakázkové číslo	23 — 031
			Datum	01/24
Kontroloval	Ing. Mandzák Jan	<i>JM</i>	Stupeň	DPS
			Měřítko	1 : 250
Akce: Rozšíření TN Litvínov etapa I. D2—Dokumentace technologických objektů D2.1—InO 01—Přípojka horkovodu				
Obsah: Kladečský plán			Poř. číslo: 05	Paré: 1