




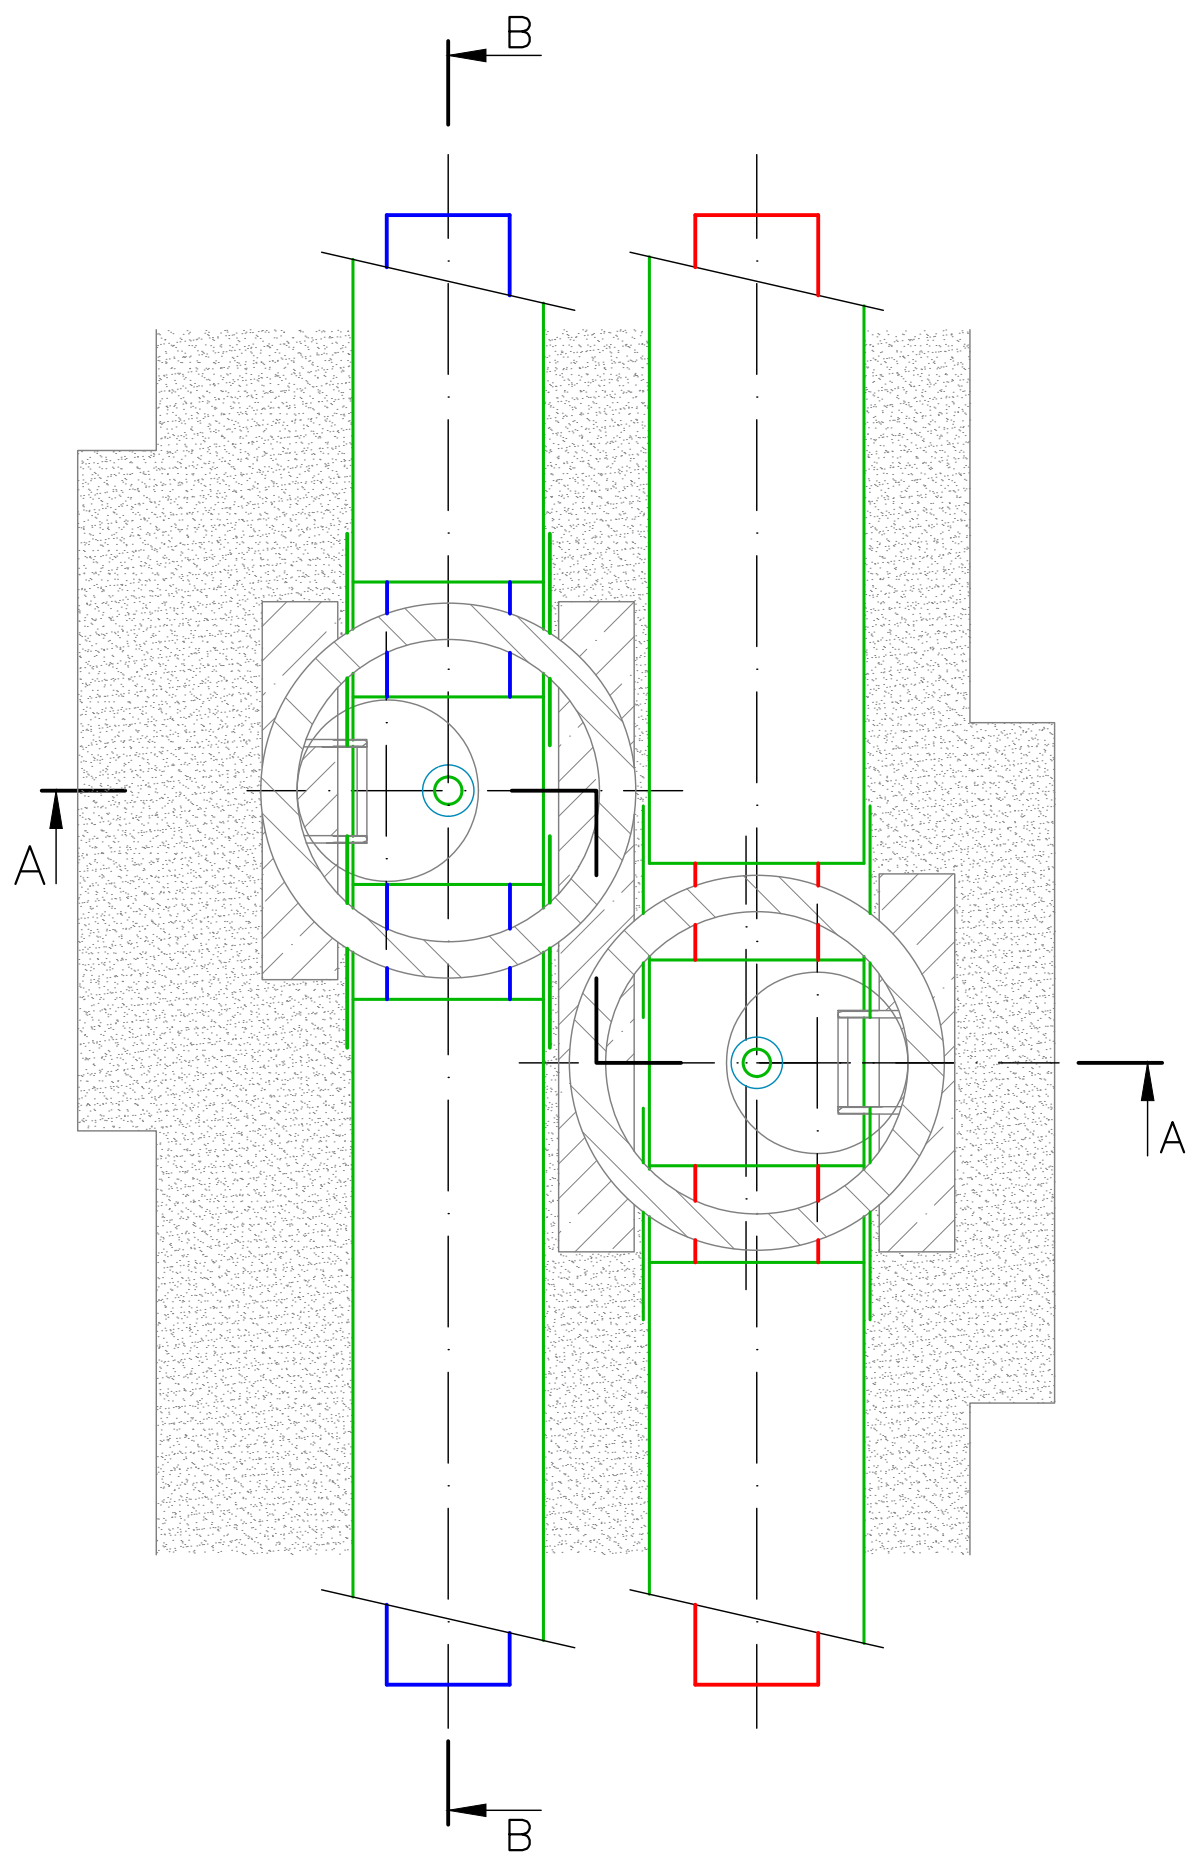

ŘEZ B-B

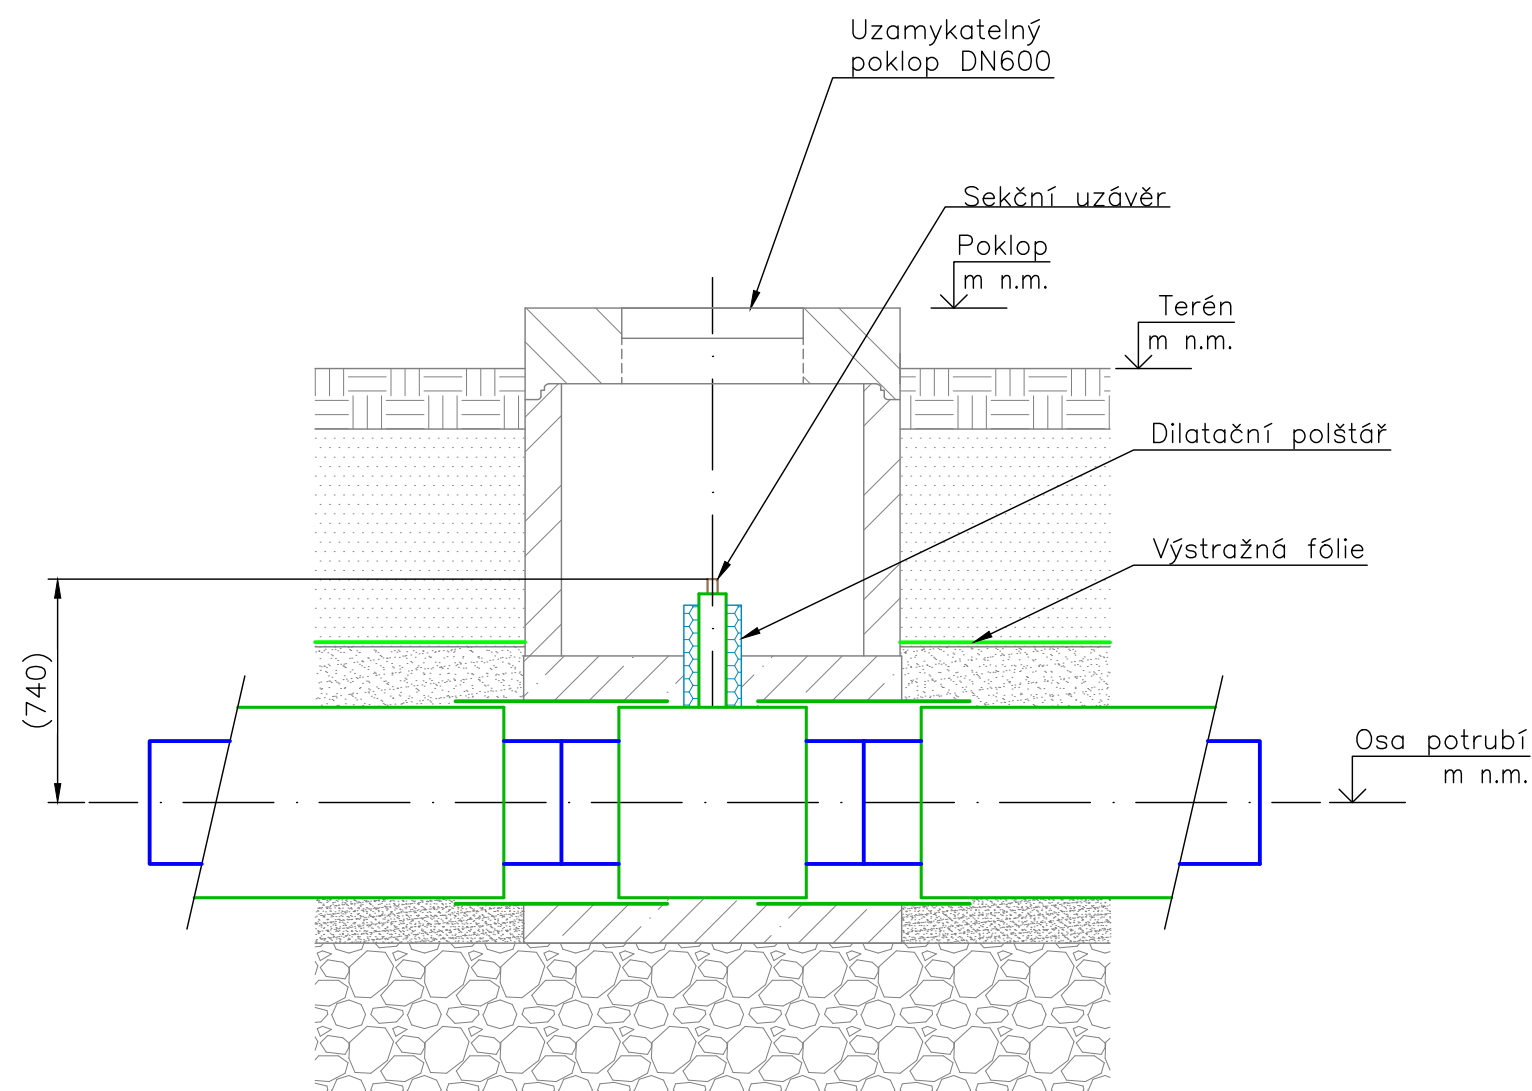

ŘEZ A-A

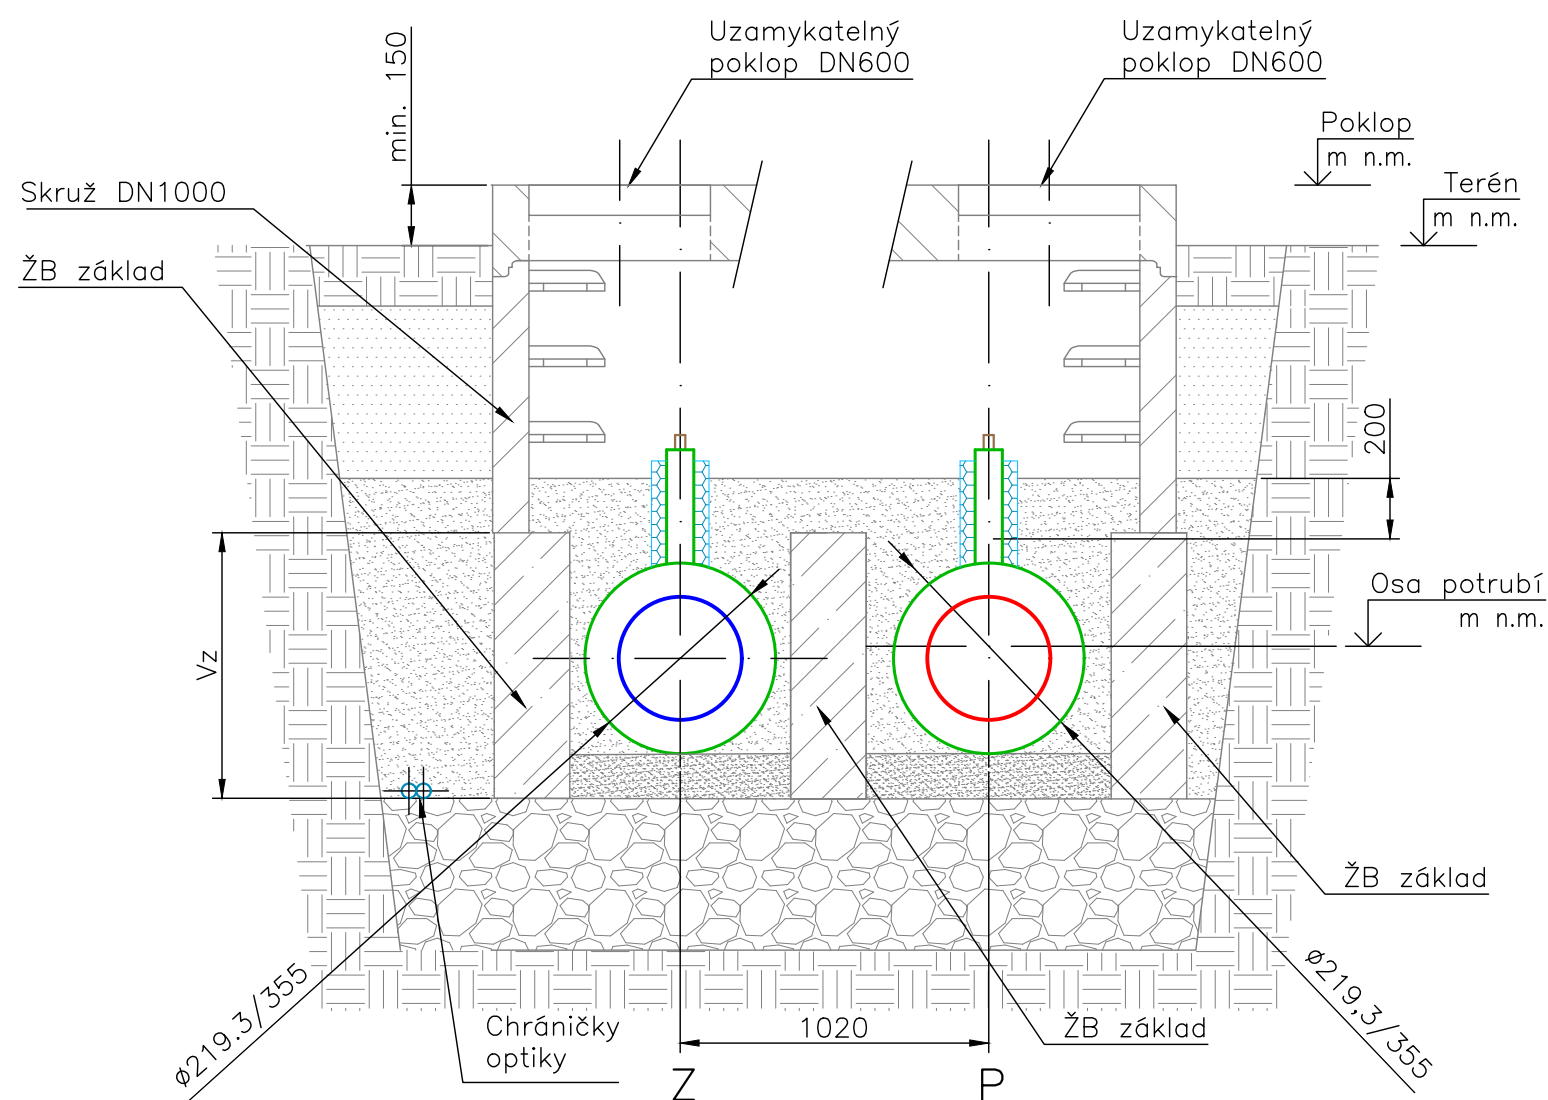

3	-	-	-
2	-	-	-
1	-	-	-
Číslo revize	Datum	Popis změny	Vypracoval

Zhotovitel:



Novoveská 3370
415 01 Teplice
www.sitez.cz

Investor:

Severočeská teplárenská a.s.
Teplárenská 2
434 03 Most Komořany

Vypracoval	Bc. Běhounek A.	<i>Běhounek</i>	Zakázkové číslo	23-031
Kontroloval	Ing. Mandžák Jan	<i>JM</i>	Datum	01/2024
			Stupeň	DPS
			Měřítko	1 : 25

Akce:

Rozšíření TN Litvínov etapa I.
D2-Dokumentace technologických objektů
D2.1-InO 01-Přípojka horkovodu

Obsah:

Šachta sekčního uzávěru

Poř. číslo:

06

Paré:

1