



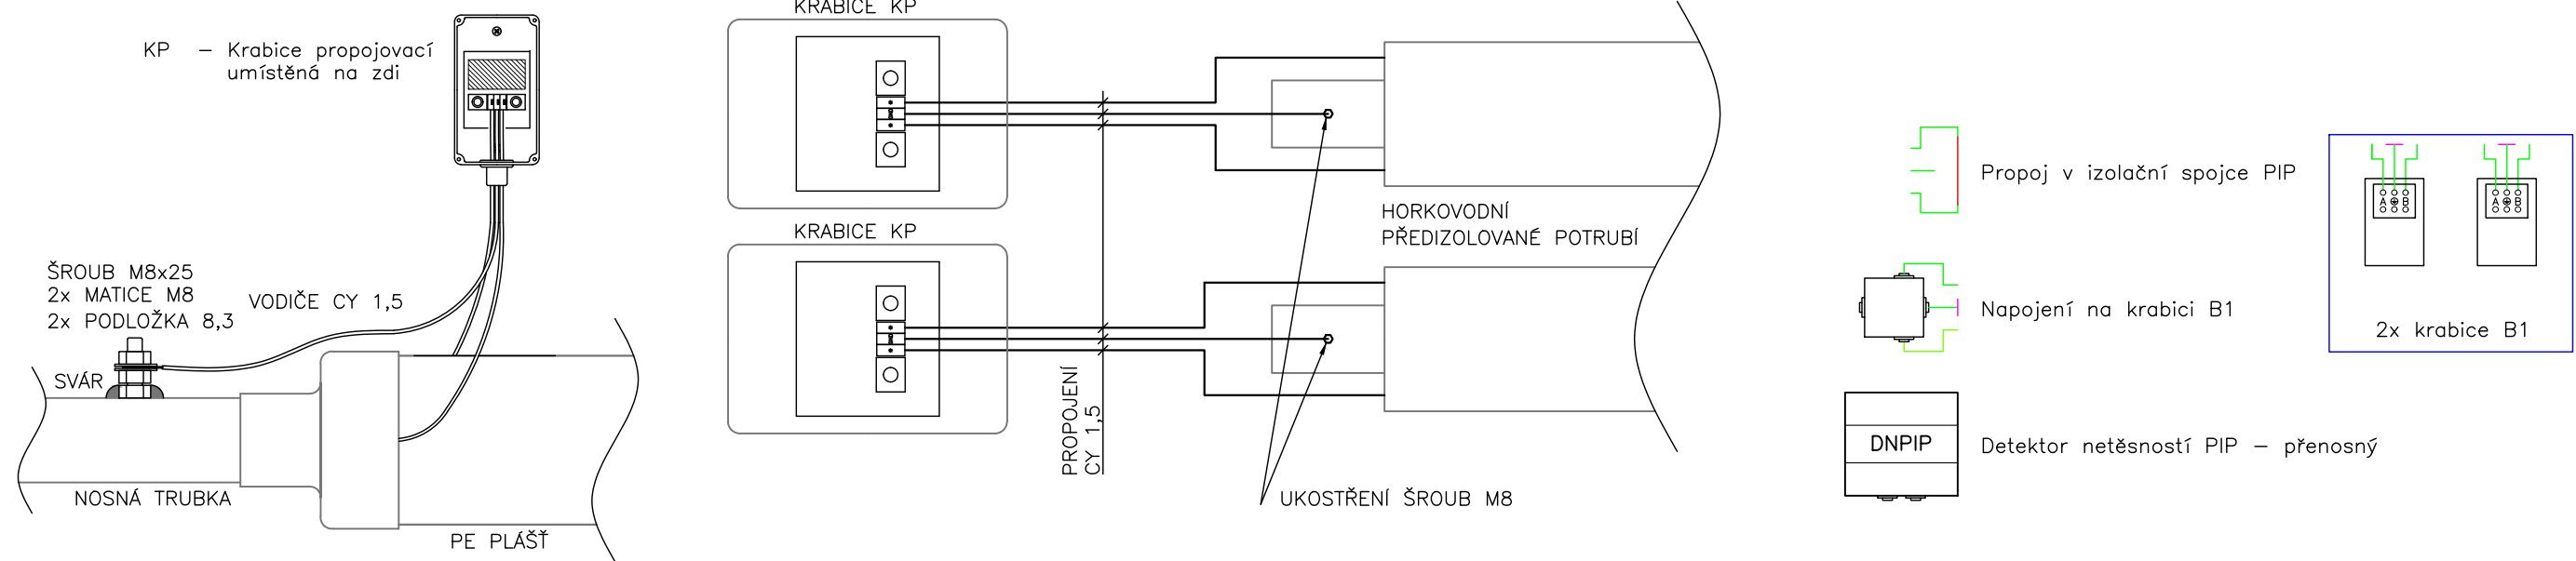

Přehledová schémata návrhu zapojení alarm systému

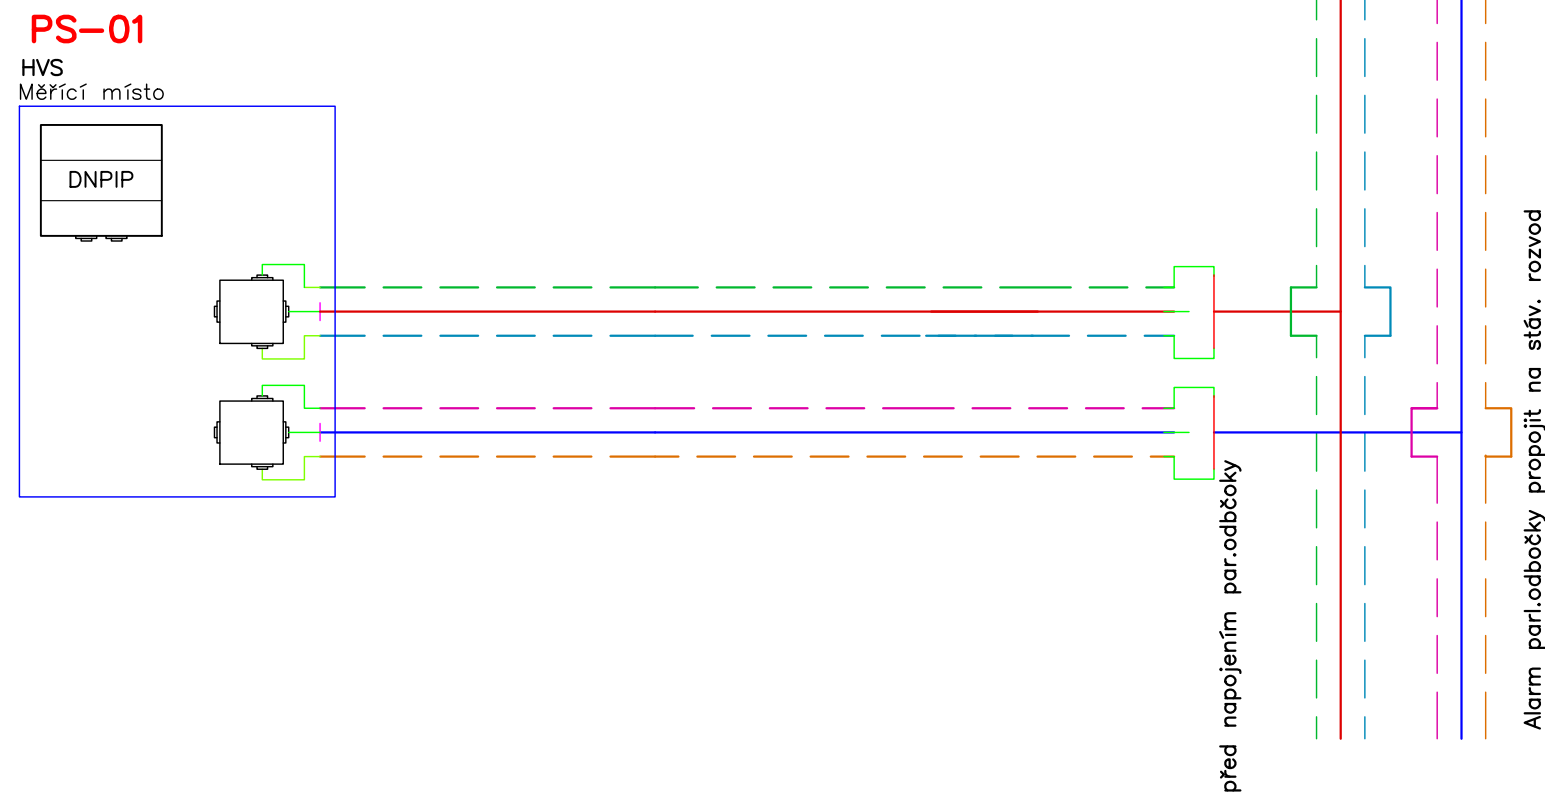

3	–	–	–
2	–	–	–
1	–	–	–
Číslo revize	Datum	Popis změny	Vypracoval

Zhotovitel: SITEZ s.r.o. Novoveská 3370 415 01 Teplice www.sitez.cz		Investor: Severočeská teplárenská a.s. Teplárenská 2 434 03 Most Komořany		
Vypracoval	Bc. Běhounek A.	<i>Běhounek</i>	Zakázkové číslo	23 – 031
Kontroloval	Ing. Jan Mandzák	<i>JM</i>	Datum	01/2024
			Stupeň	DPS
			Měřítko	1:100 (1:500)
Akce: Rozšíření TN Litvínov etapa I. D2–Dokumentace technologických objektů D2.1–InO 01–Přípojka horkovodu				
Obsah: Schéma alarm systému			Poř. číslo: 7	Paré: 1