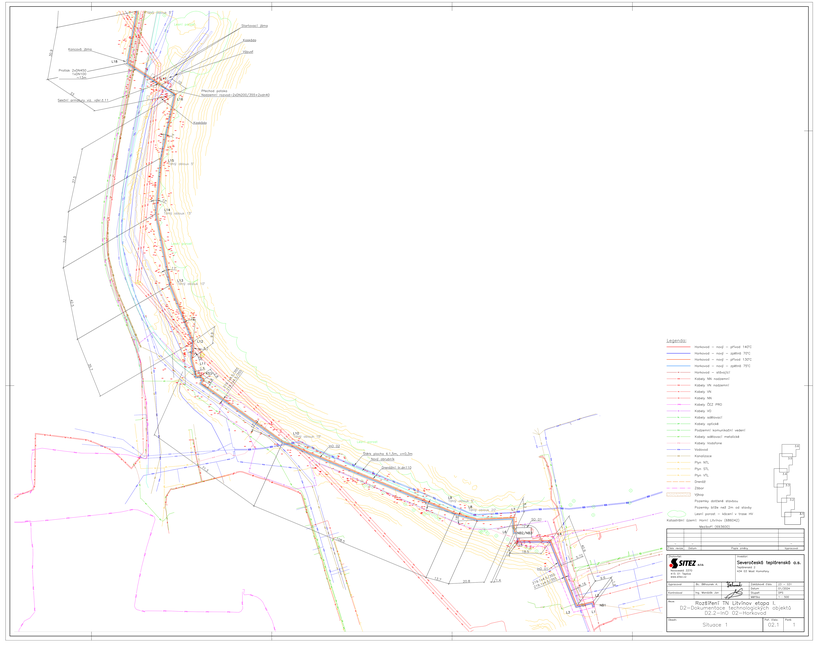
Stavební jáma
Konečná jáma
Počáteční jáma
Stavební jáma
Kabelážní
Hlavní
Přechod potoka
Nadzemní vedení DN200/355 PE63 (ocel.KO)
Kabelážní
Stavební jáma 6,15m, vrt0,5m
Hlavní ražba
Zarážení 9,4m/110
Legenda:
Horkovod – nový – přívod 140°C
Horkovod – nový – zpátek 70°C
Horkovod – nový – přívod 130°C
Horkovod – nový – zpátek 70°C
Horkovod – dřevěný
Kabely VN nadzemní
Kabely VN
Kabely NN
Kabely ZOZ (MK)
Kabely VO
Kabely veřejnosti
Kabelové
Podzemní komunikační vedení
Kabely veřejnosti metalické
Kabely bezpečné
Kabelové
Kanalizace
Plyn NTL
Plyn STL
Plyn VTL
Dvanáčí
Zděné
Výkop
Provizorní zastavení stroboru
Projekty ulic nad 2m ze stavby
Lesní porost – odvozní z trasa HK
Kabelážní (pení) trení (ochrana DN90/40)
Nadzemní vedení
SITEZ a.s.
Na Hradbách 1
Ostrava - Mariánské Hory
Severočeská teplárenská a.s.
Teplárenská 2
416 01 Most-Kopistany
Zodpovědný projektant: Ing. Miroslav Jr.
Kontrolovaný: Ing. Miroslav Jr.
Datum: 10/2011
Stupeň: DZ
Měřítko: 1:500
Formát: 1x 1000
Stavba: Rozšíření TN ochrana etapa 1.
DZ=Dokumentace technologických objektů
02.2-1910, 02-1-Horkovod
Příloha: Situace 1
Číslo: 02.1
Strana: 1