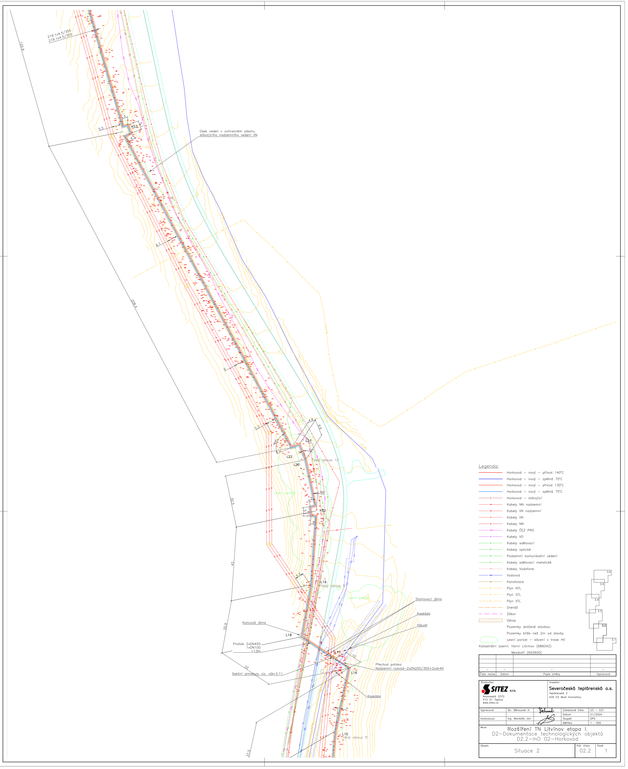
Stav vedení v schválené zóně
Stávající nadzemní vedení
Stávající zemní
Kanálek
Hlavní
Kanál
Kanálek
Přechod potoka
Rozpočet Projekt 2x200/252/355+2x40
Sedlo - výhledy vis. obr.5.1.1
Výhledy
Legenda:
Horkovod < nosič > přívod 140°C
Horkovod < nosič > vratné 70°C
Horkovod < nosič > přívod 130°C
Horkovod < nosič > vratné 70°C
Horkovod < stávající
Kabely VN nadzemní
Kabely 2N nadzemní
Kabely 4N
Kabely 6N
Kabely 22 2N
Kabely 4N podzemní
Kabely optické
Podpěrné komunikační zařízení
Kabely nadzemní metalické
Kabely Vodafone
Vodovod
Kanalizace
Plyn NTL
Plyn STL
Plyn VTL
Drenáž
Zdroje
Výhledy
Poloměry ohýbání otvoru
Poloměry ohýbání 2N na otvoru
Lanení potrubí < stávající > trasa HK
Kompatibilní lanení trasou 2N6N42
Max.Poll. 2N7N4N2
Severočeská teplárenská a.s.
Teplárenská 2
416 70 Most-Vtelno
Zodpovědný projektant: Ing. Miloslav Jr.
Zodpovědný projektant: Ing. Miroslav Jan
Datum: 12/2022
Měřítko: 1:500
Formát: A1
Výkres: 02.2
Rozšíření TN Litvínov etapa I.
02–Dokumentace technologických objektů
02.2–HO 02–Horkovod
Stuoce 2
02.2
1