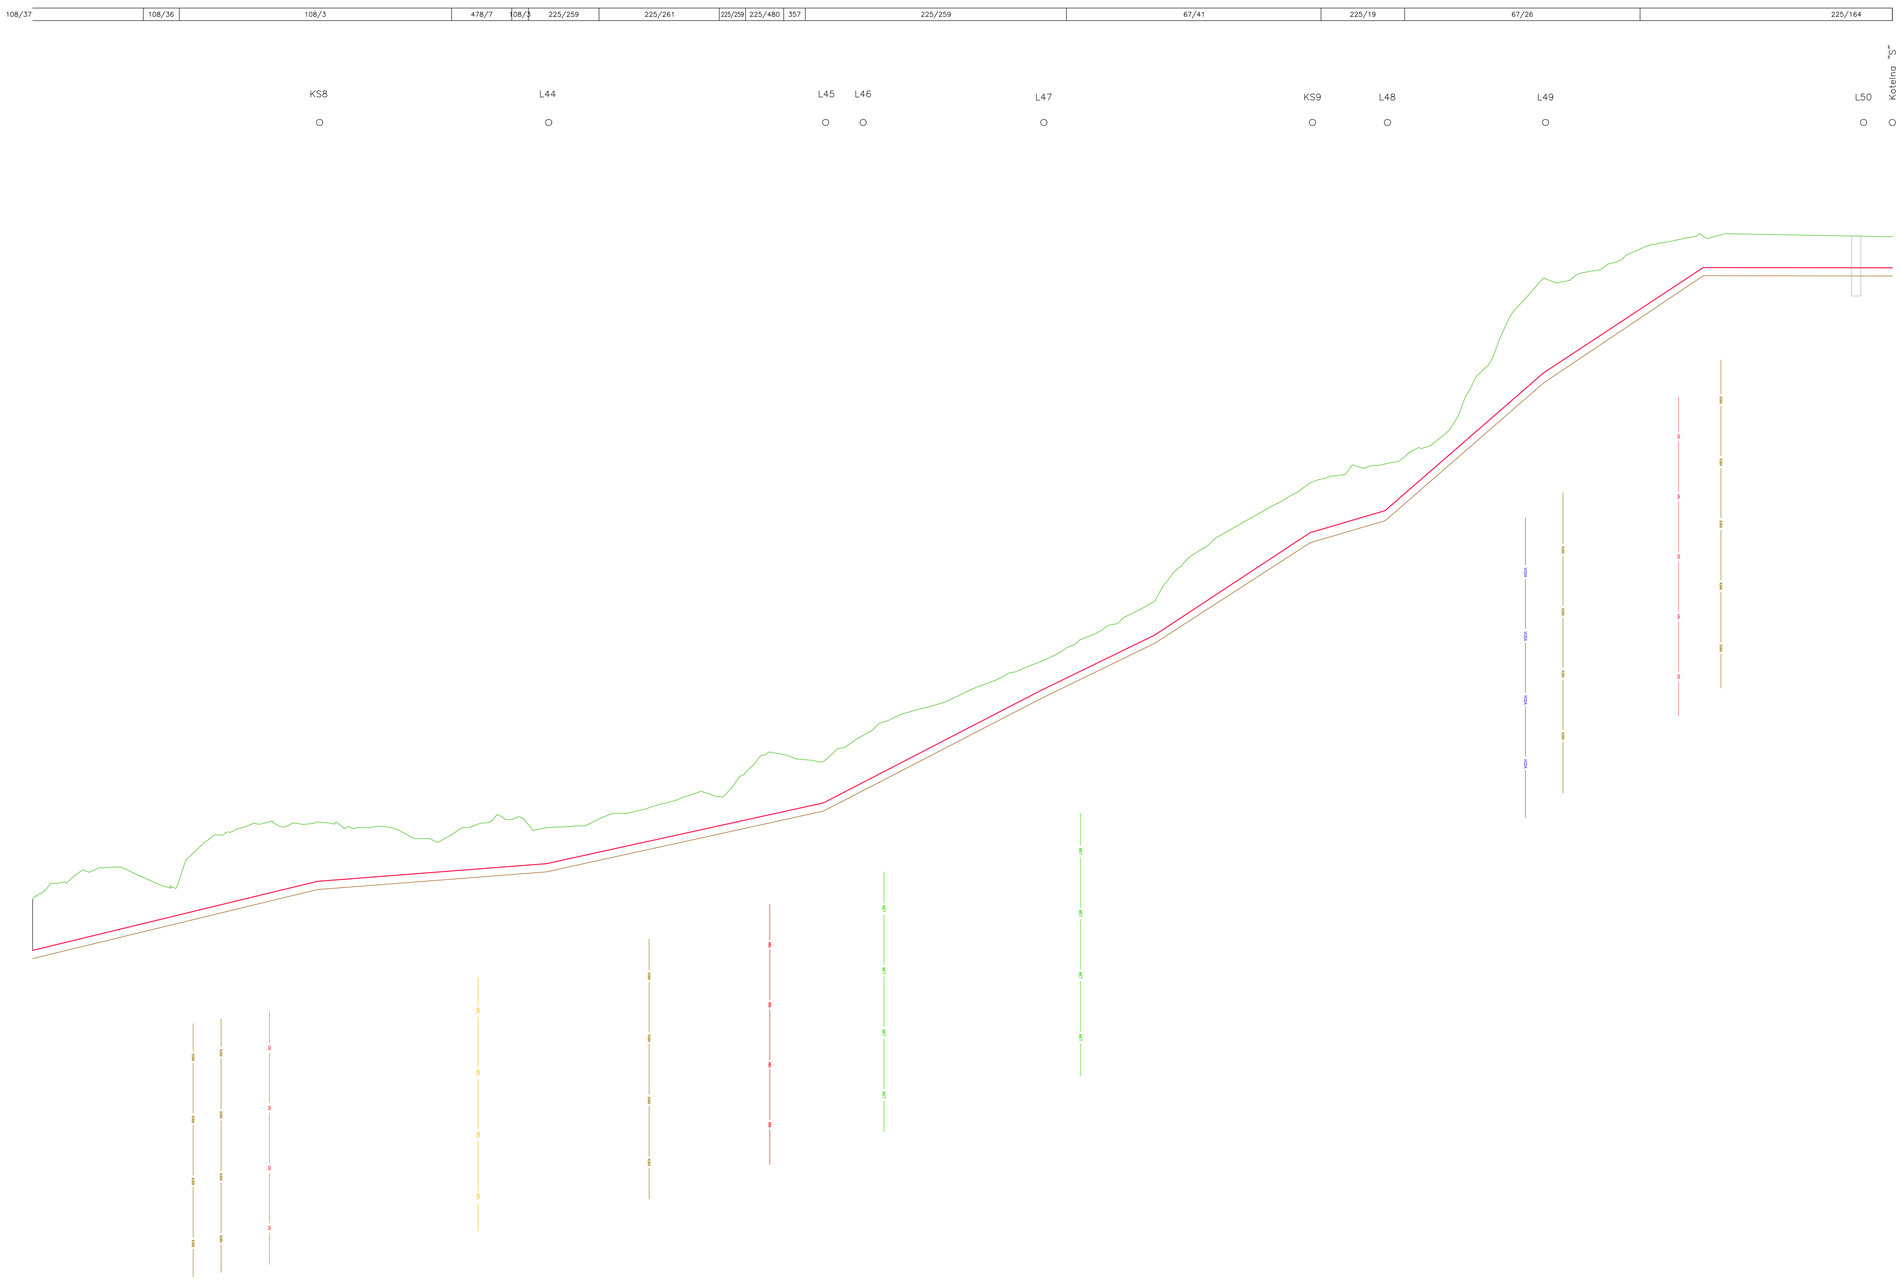

Legenda:

- Tepelný napáječ
- Kabely NN
- Kabely NN nadzemní
- Kabely VN
- Kabely VN nadzemní
- Kabely VVN
- Kabely VVN nadzemní
- Kabely VO
- Kabely sdělovací
- Kabely sdělovací nadzemní
- Kabely sdělovací NET
- Kabely sdělovací NET
- Kabely optické
- Podzemní komunikační vedení
- Kabely TKR
- Kabely IT
- Kabely DP
- Vodovod
- Kanalizace
- Kanalizace dešťová
- Plyn NTL
- Plyn STL
- Plyn VTL
- Zemnění plynového potrubí
- Ústřední topení
- TUV
- Parovod
- Kondenzát
- Cirkulace
- Topný kanál
- Horkovod

Srovnávací rovina 450.00 m.n.m

Výška terénu [m.n.m]			486.60			486.36			489.02	490.01		493.02			500.15		500.91			508.34			510.01	510.00
Osa potrubí [m.n.m]			482.59			484.07			487.25	487.68		489.73			496.87		498.86			503.05			508.65	508.64
Vzdálenost lom. bodů [m]		76.58			45.81			55.39		7.50	36.12			53.71		15.00		31.61			31.98		5.76		24.5
Spád potrubí [promile]			−32.3					−57.3			−56.9			−132.9				−132.7			−175.1		1.6		
Průměr potrubí [mm]																									
Hloubka výkopu [m]	2.38			2.7			1.77			2.01	2.16		1.47			2.4		2.27			3.79			1.58	1.58
Staničení	1890.04			1946.92			1992.73			2048.12	2055.61		2091.74			2145.45		2160.45			2192.06			2224.04	2229.80

Číslo revize	Datum	Popis změny	Vypracoval

Zhotovitel:

SITEZ a.r.o.
Novoveská 3370
415 01 Teplice
www.sitez.cz

Investor:

Severočeská teplárenská a.s.
Teplárenská 2
434 03 Most Komořany

Vypracoval	Bc. Běhounek A.		Zakázkové číslo	23–032
			Datum	22.08.2023
Kontroloval	Ing. Mandzák J.		Stupeň	DPS
			Měřítko	1:100, 1:500

Akce:

Rozšíření TN Litvínov etapa I.
D2–Dokumentace technologických objektů
D2.2–InO 02–Horkovod

Obsah:	Poř. číslo:	Paré:
Podélný profil 4	03.4	1