
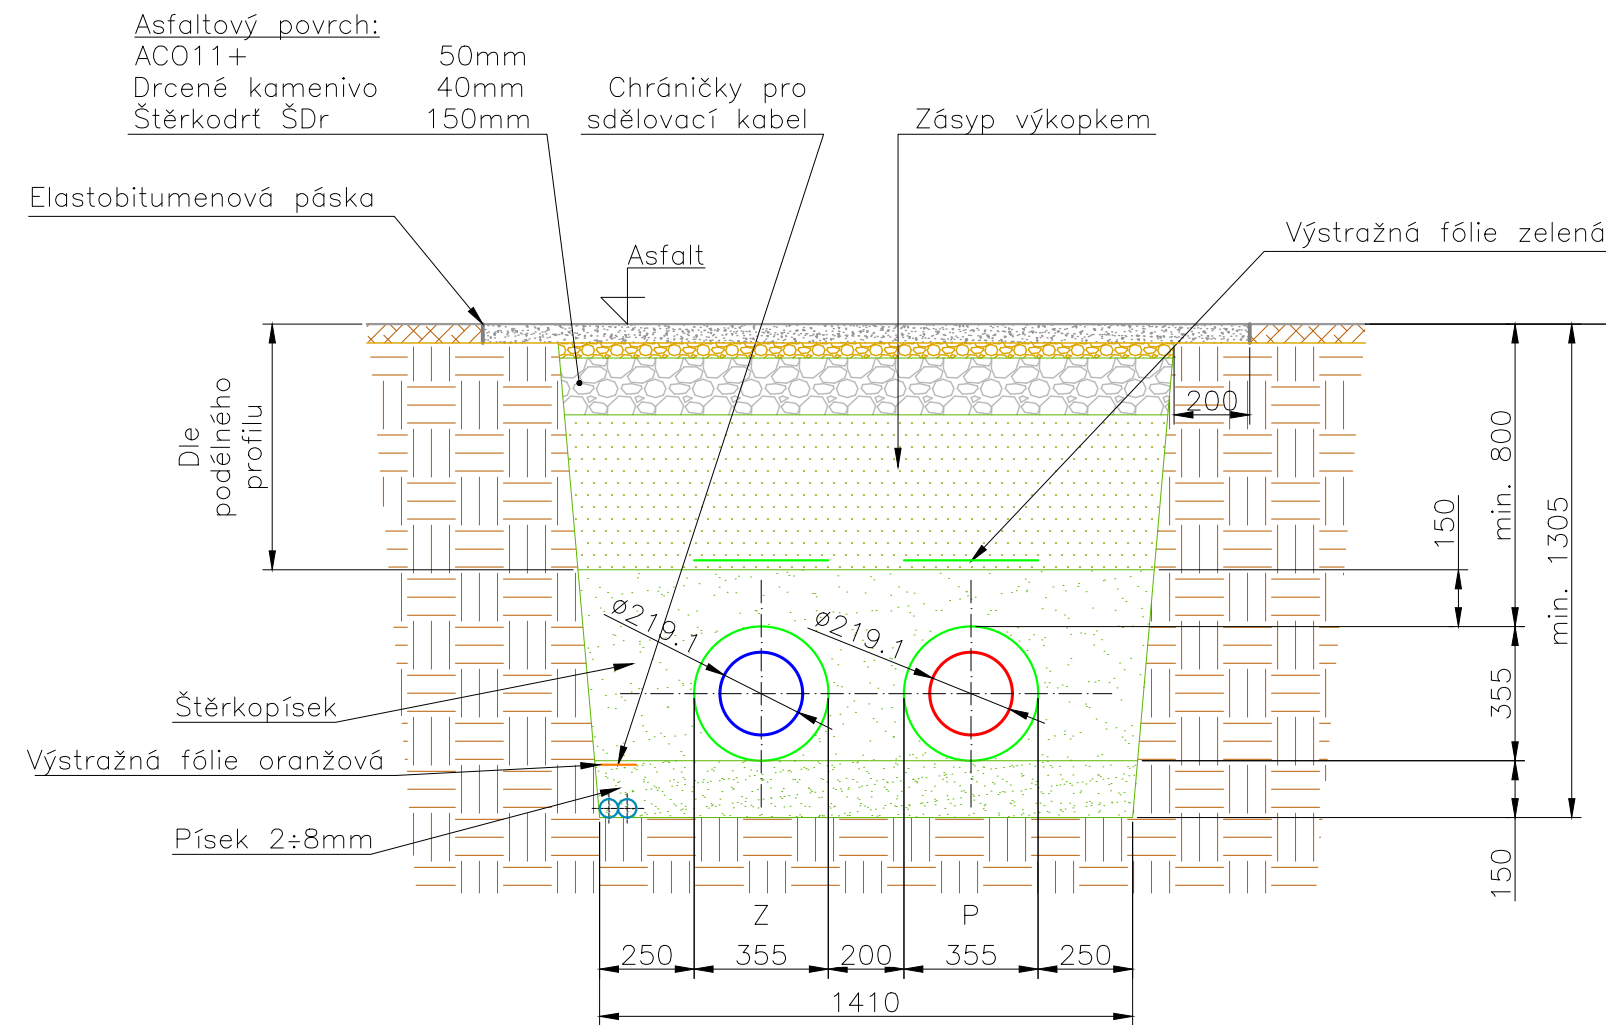
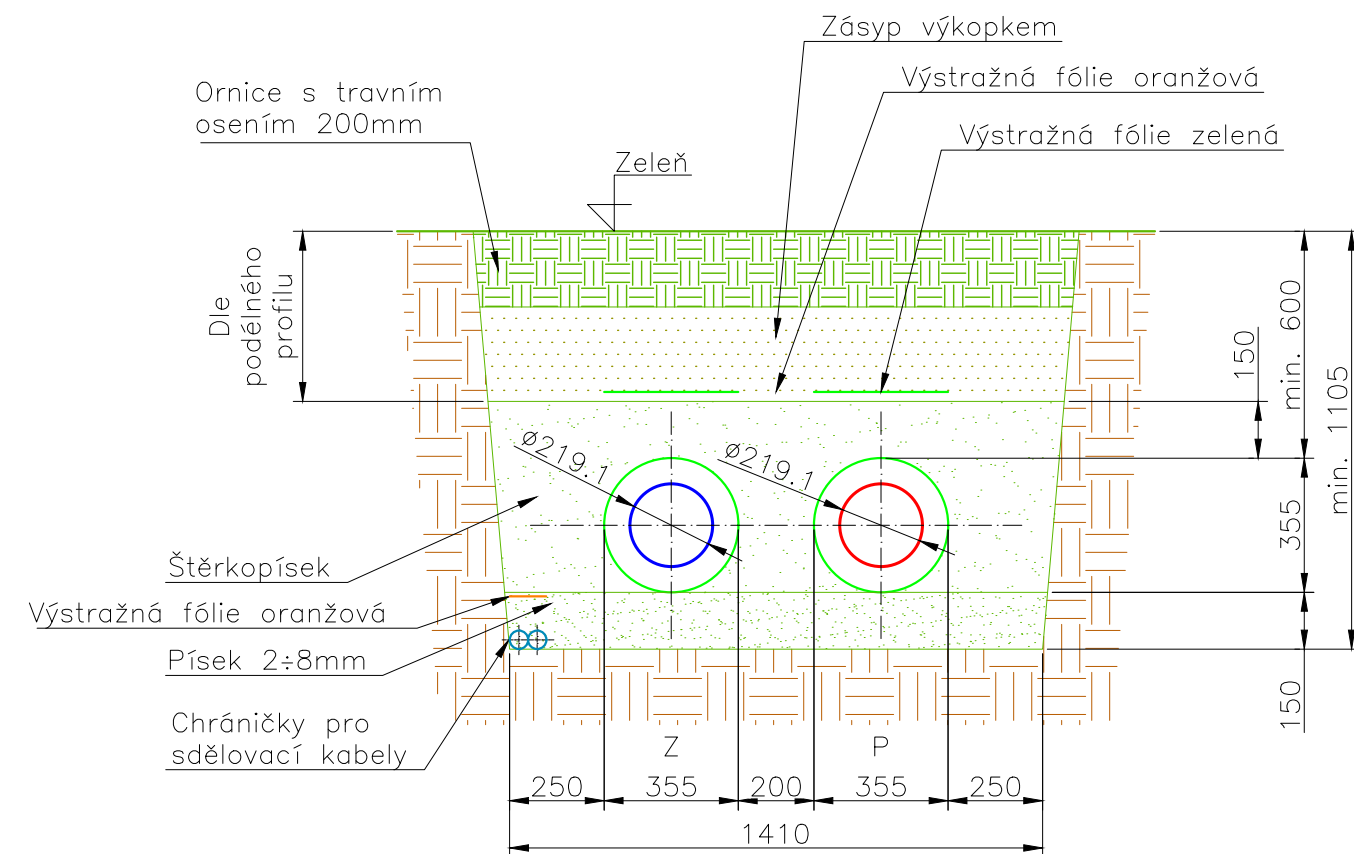



Chodník – asfalt

Zeletň

Vozovka – asfalt – ul. Czedikova

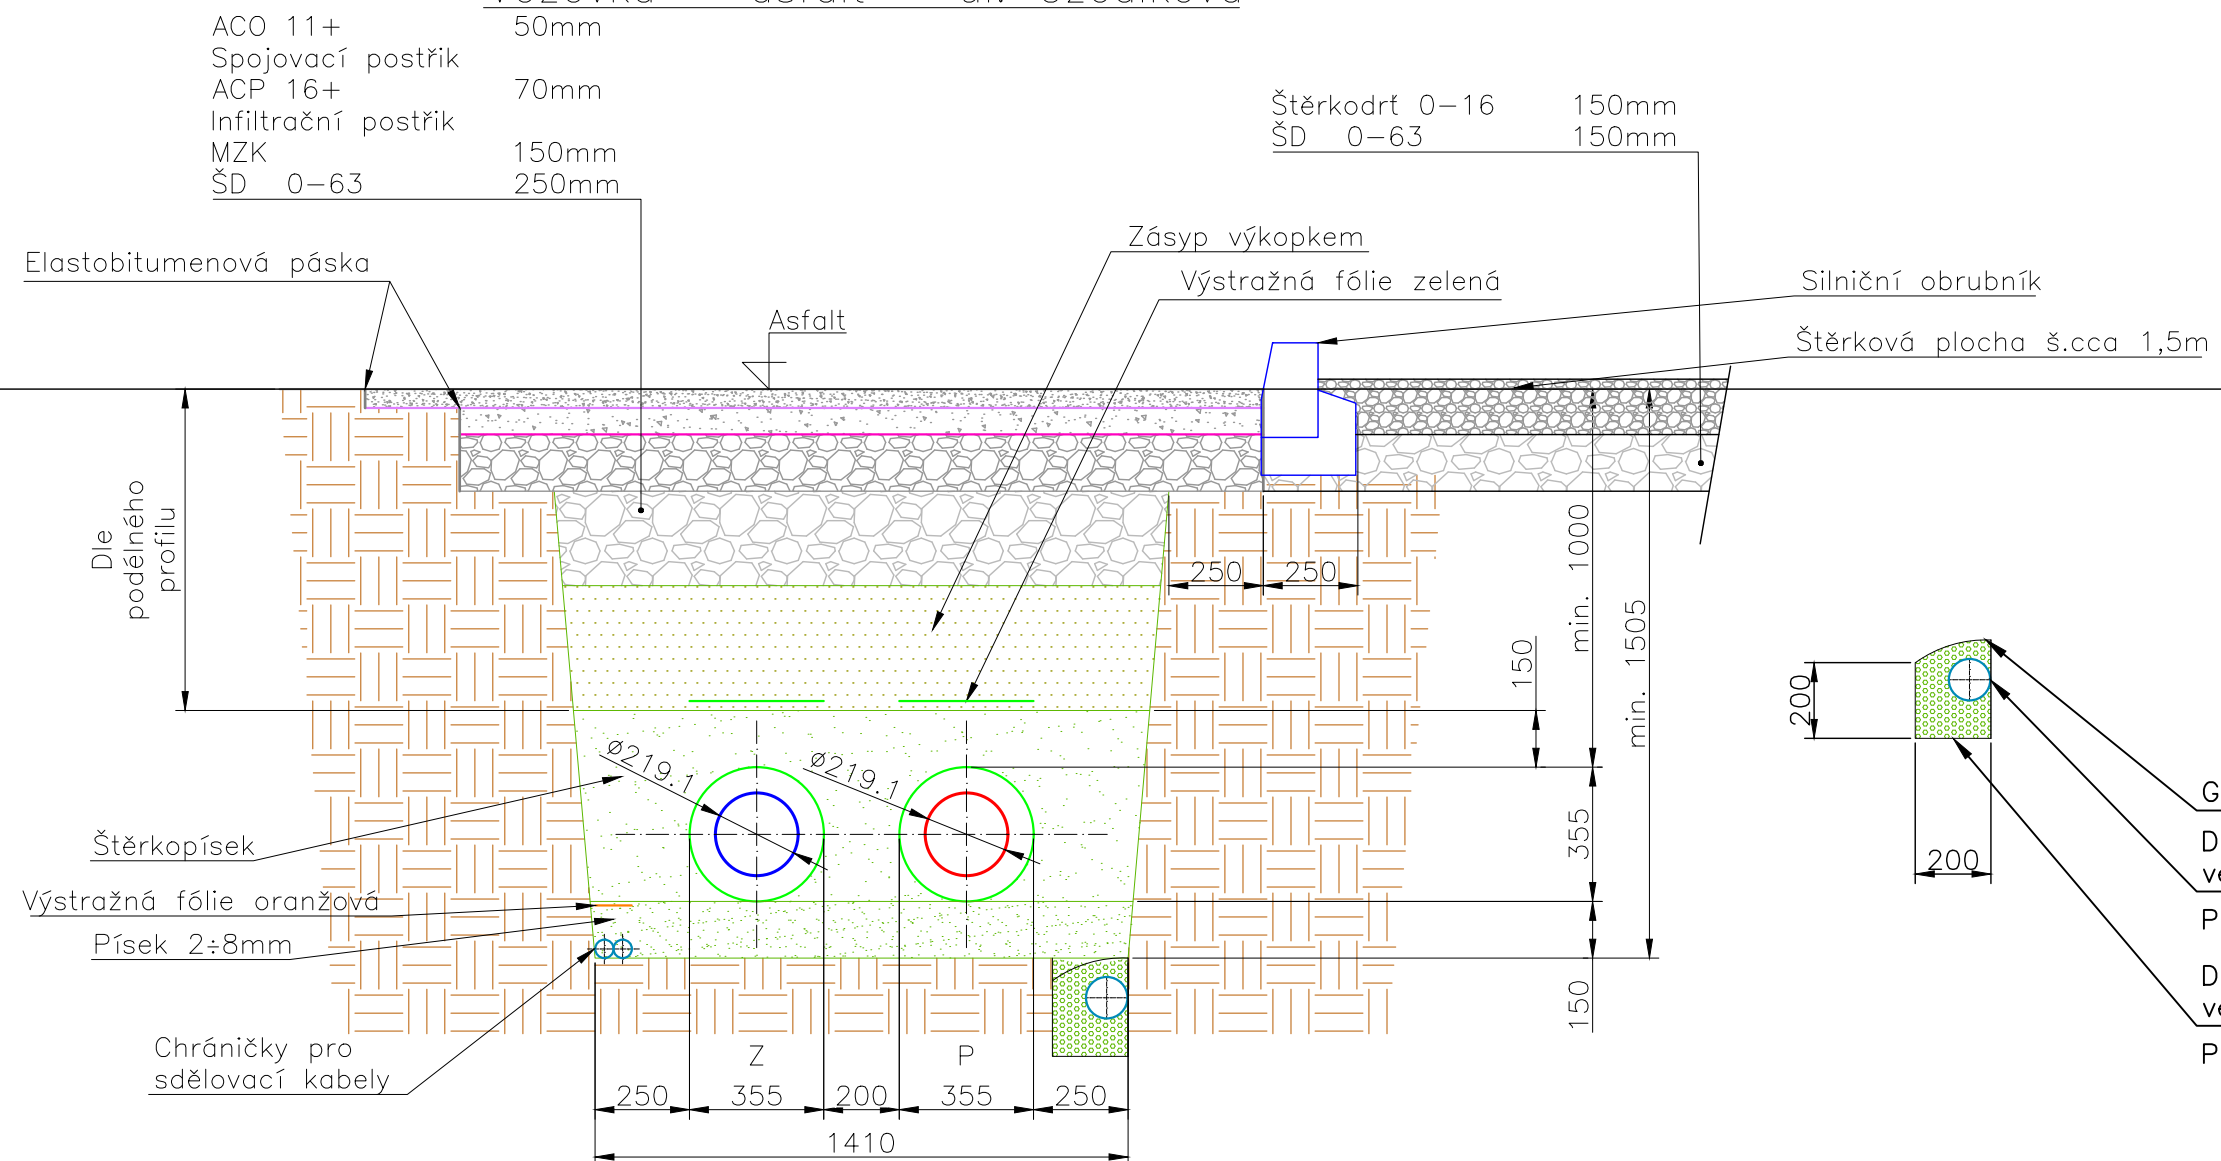

Chodník – zámková dlažba

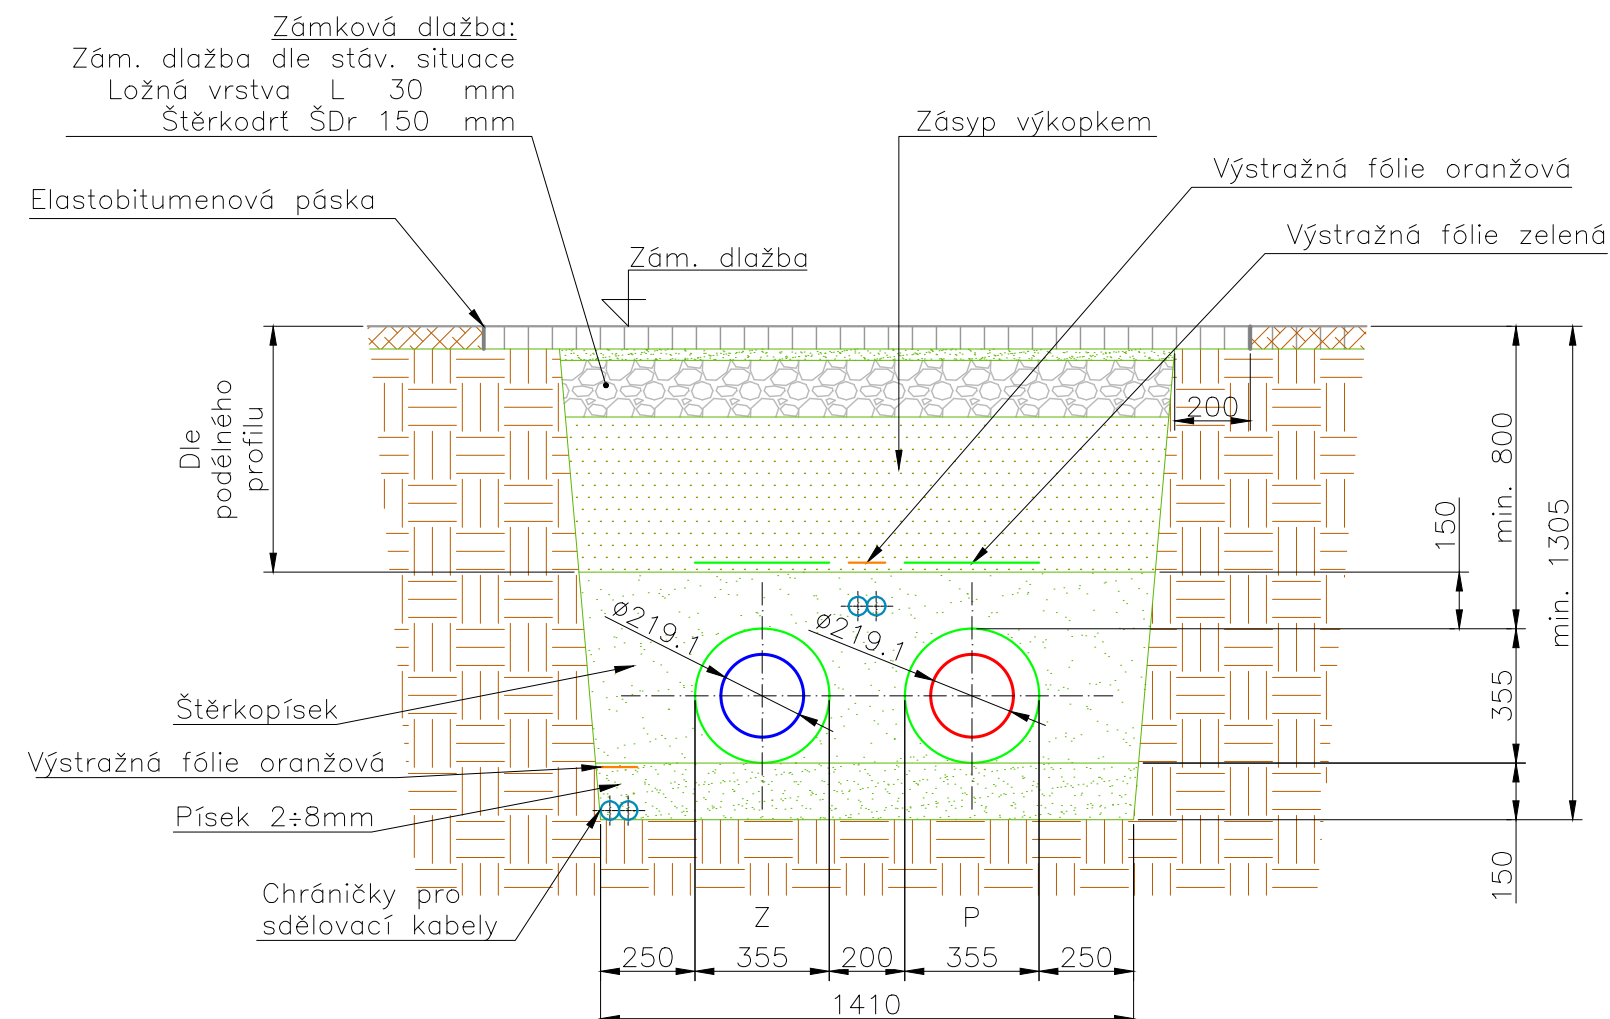

Tato dokumentace slouží pouze pro výběr dodavatele stavby.
Před realizací stavby je nutné zpracovat realizační dokumentaci stavby.

3	–	–	–
2	–	–	–
1	–	–	–
Číslo revize	Datum	Popis změny	Vypracoval

Zhotovitel:



Investor:

Severočeská teplárenská a.s.
Teplárenská 2
434 03 Most Komořany

Vypracoval	Bc. Běhounek A.		Zakázkové číslo	23-031
			Datum	01/2024
Kontroloval	Ing. Mandžák Jan		Stupeň	DPS
			Měřítko	1 : 20

Akce:

Rozšíření TN Litvínov etapa I.
D2–Dokumentace technologických objektů
D2.2–InO 02–Horkovod

Obsah:

Vzorové příčné řezy

Poř. číslo:

04

Paré:

1