

PROTLAK 1 POD DIVOKÝM POTOKEM

421.51

4330

421.06

420.29

419.53

419.95

420.43

421.42

421.65

422.06

2200

1200

4000

6550

6000

14170

2500

2500

4330

4000

6550

6000

Sklon více než 5%

Ø457.2x10.0

Ø219.1x4.5/355

Ø400

Koncová jáma 2000x3000mm

Startovací jáma 6000x3000mm

Divoký potok

TEL. CETIN

40, v ocel.chr.DN100

Dno potoka

dle hl. protlaku min. 1m

$\varnothing 219,1/355$

$\varnothing 219,1/355$

$\varnothing 406 \times 10$

$\varnothing 406 \times 10$



Z

P

~ 800

Chránička optiky

Distanční objímky

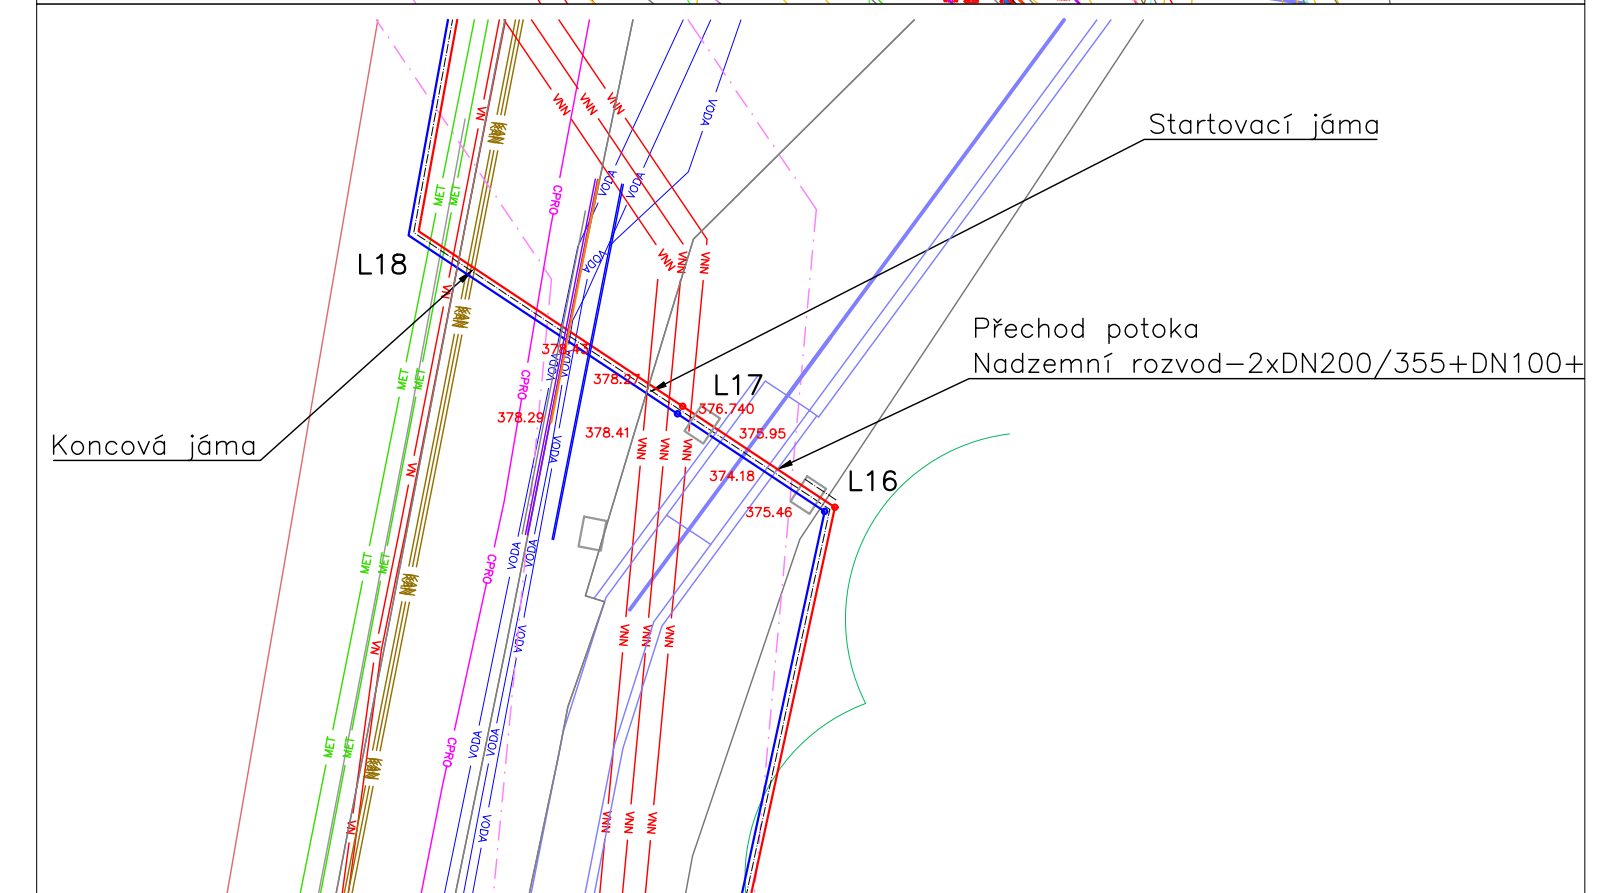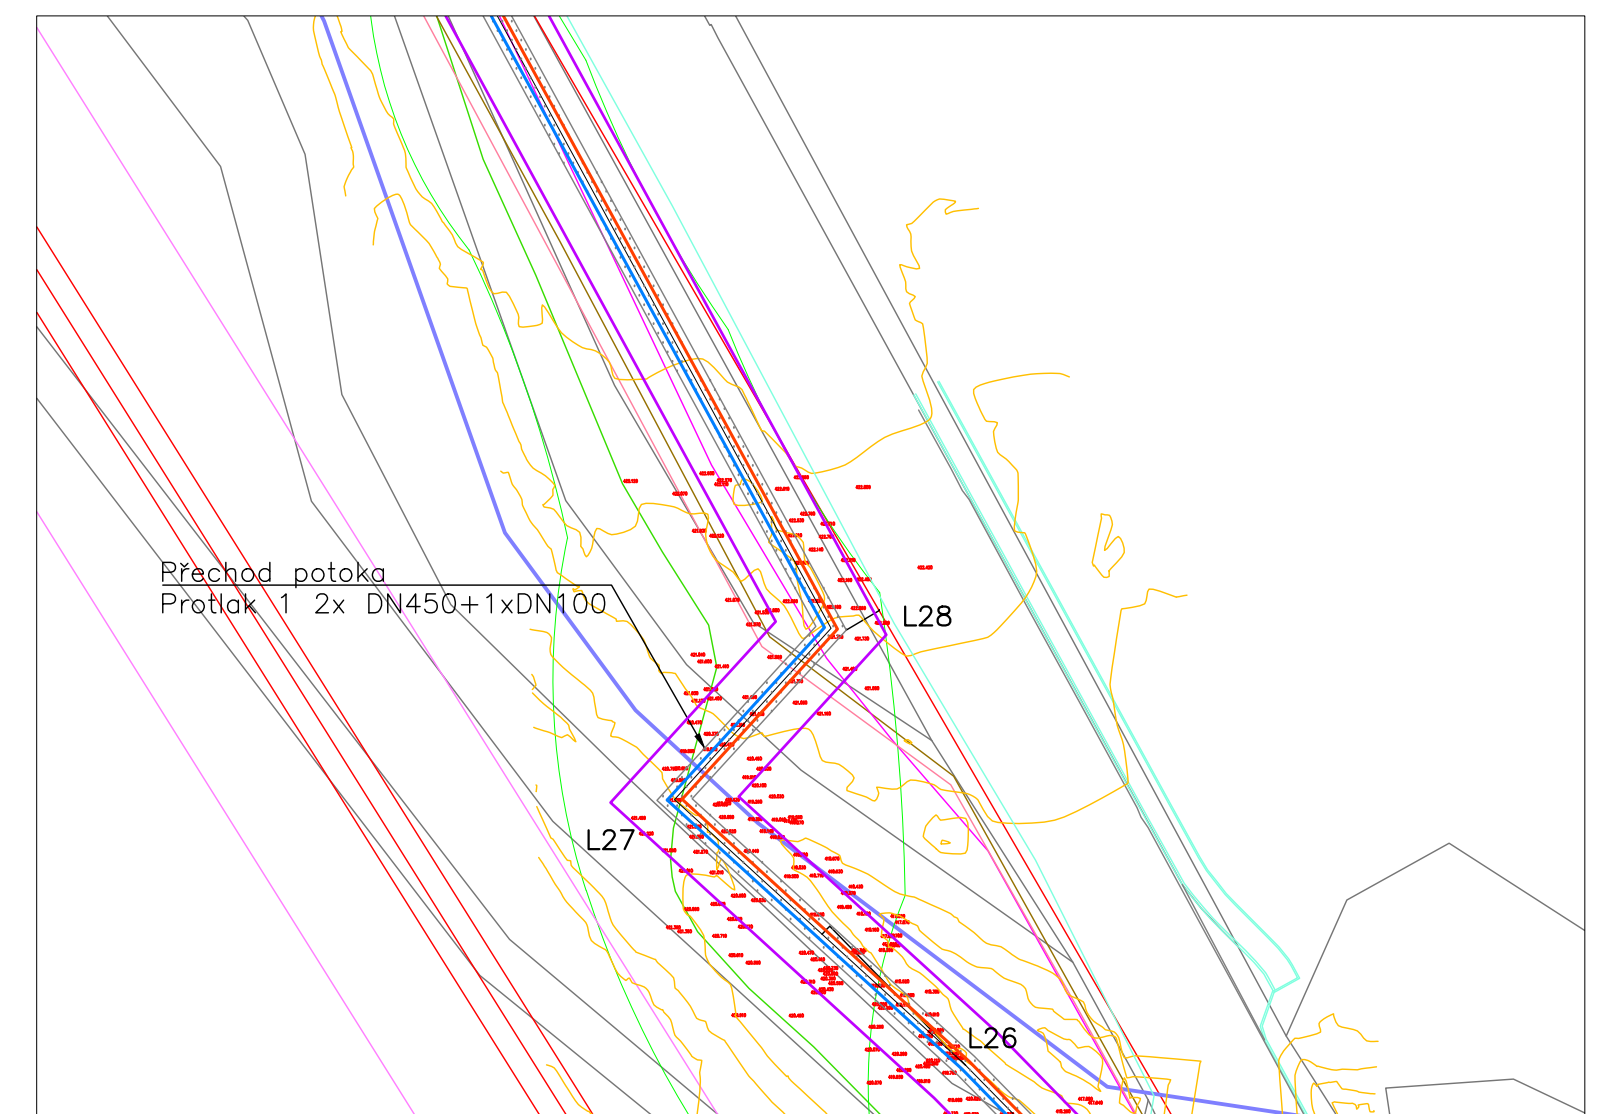

3			
2			
1	-	-	-
Číslo revize	Datum	Popis zmeny	Vypracoval

Severočeská teplárenská a.s.
Teplárenská 2
434 03 Most Komořany

Vypracoval	Bc. Běhounek A.		Zakázkové číslo	23 - 031
			Datum	01/2024
Kontroloval	Ing. Jan Mandzák		Stupeň	DPS
			Měřítko	1:100 (1:500)

Akce: Rozšíření TN Litvínov etapa I.
D2-Dokumentace technologických objektů
D2.2-InO 02-Horkovod

Obsah:	Přechod potoka	Poř. číslo:	05	Paré:	1
--------	----------------	-------------	----	-------	---