

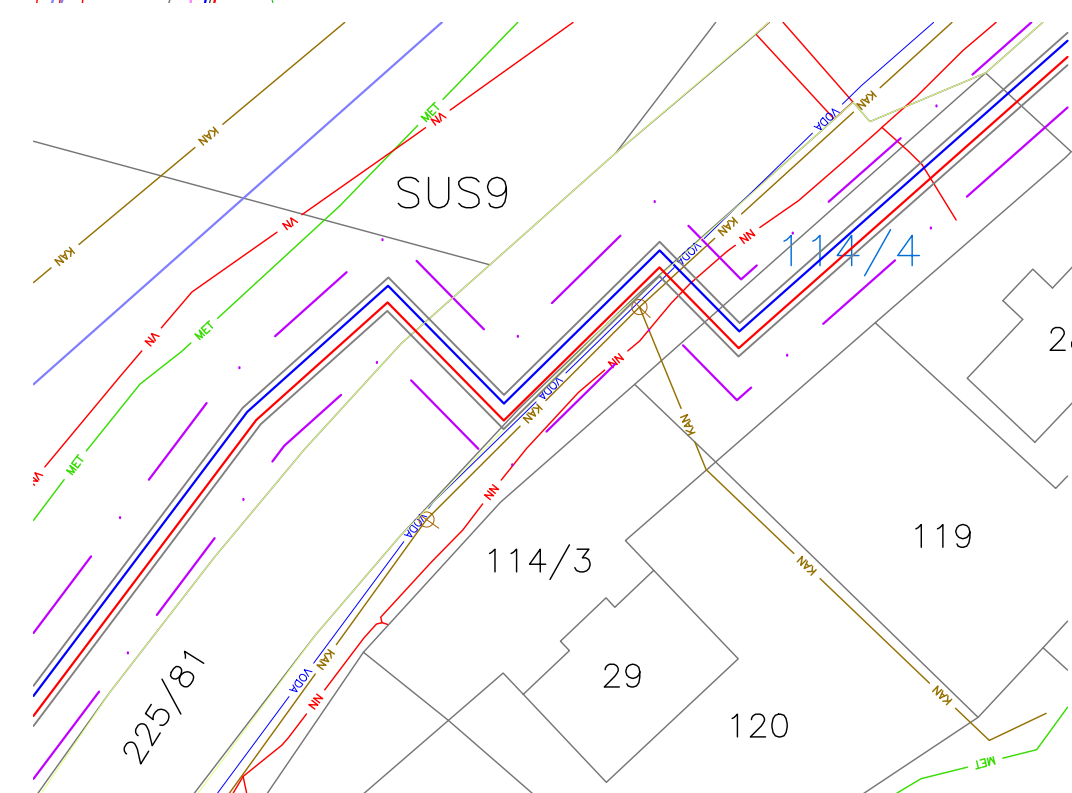
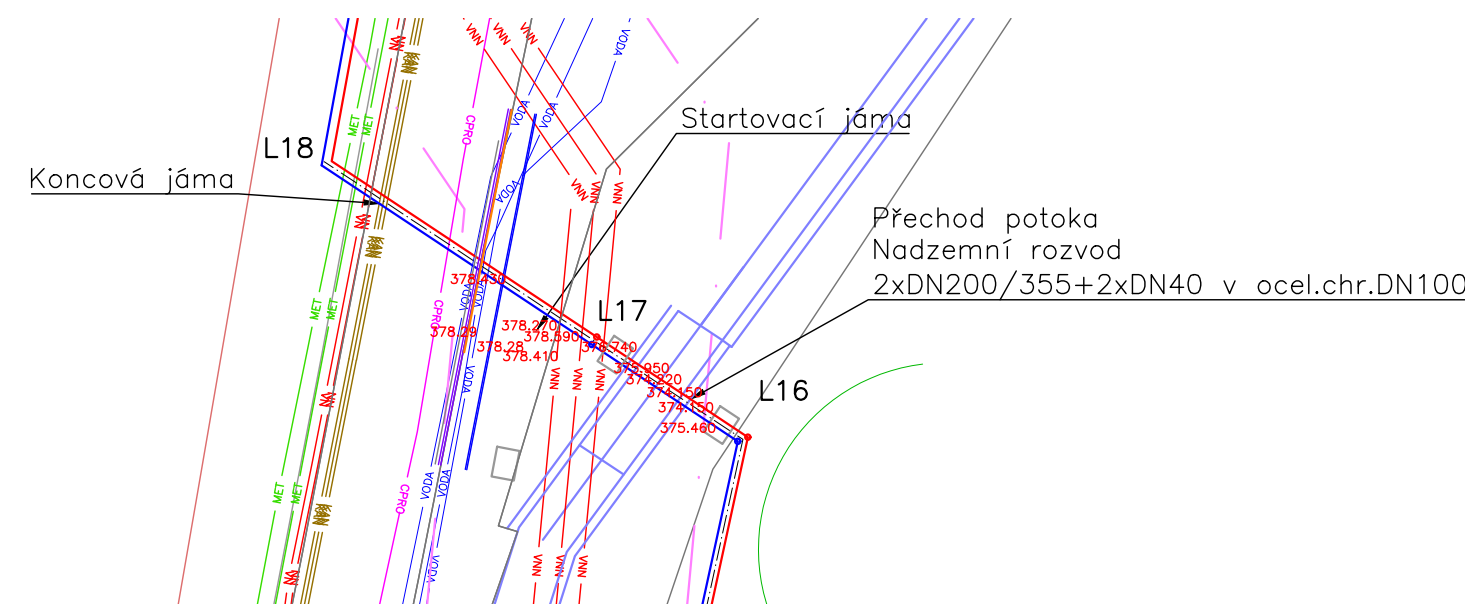
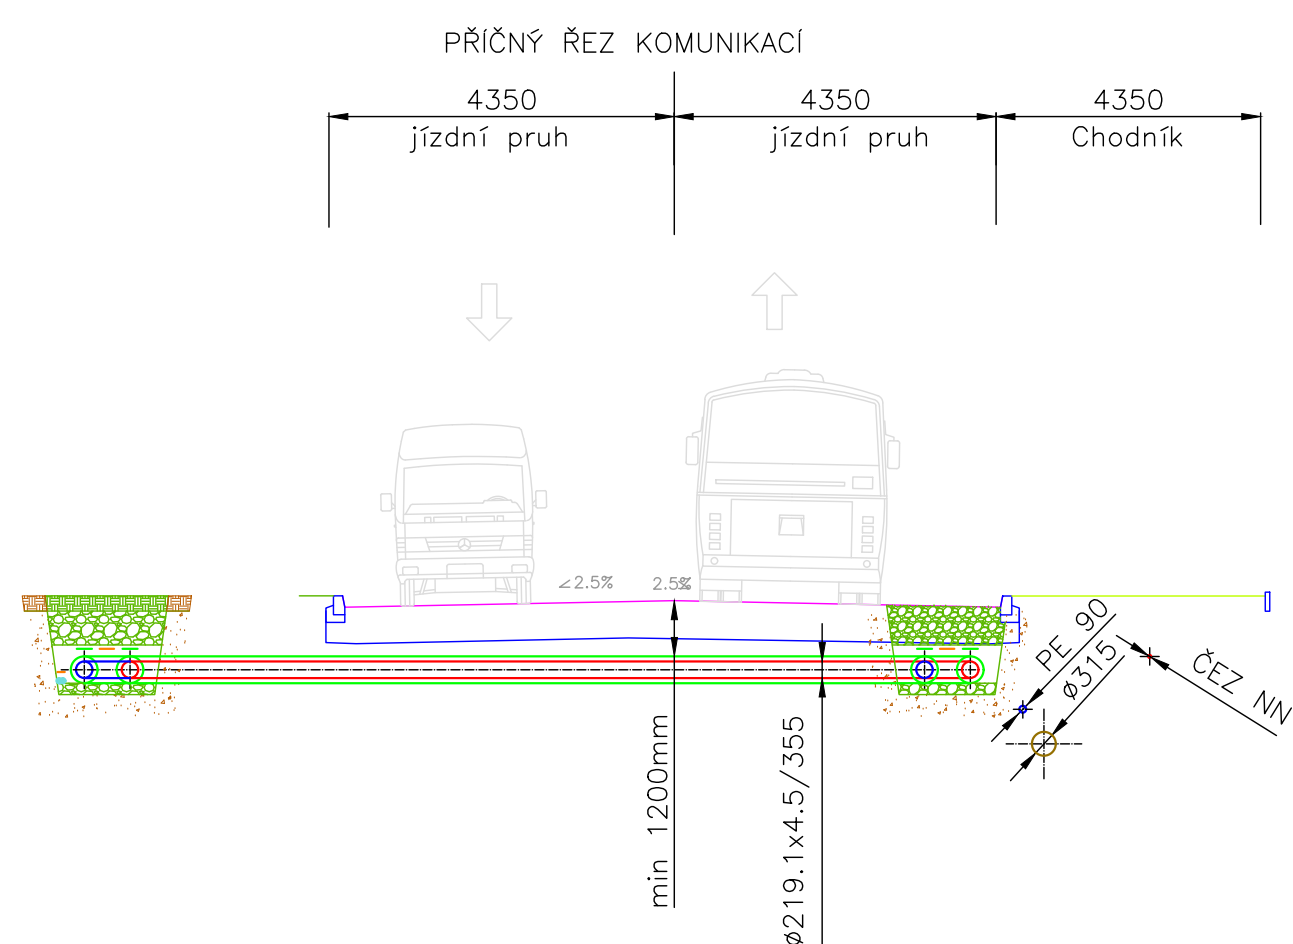
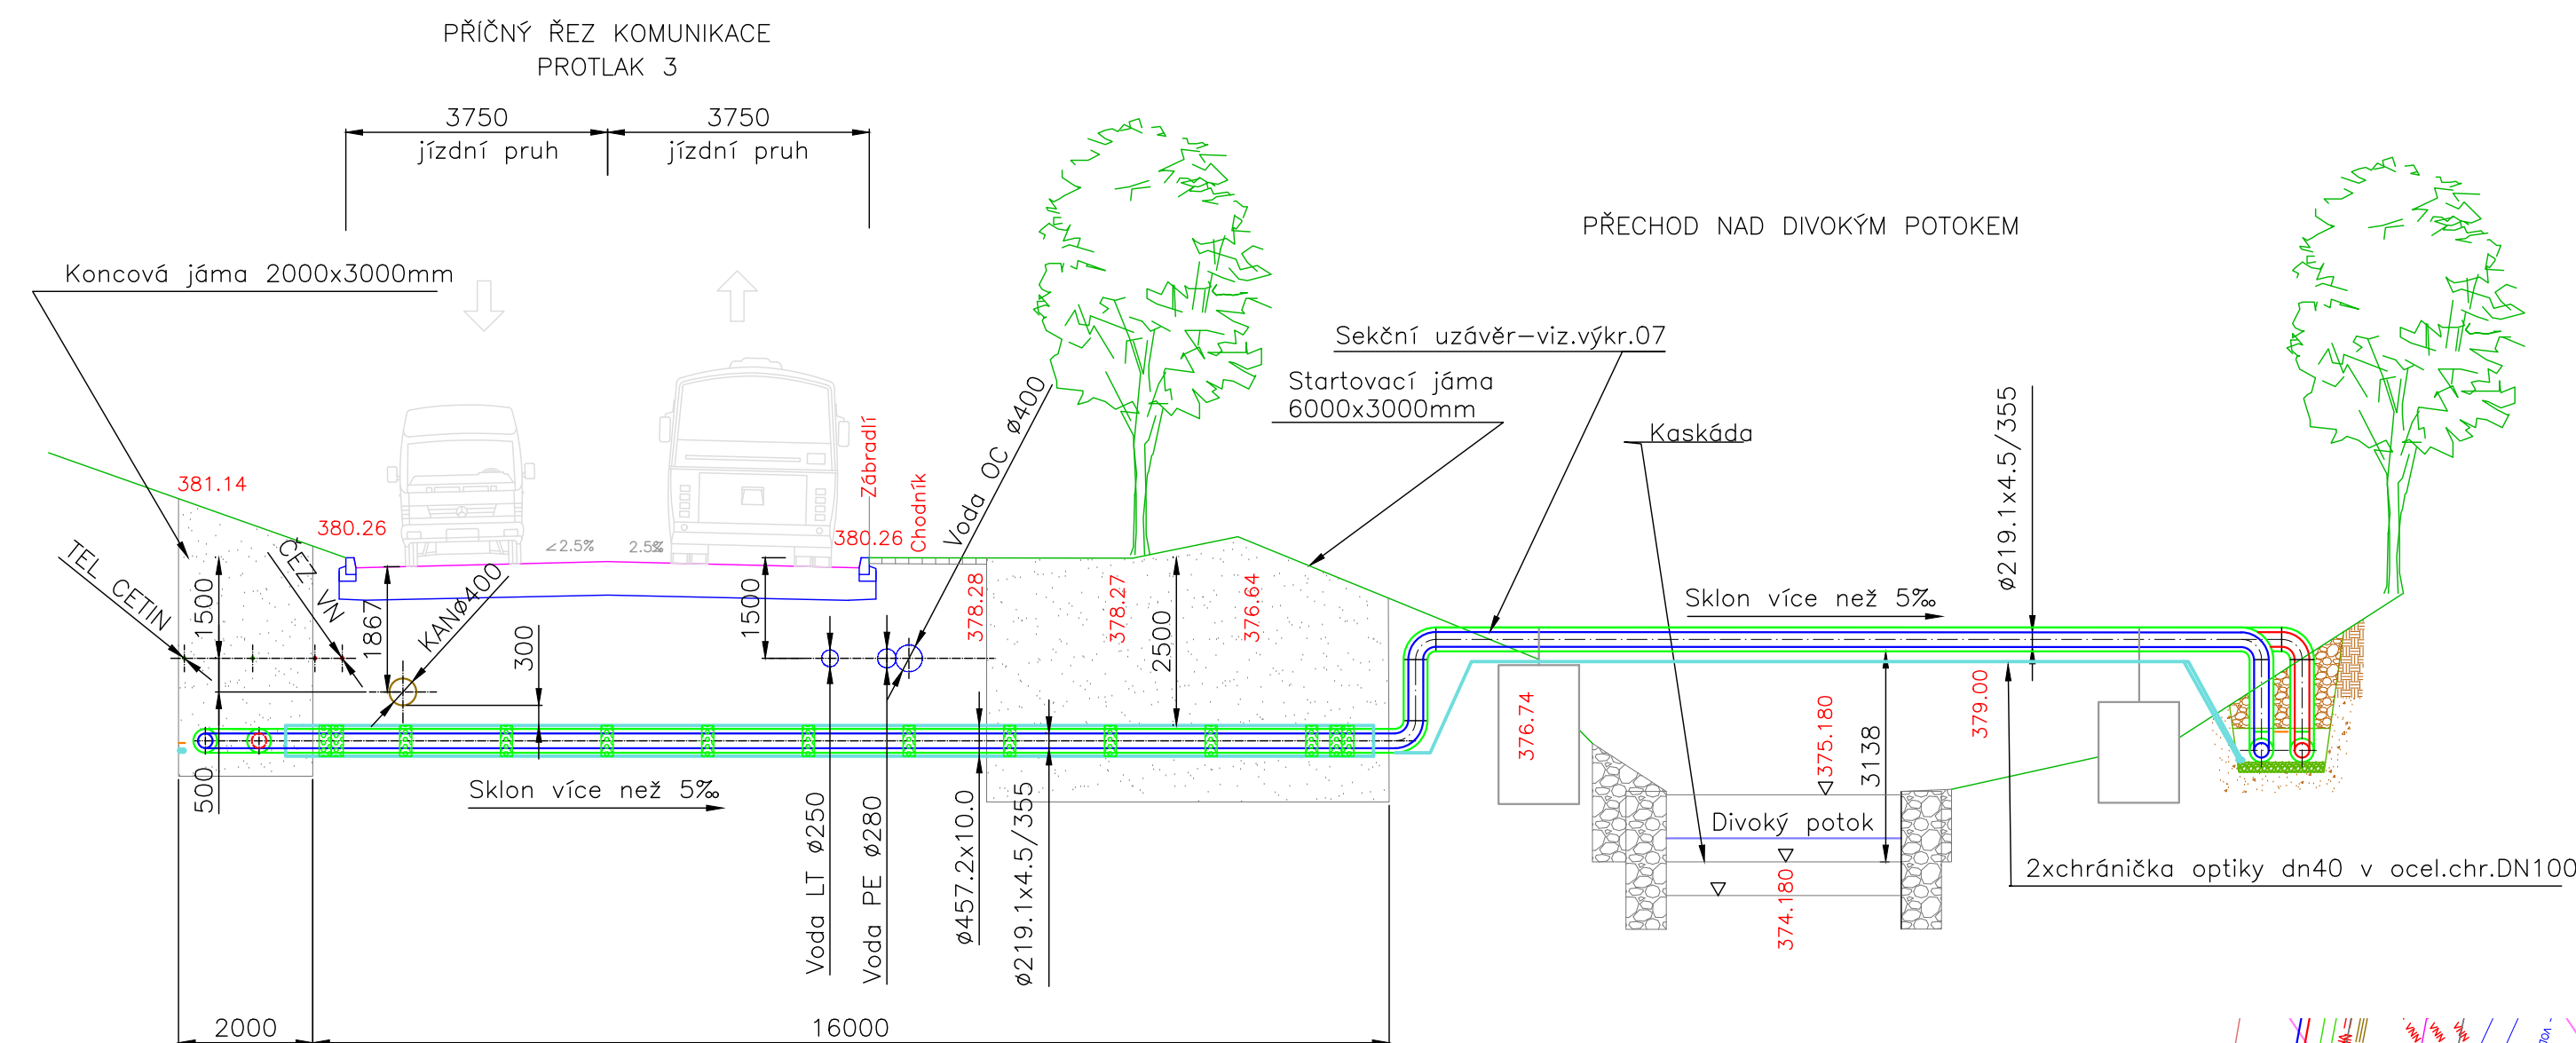


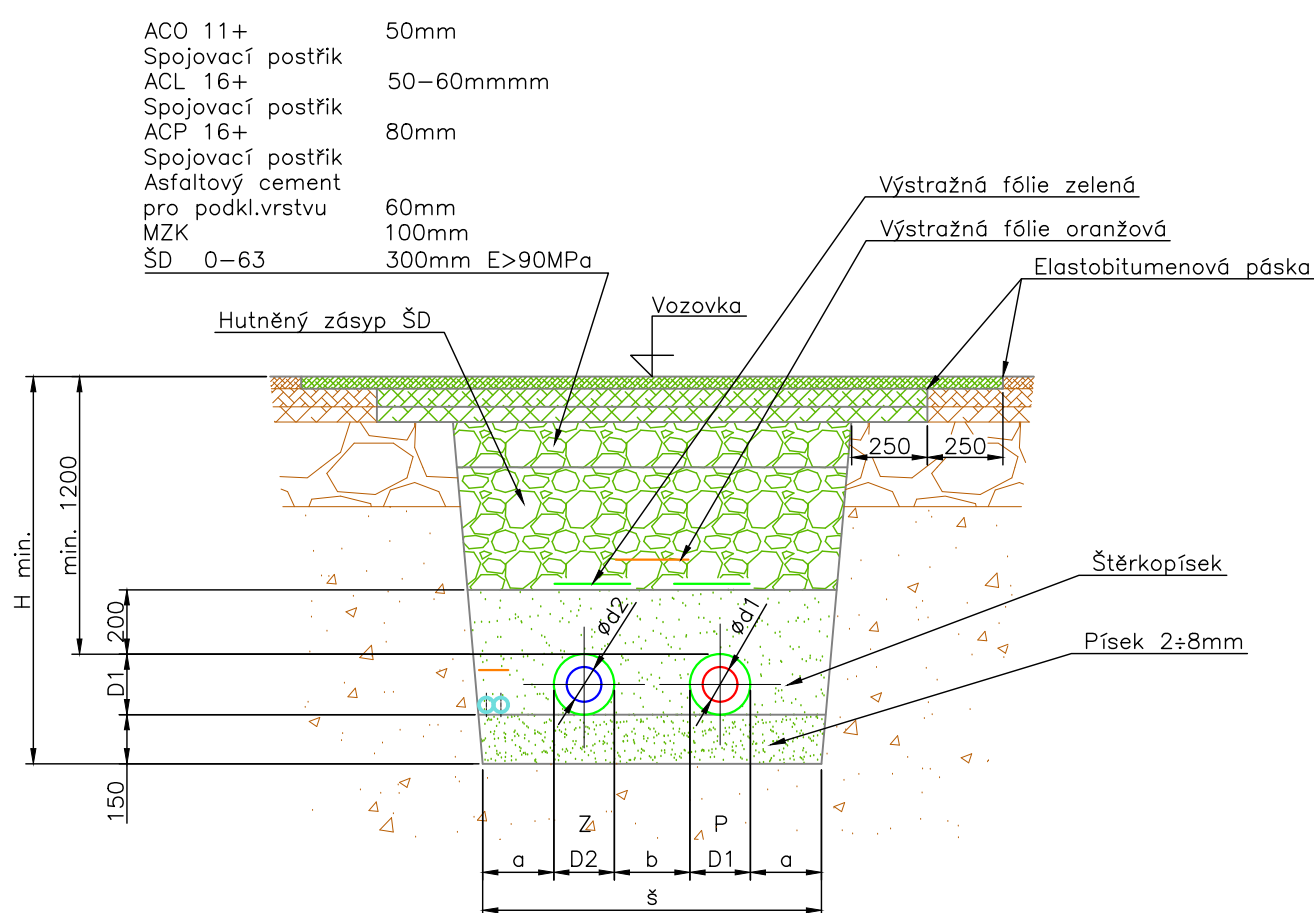

HV DN200 V CHRÁNIČCE DN450

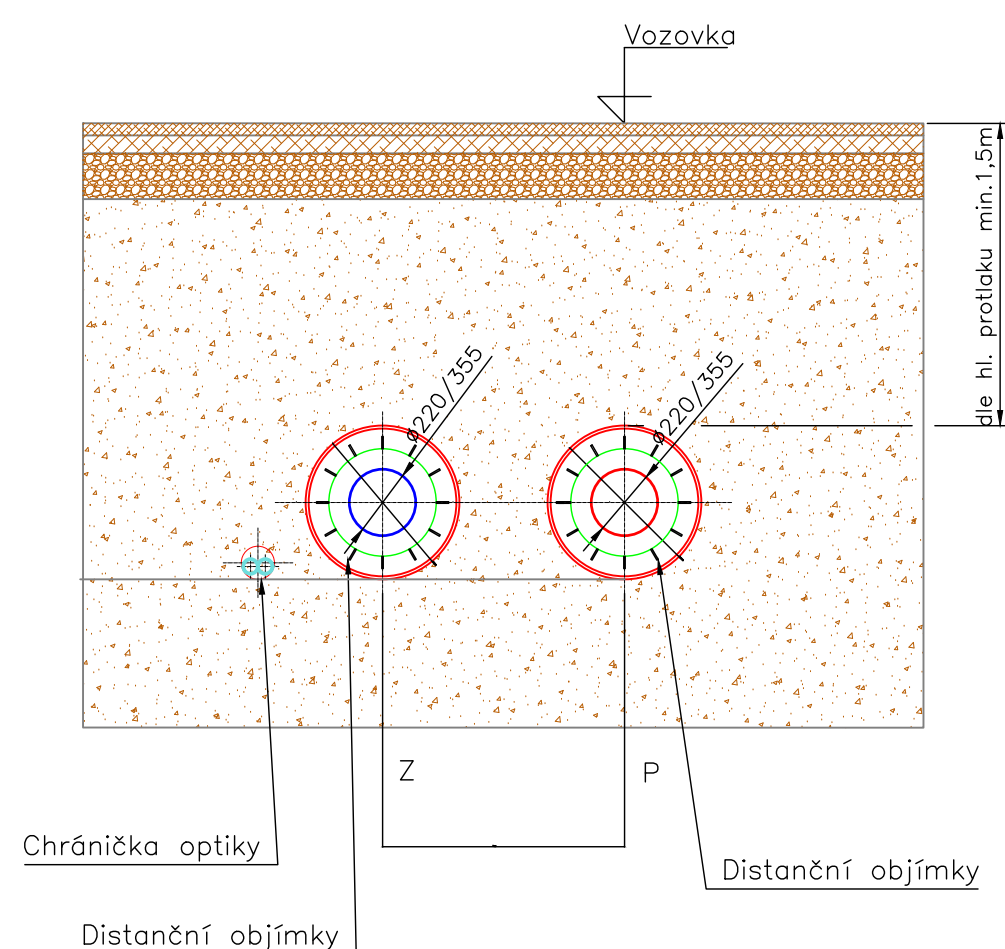

Minimální hloubka a šířka výkopů v komunikaci:					
DN	D	d	a	H min.	š min.
200	219.1	355	200	1705	1310

Obec: Meziboří, Litvínov
Katastrální území: Meziboří (693600); Horní Litvínov(686042)

3			
2			
1			
Číslo revize	Datum	Popis změny	Vypracoval

Zhotovitel: SITEZ s.r.o. Novoveská 3370 415 01 Teplice www.sitez.cz		Investor: Severočeská teplotrenská a.s. Teplotrenská 2 434 03 Most Komofany	
Vypracoval	Bc. Běhounek A.	Zakázkové číslo	23 – 031
Kontroloval	Ing. Jan Mandzák	Datum	01/2024
Akce:		Stupeň	DPS
		Měřítko	1:100 (1:500)
Rozšíření TN Litvínov etapa I. D2–Dokumentace technologických objektů D2.2–InO 02–Horkovod			
Obsah:		Por. číslo:	Paré:
Přechod komunikace		08	1