

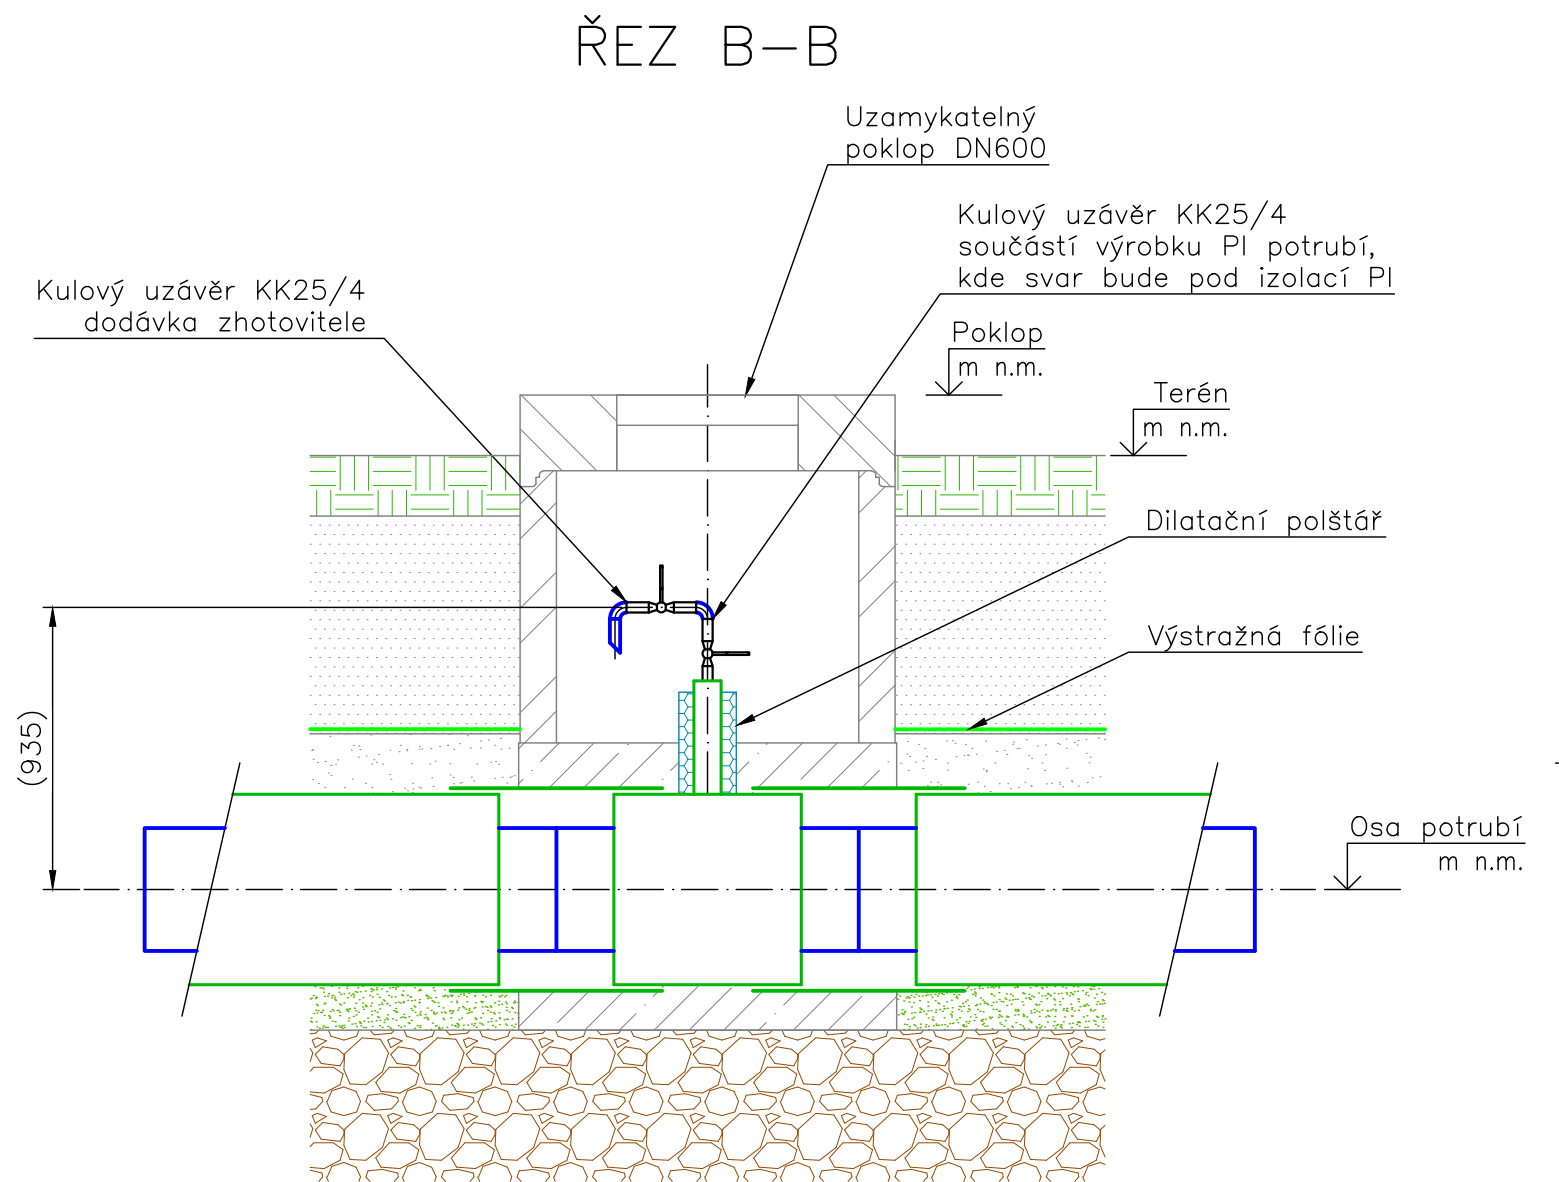


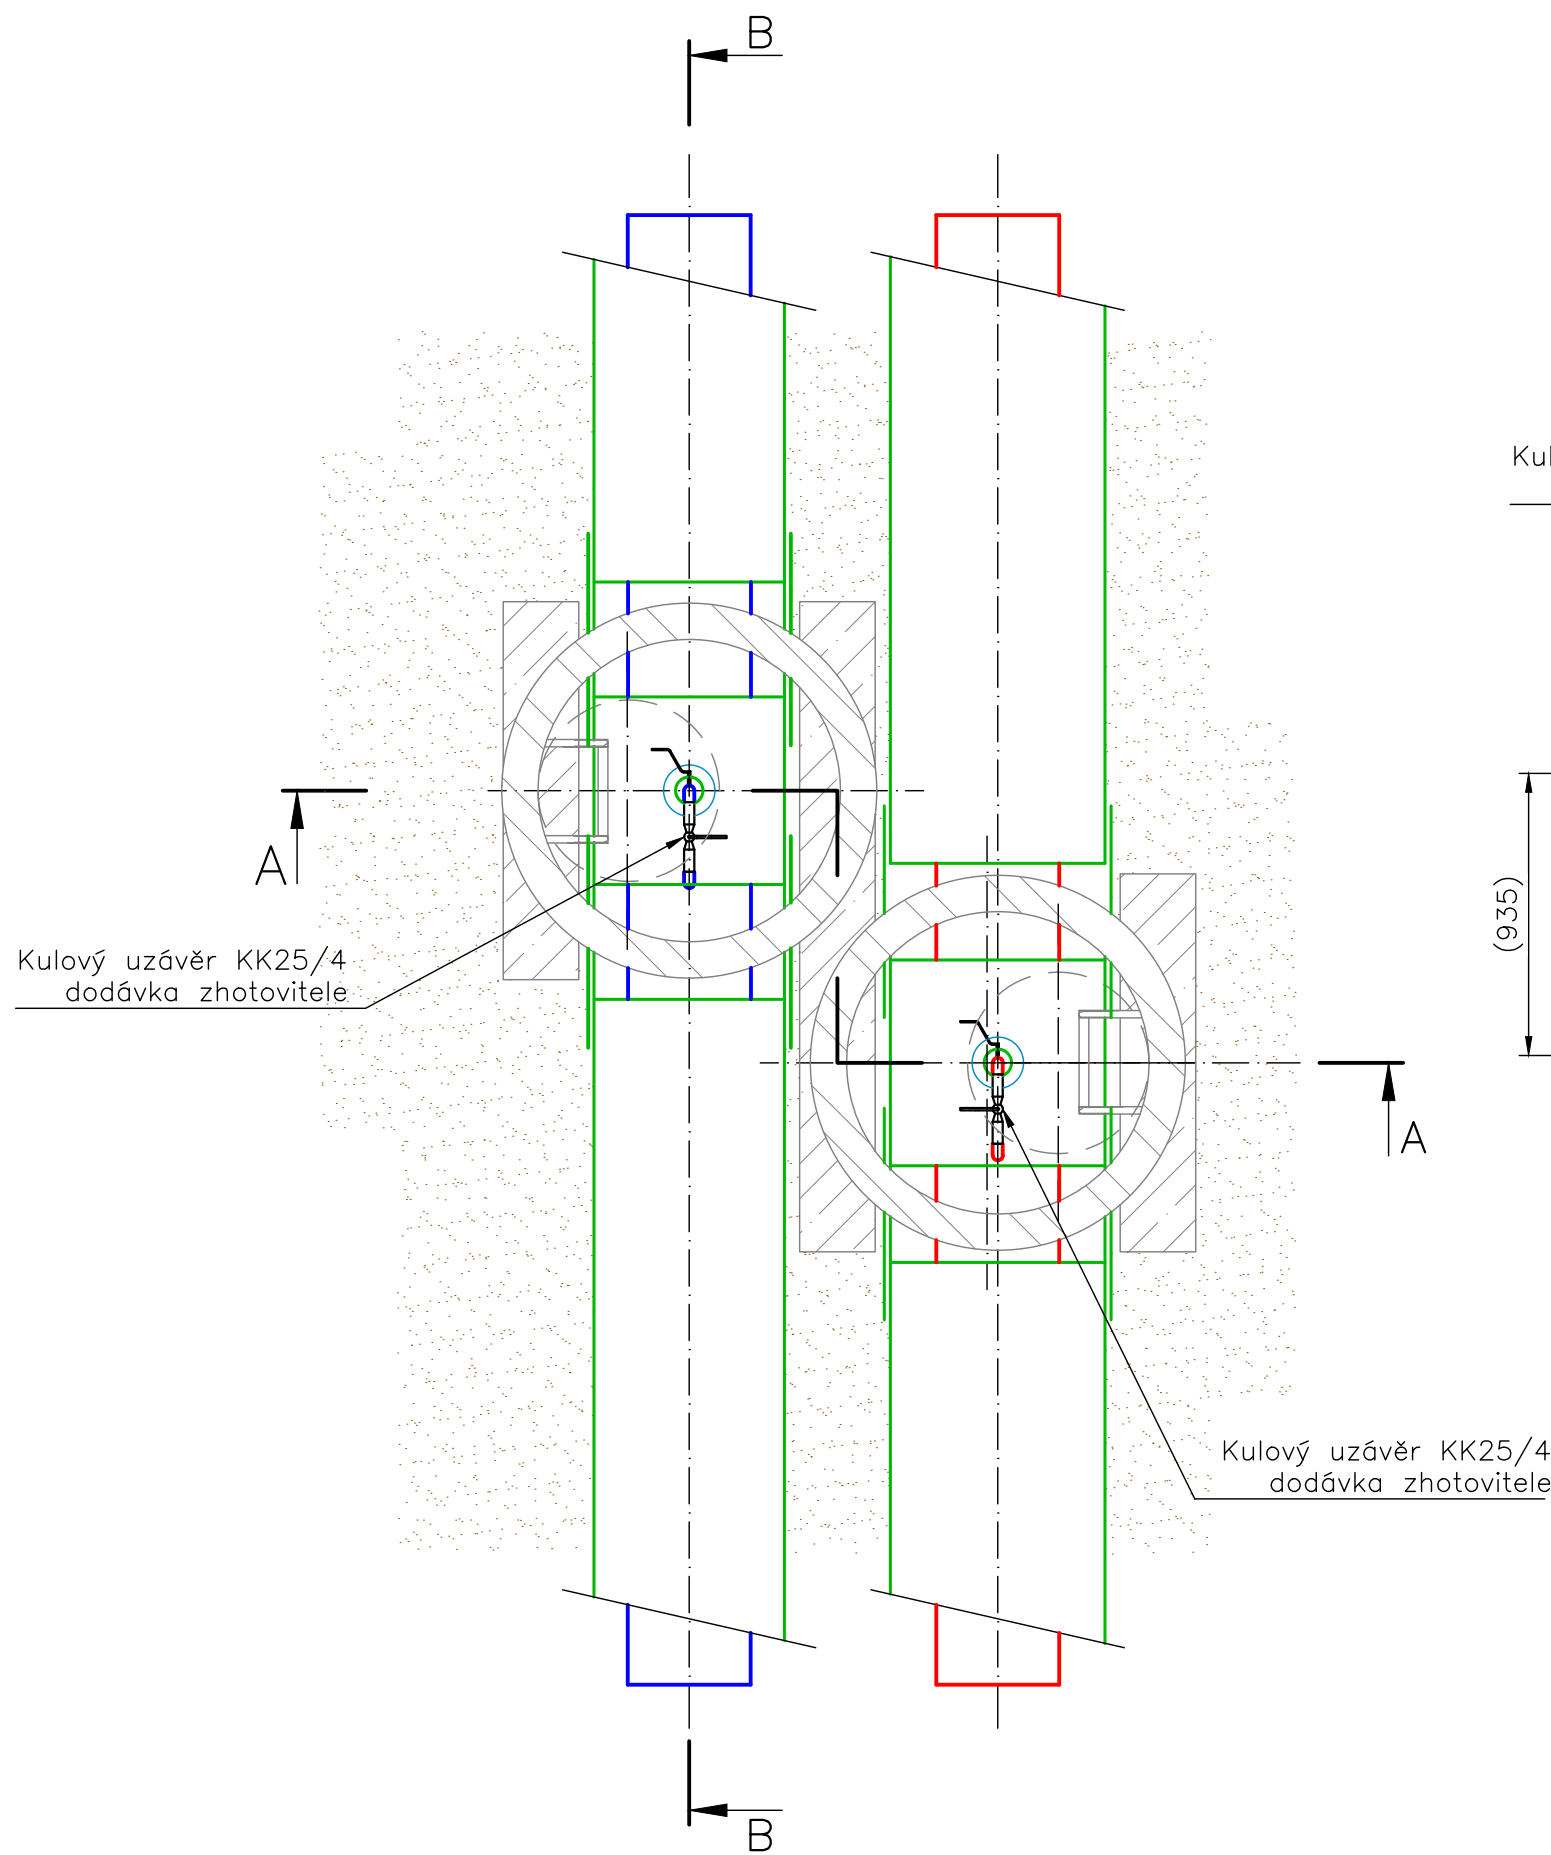

Legenda médií:

← 1.41 → Voda topná 130°C
← 1.42 → Voda zpětná 70°C

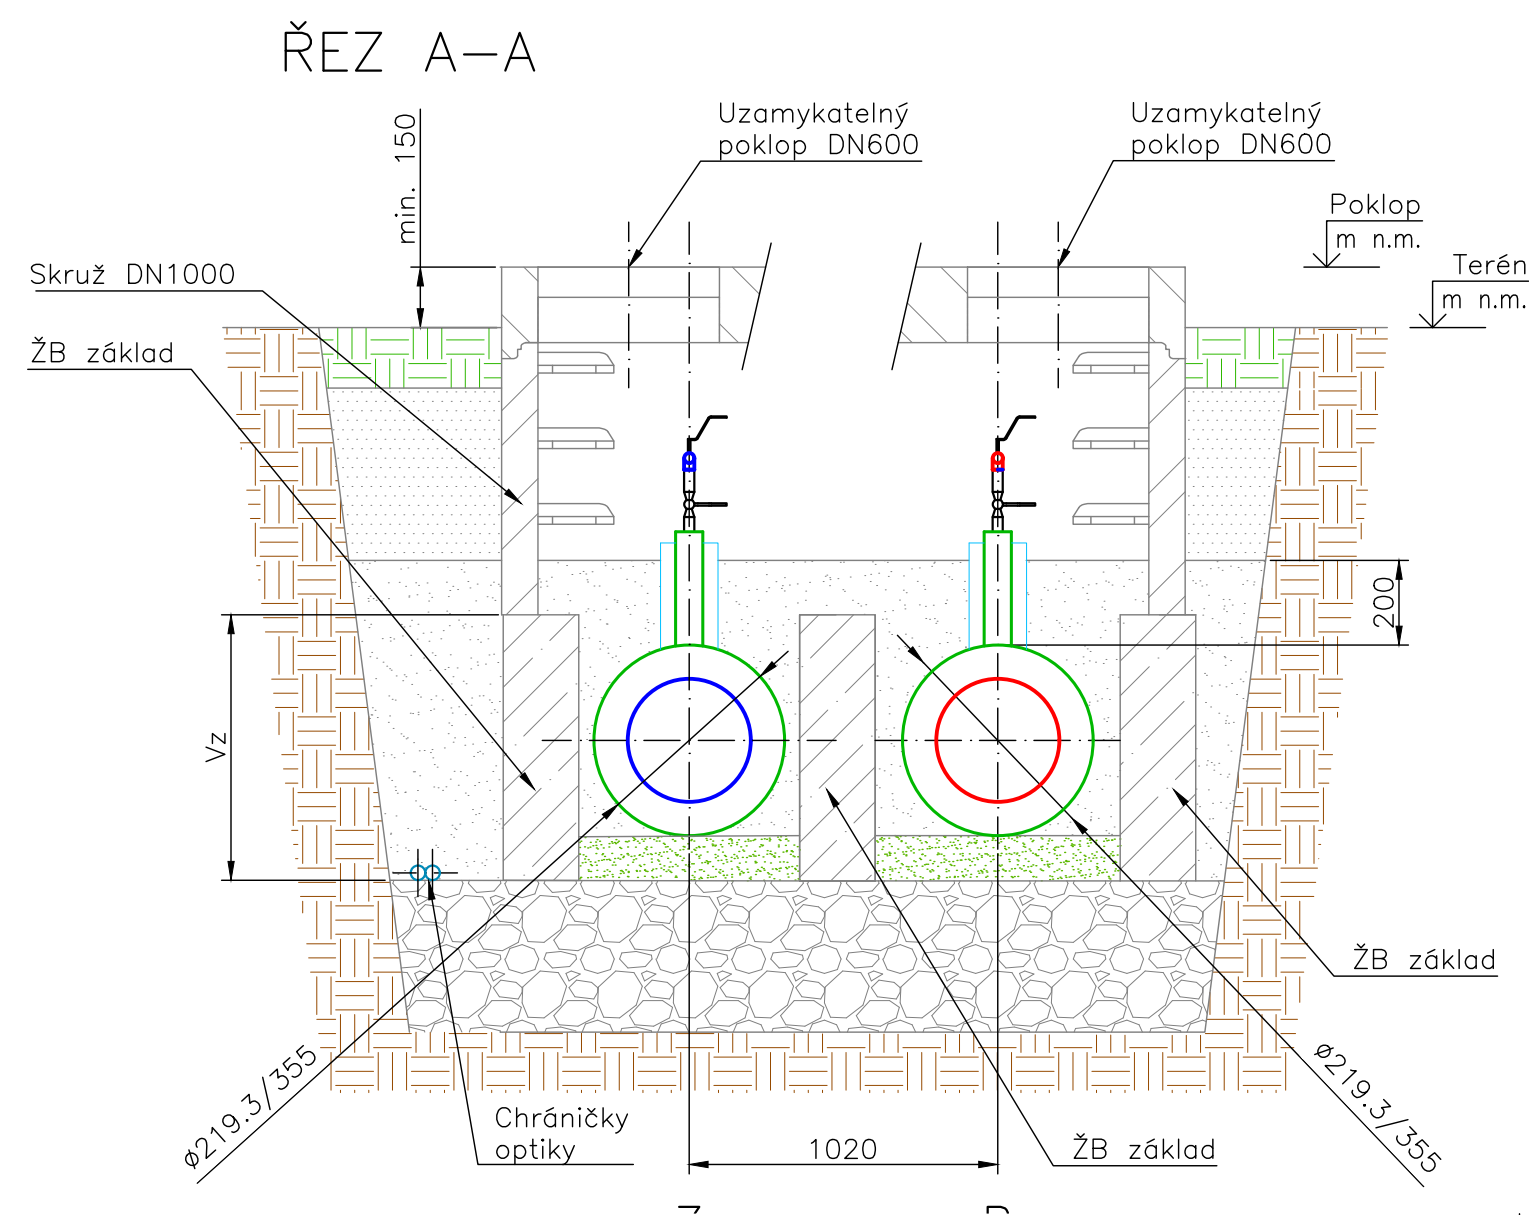

3	-	-	-
2	-	-	-
1	-	-	-
Číslo revize	Datum	Popis změny	Vypracoval

Zhotovitel: SITEZ s.r.o. Novoveská 3370 415 01 Teplice www.sitez.cz		Investor: Severočeská teplárenská a.s. Teplárenská 2 434 03 Most Komořany	
Vypracoval	Bc. Běhounek A.	Zakázkové číslo	23-031
Kontroloval	Ing. Mandžák Jan	Datum	01/2024
Akce:		Stupeň	DPS
Rozšíření TN Litvínov etapa I. D2-Dokumentace technologických objektů D2.2-InO 02-Horkovod		Měřítko	1 : 20
Obsah:		Poř. číslo:	12
Šachta odvězdušnění		Paré:	1