



ŘEZ A-A

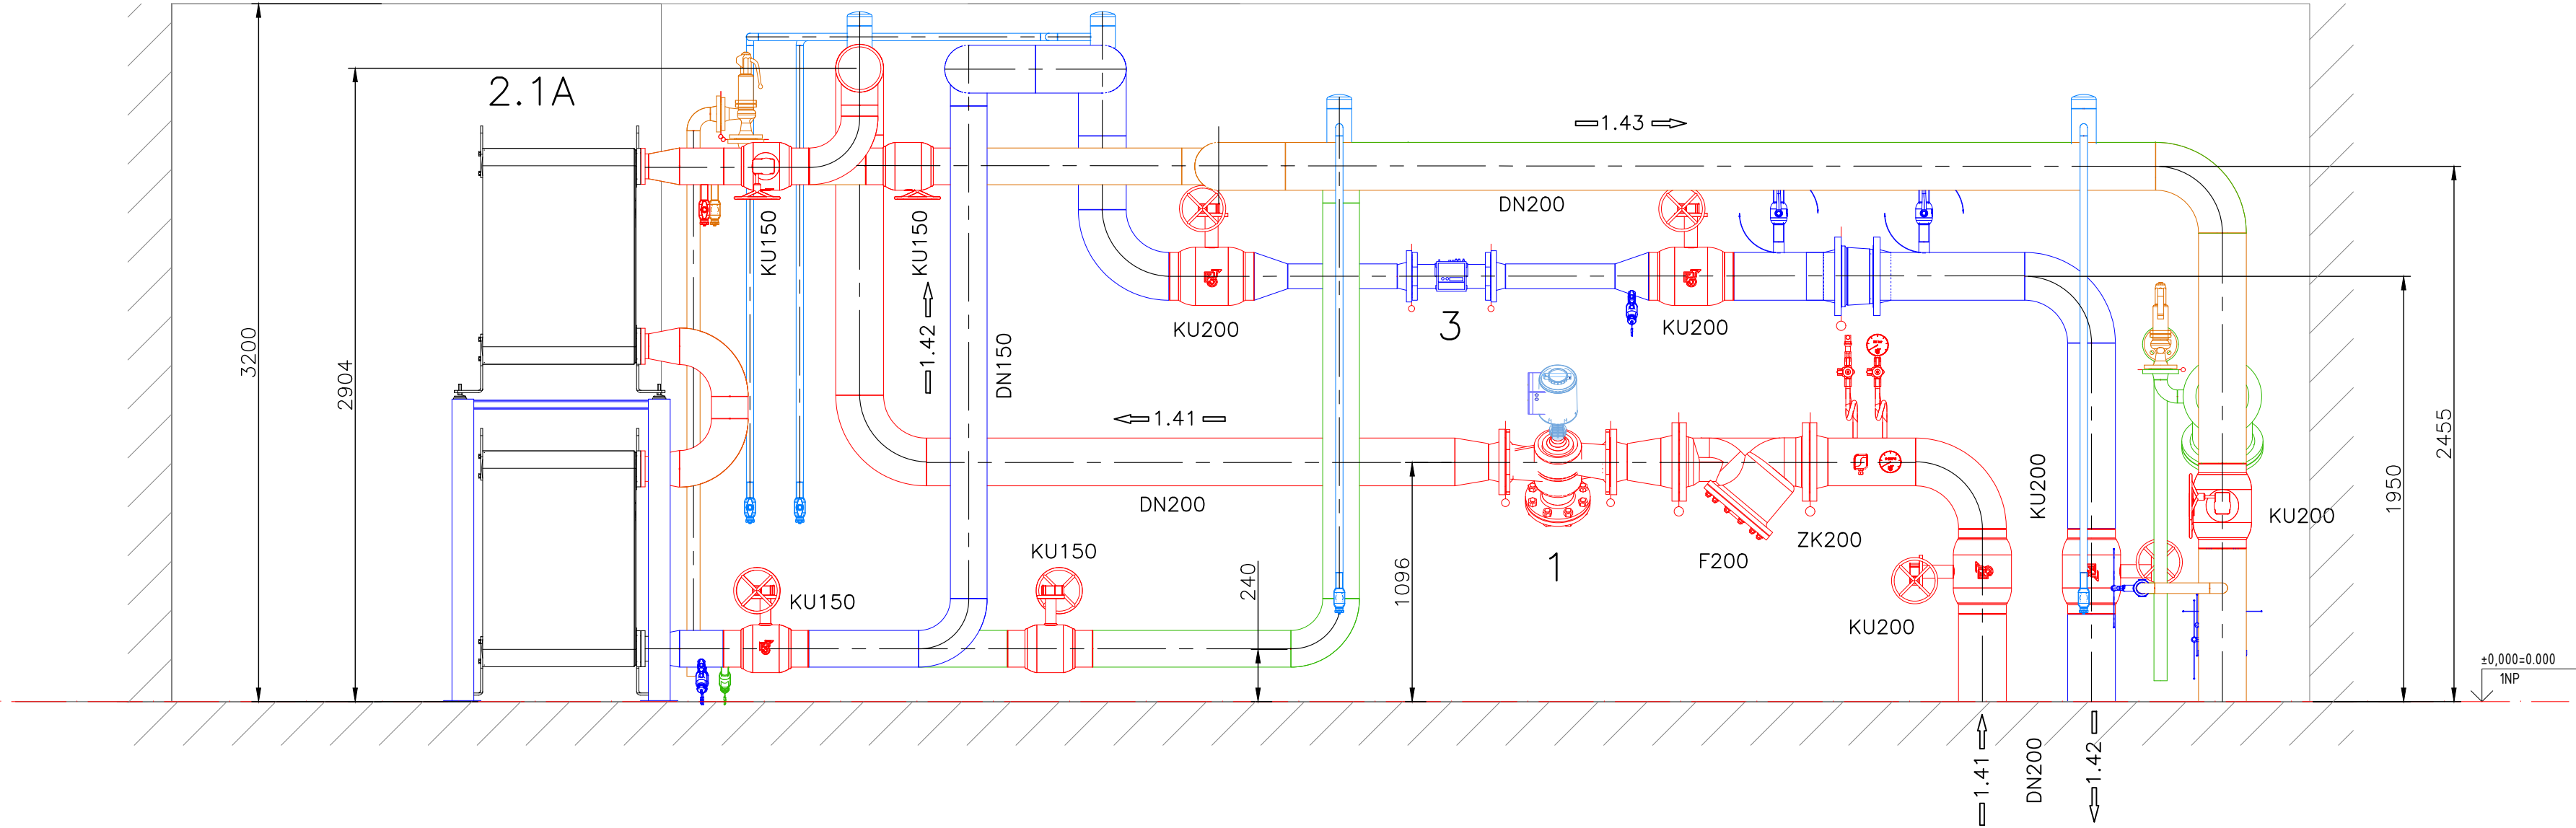

Legenda:

- 1.1 Pojistné potrubí
- 1.4 Voda doplňovací
- 1.41 Voda topná – primár
- 1.42 Voda zpětná – primár
- 1.43 Voda topná – sekundár
- 1.44 Voda zpětná – sekundár
- F – Filtr
- KK – Kulový kohout
- KU – Klapka uzavírací
- ZK – Zpětná klapka
- VV – Vyvažovací ventil

ŘEZ B-B

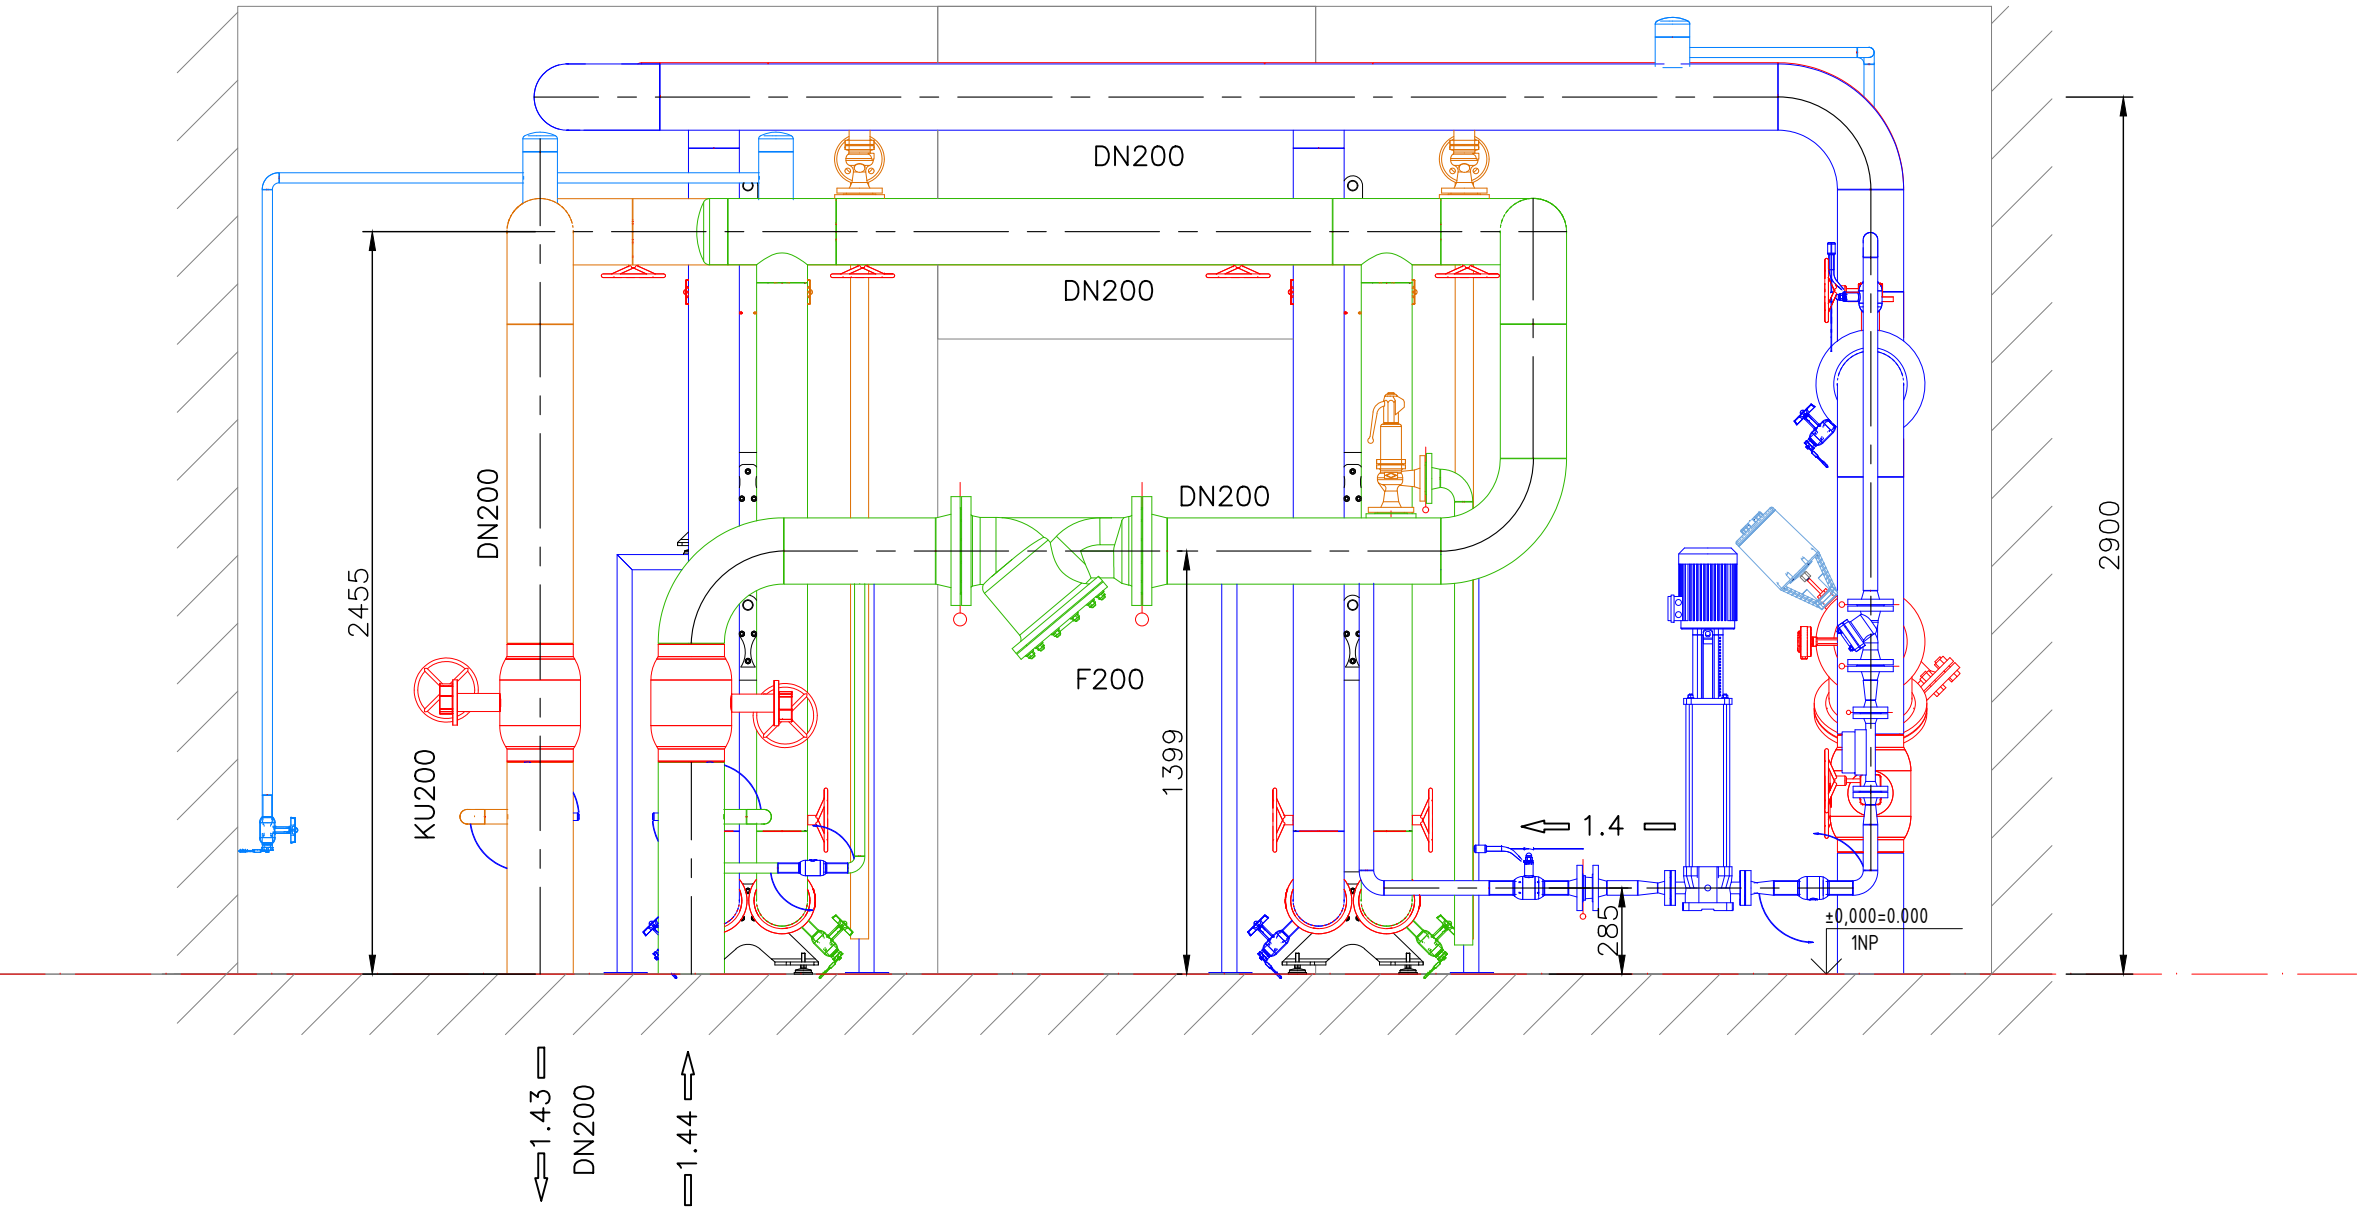

01-Výkaz mechanických zařízení						
Pozice č.	Popis	Komentáře k typům	PN	ROZMĚR	MNOŽSTVÍ	MJ
1	Regulační ventily přírubový	s pohonem, s havarijní funkcí	PN25	DN150	1	kpl
2.1A, 2.2A	Výměník tepla deskový	3,2MW, 130/98,3°C-125/93,3°C, dp=18,5kPa		DN100 / DN100	2	kpl
2.1B, 2.2B	Výměník tepla deskový	2,8MW, 98,3/70°C-93,3/65°C, dp=18,5kPa	PN25 / PN25	DN100 / DN100	2	kpl
3	Měřič tepla přírubový	ultrazvukový, Qp=150m³/h	PN25	DN150	1	kpl
6	Čerpadlo doplňovací	Q=6m³/hod, H=85m, P=2,34kW	PN25	DN25	1	kpl
7	Vodomer přírubový	Qp=6m³/h, 90°C, vč. přípojovacího materiálu, M-BUS	PN25	DN25	1	kpl

3	–	–	–
2	–	–	–
1	–	–	–
Číslo revize	Datum	Popis změny	Vypracoval

Zhotovitel: SITEZ s.r.o. Novoveská 3370 415 01 Teplice www.sitez.cz		Investor: Severočeská teplárenská a.s. Teplárenská 2 434 03 Most Komořany	
Vypracoval	Ing. Mandžák Jan	Zakázkové číslo	23-031
Kontroloval		Datum	01/2024
		Stupeň	DPS
		Měřítko	–
Akce: Rozšíření TN Litvínov etapa I. PS 01 – HVS D2.03.01 – Strojní část			
Obsah: Řezy		Por. číslo: 04	Poré: 1