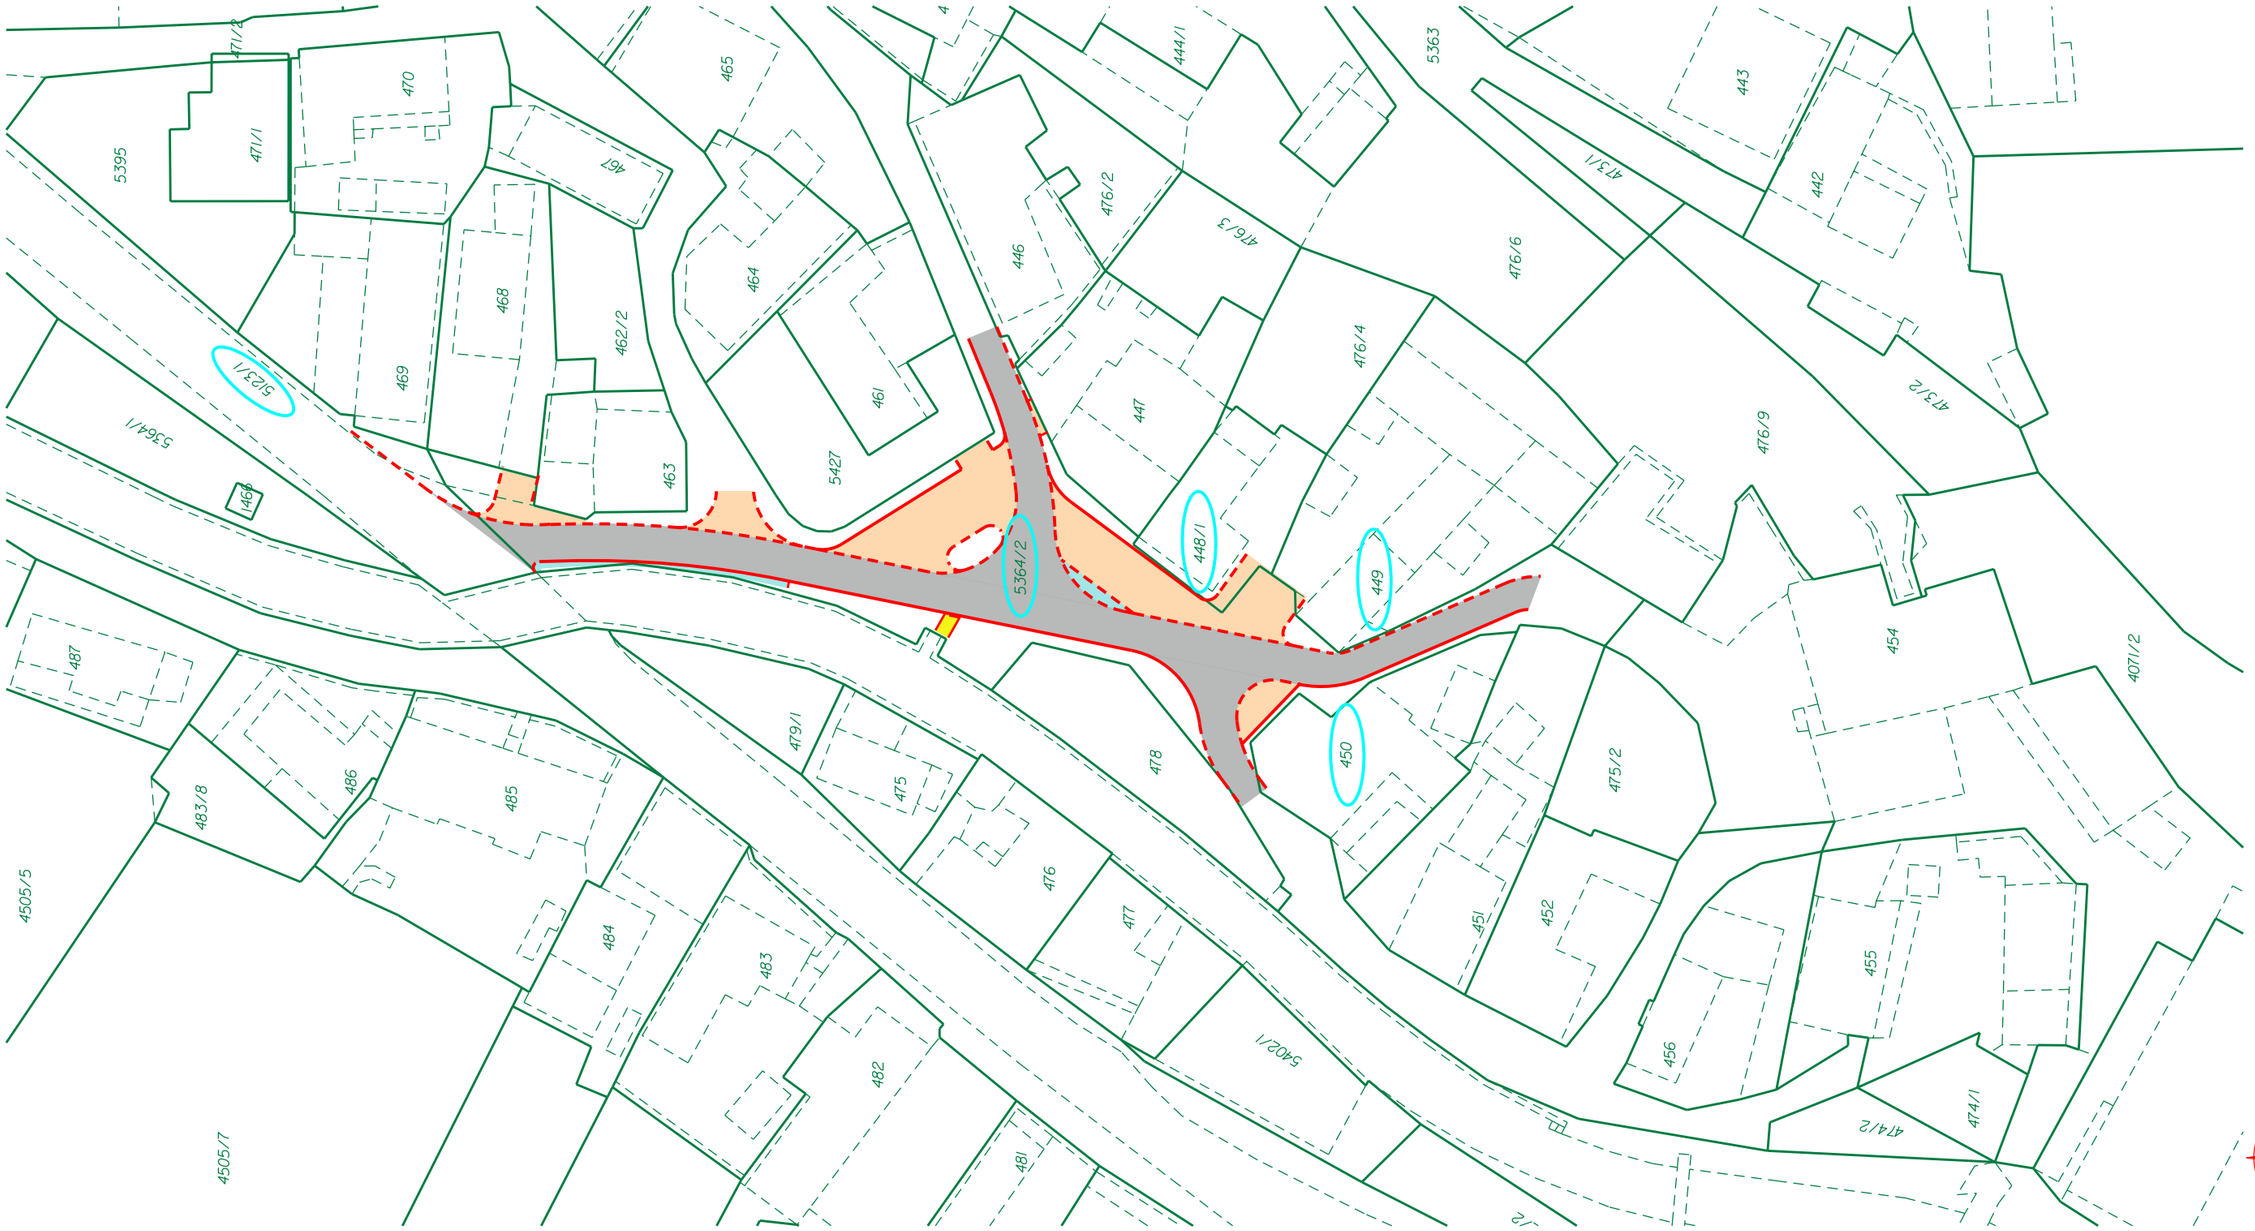

VÝŠKOVÝ SYSTÉM B.p.v:
SOUŘADNÝ SYSTÉM JTSK

LEGENDA ZNAČEK :

STAVBA

PARCELA ZÁBORU

ODPOVĚDNÝ PROJEKTANT :	VYPRACOVAL :		
ING. ŠKRABAL	ING. JAROŠ		
KRAJ:	ZLÍNSKÝ	OBEC:	VIZOVICE
INVESTOR:	MĚSTO VIZOVICE		

STAVBA:

VIZOVICE - ULICE MLÝNSKÁ
OPRAVA KOMUNIKACE A ZPEVNĚNÉ PLOCHY

DATUM	01.2016
FORMÁT	4 A4
STUPEŇ	DSP + PDPS
REVIZE	00

SITUACE

MĚŘ. 1:500

Č.V. B-2