


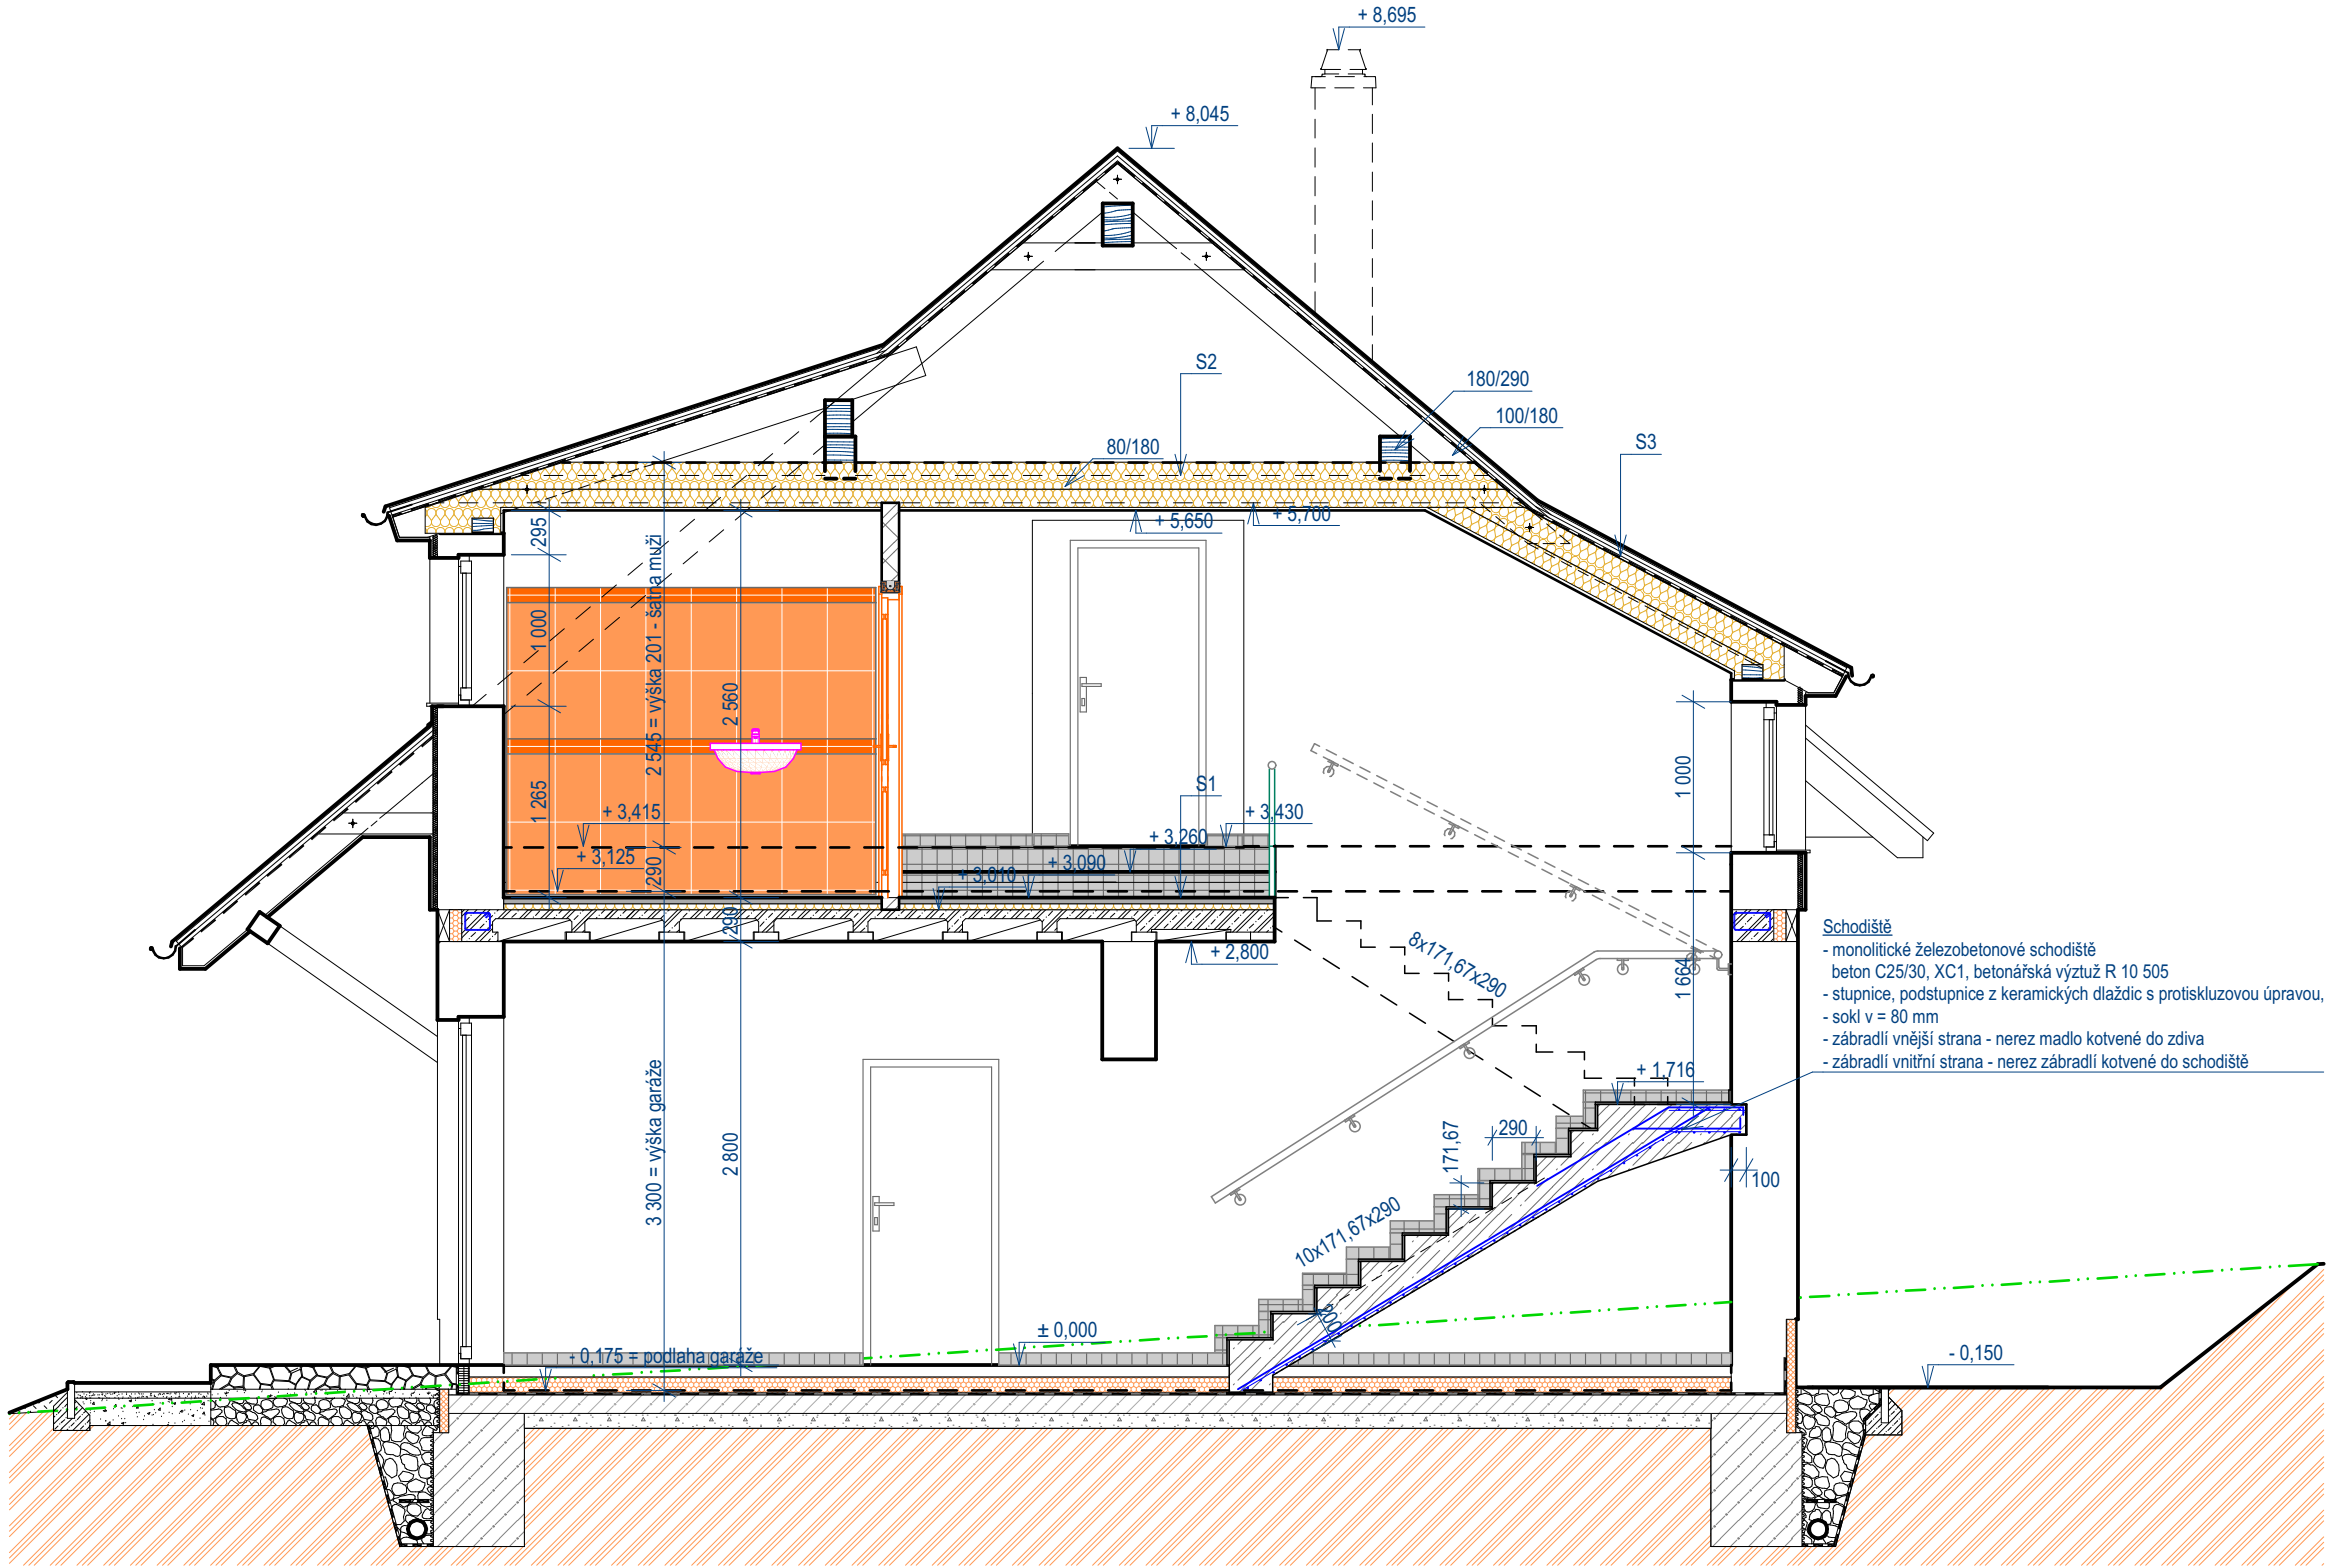

LEGENDA MATERIÁLŮ:

- STÁVAJÍCÍ ZDIVO Z CIHEL POROTHERM
- DŘEVĚNÉ KONSTRUKCE
- PROSTÝ BETON
- ŽELEZOBETON
- TEPELNÁ IZOLACE Z KAMENNÉ VLNY
- TEPELNÁ IZOLACE POLYSTYREN
- EXTRUDOVANÝ POLYSTYREN
- HYDROIZOLACE
- HUTNĚNÝ PODSYP
- ROSTLÝ TERÉN
- KAČÍREK/OBLÁZKY

SKLADBY STÁVAJÍCÍCH KONSTRUKCÍ

KONSTRUKCE STROPU - S1

Doplněná skladba

- keramická dlažba na lepidlo, marmoleum 15 mm
- anhydritový potět 35 mm
- kročejová izolace - minerální vlna tl. 40 mm 40 mm

Odstraňovaná skladba

- desky z kamenné vlny (kladeny do dřevěného roštu kladeného křížem) 120 mm
- desky z kamenné vlny (kladeny do dřevěného roštu kladeného křížem) 180 mm

Stávající skladba

- strop POROTHERM 210 mm
- omítka vnitřní 10 mm

PODHLLED - PODKROVÍ - S2

- kleština 100/180 180 mm
- tepelná izolace - minerální vlna 1x180 mm (mezi kleštiny) + 1x120 mm 300 mm
- parozábrana - mm
- sádkartonový zavěšený podhled na typovém pozink. roštu s krokvními závěsy 50 mm

STŘEŠNÍ PLÁŠŤ - PODSTŘEŠNÍ PROSTOR - S3

Stávající skladba

- plechová falcovaná střešní krytina - mm
- separační vrstva 8 mm
- prkenné bednění tl. 24 mm 24 mm
- vzduchová mezera v tl. kontralatí 45/60 mm 45 mm
- kontaktní difúzní membrána 3 mm
- dřevěná krokv 100/180 180 mm

Doplněná skladba

- tepelná izolace - minerální vlna 1x180 mm (mezi krokve) + 1x120 mm 300 mm
- parozábrana - mm
- sádkartonový zavěšený podhled na typovém pozink. roštu s krokvními závěsy 50 mm

Schodiště

- monolitické železobetonové schodiště
- beton C25/30, XC1, betonářská výztuž R 10 505
- stupnice, podstupnice z keramických dlaždic s protiskluzovou úpravou,
- sokl v = 80 mm
- zábradlí vnější strana - nerez madlo kotvené do zdiva
- zábradlí vnitřní strana - nerez zábradlí kotvené do schodiště

RAZÍTKO:		ZPRACOVATEL DOKUMENTACE: MPtechnik Francouzská č.p. 149, 345 62 Holýšov IČ 05360889, ID n8a2jvy www.mptechnik.cz	
ZODP. PROJEKTANT:		Martin Polák, ČKAIT: 0202087, Francouzská 149, 345 62 Holýšov	
KONTROLOVAL:		Martin Polák, ČKAIT: 0202087, Francouzská 149, 345 62 Holýšov	
VYPRACOVAL:		Václav Šperl Francouzská 149, 345 62 Holýšov	
KATASTRÁLNÍ ÚZEMÍ:		Filipova Huť [697851]	
POZEMEK PARC. Č.		poz. parc. č. st. 272	
INVESTOR:		Obec Modrava IČO: 00573418, Modrava č.p. 63, 341 92 Kašperské Hory	
NÁZEV DOKUMENTACE: VESTAVBA PODKROVÍ Modrava 35 - VZ ZZS PK Modrava (Modrava, parc. č. st. 272, k.ú. Filipova Huť)			
NÁZEV VÝKRESU:		ŘEZ - nový stav	
FORMÁT:	A3	DATUM:	6/2024
MĚŘÍTKO:		STUPEŇ:	Č. PARÉ:
1:50		DPS	
Č. VÝKRESU:		D.1.1.b.8	