
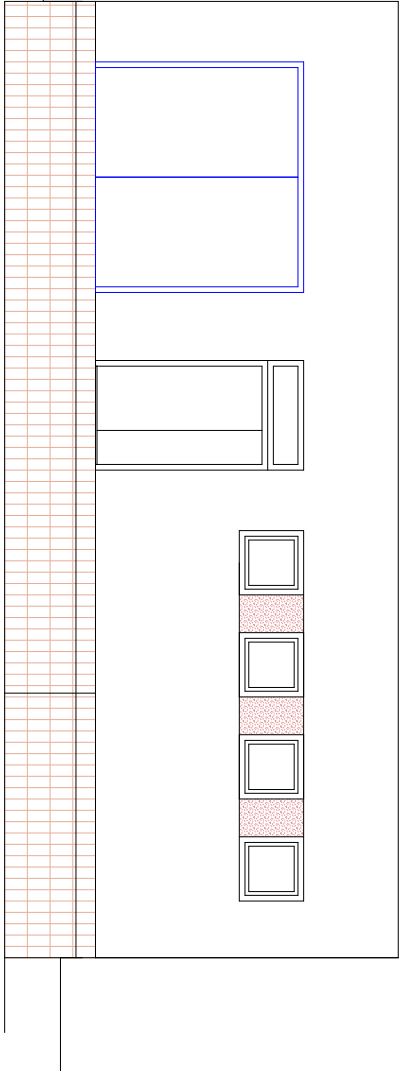
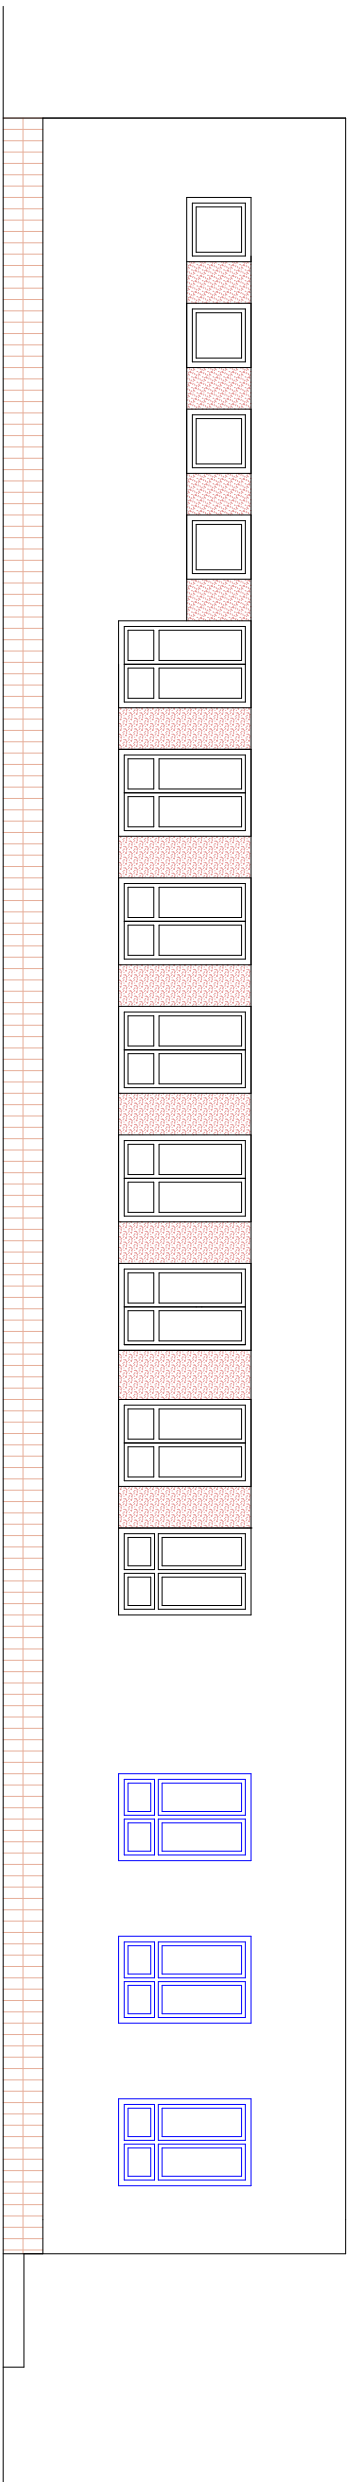
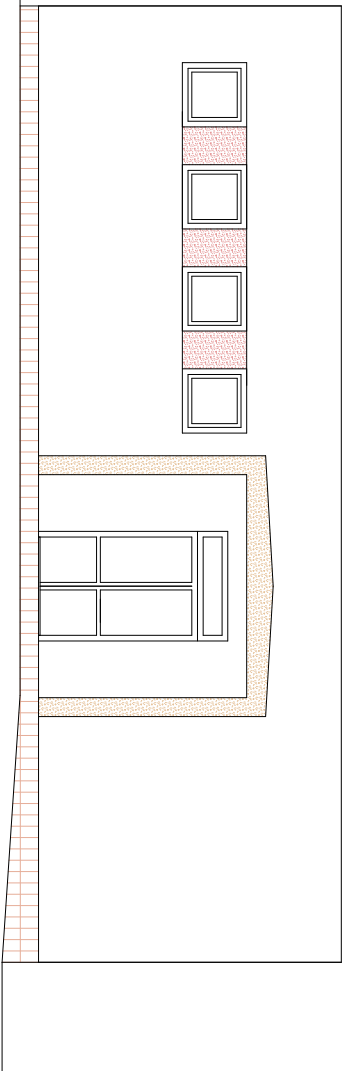


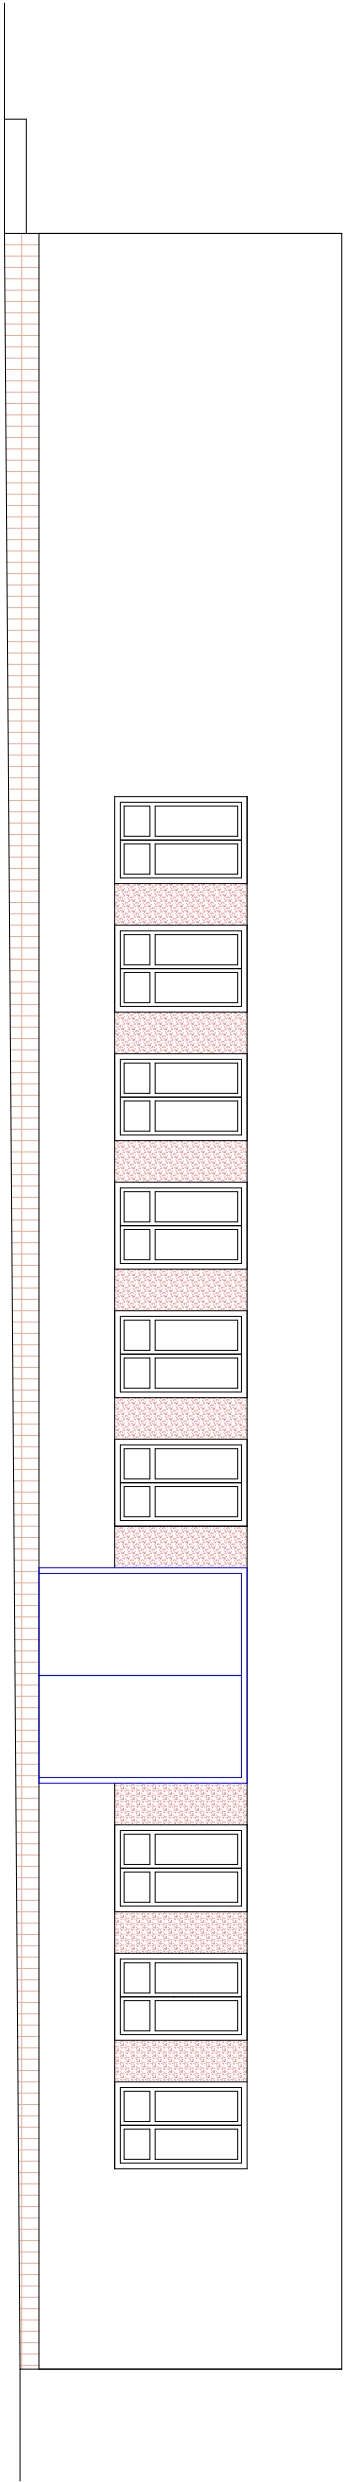

STAVEBNÍK		JAROMÍR VELEHRADSKÝ	
SOŠ a SOU technické, Sportovní 322, Těmošnice		PROJEKTOVÁNÍ POZEMNÍCH STAVEB LIBKOV 39, 538 29 NÁSAVKA IČO 6680 7972, tel. 469 677 529	
ZODP. PROJEKTANT	Velehradský	Pohledy	
VYPRACOVAL	Velehradská		
AKCE		OU / MÚ /	Těmošnice
Modernizace dílen pro profesní kvalifikace		Č. ZAK.	12/2020
		MÉR.	1:125
P.P.Č. -405,KÚ Těmošnice nad Doubravou		Č. V.	S04