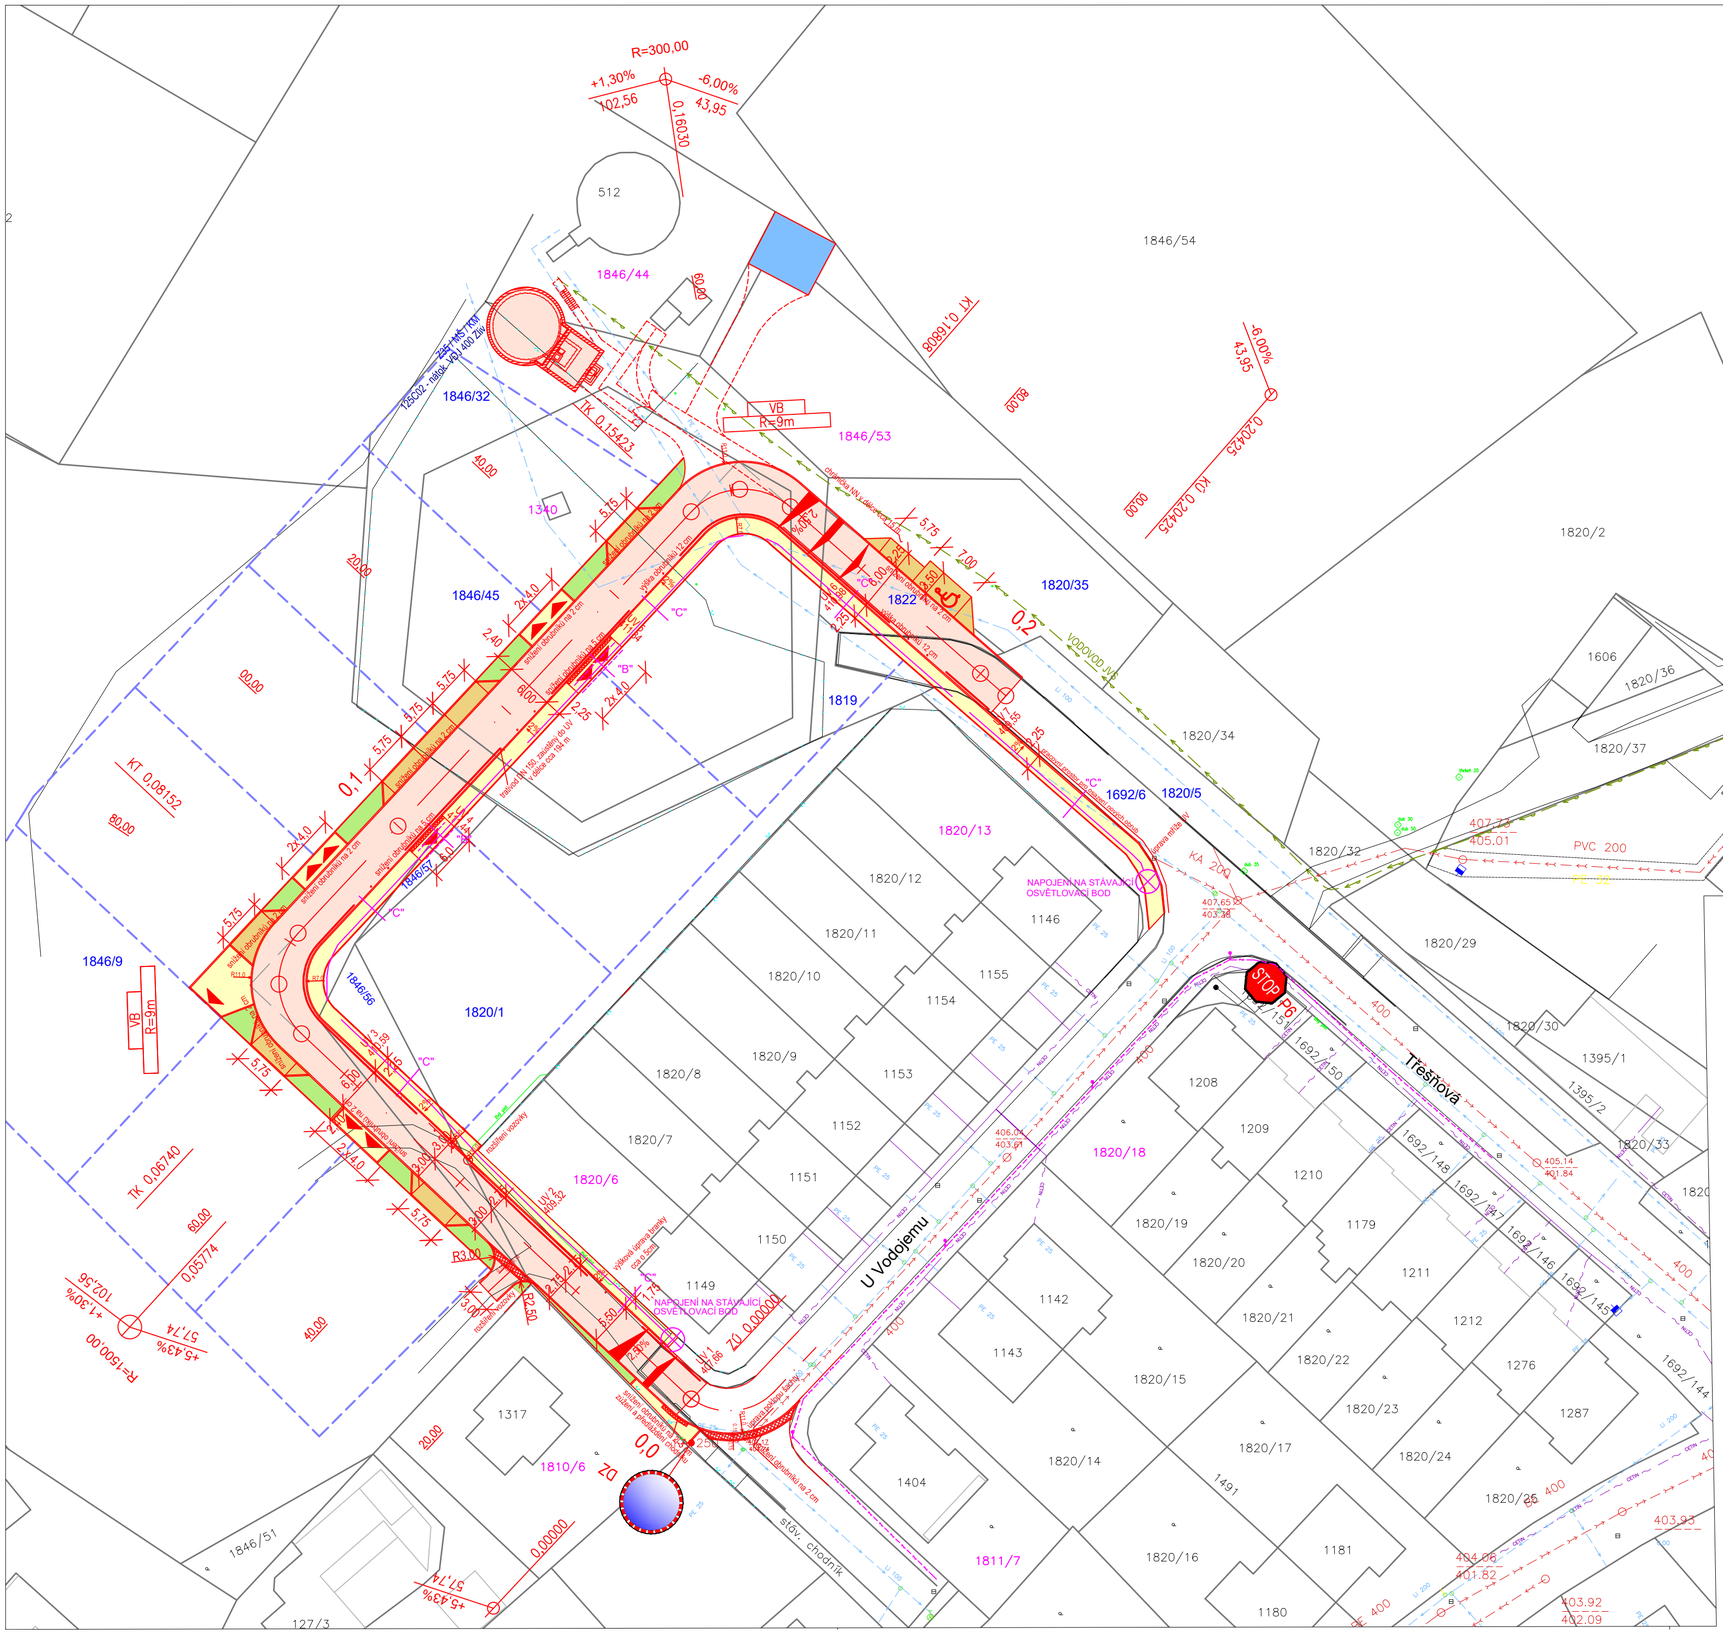

LEGENDA :

- HRANICE KN
- HRANICE NAVRŽENÝCH PARCEL
- VOZOVKA
- CHODNÍKY
- PARKOVACÍ STÁNÍ
- ZELENÝ PÁS

STÁVAJÍCÍ INŽ. SÍTĚ

- KANALIZACE
- VODOVOD
- CETIN
- EON NN
- EON VN
- KABEL VO
- TEPLOVODNÍ ROZVODY

ZHOTOVITEL : ZESA s.r.o. L.B. Schneidera 414/2, 370 01 České Budějovice tel: +420 386 322 909, web: www.zesa.cz			AUTORIZAČNÍ RAZÍTKO :
KRESLIL : Lenka Vojtová	ZODP. PROJEKTANT : Lenka Vojtová	SCHVÁLIL : Ing. Radek Lukeš	
OBJEDNATEL : Město Zliv, Dolní náměstí 585, 373 44 Zliv		STUPEŇ DOK. :	PDPS
PROJEKT : ZLIV - ZTV VODOJEM		Č. ZAKÁZKY :	17/27
		DATUM :	10/2021
		FORMÁT :	
		MĚŘÍTKO :	1 : 500
OBJEKT :		Č. PŘÍLOHY :	Č. PARÉ :
PŘÍLOHA : SITUACE		D.1.1.2a	