




POHLED JZ - bourání
M 1:100

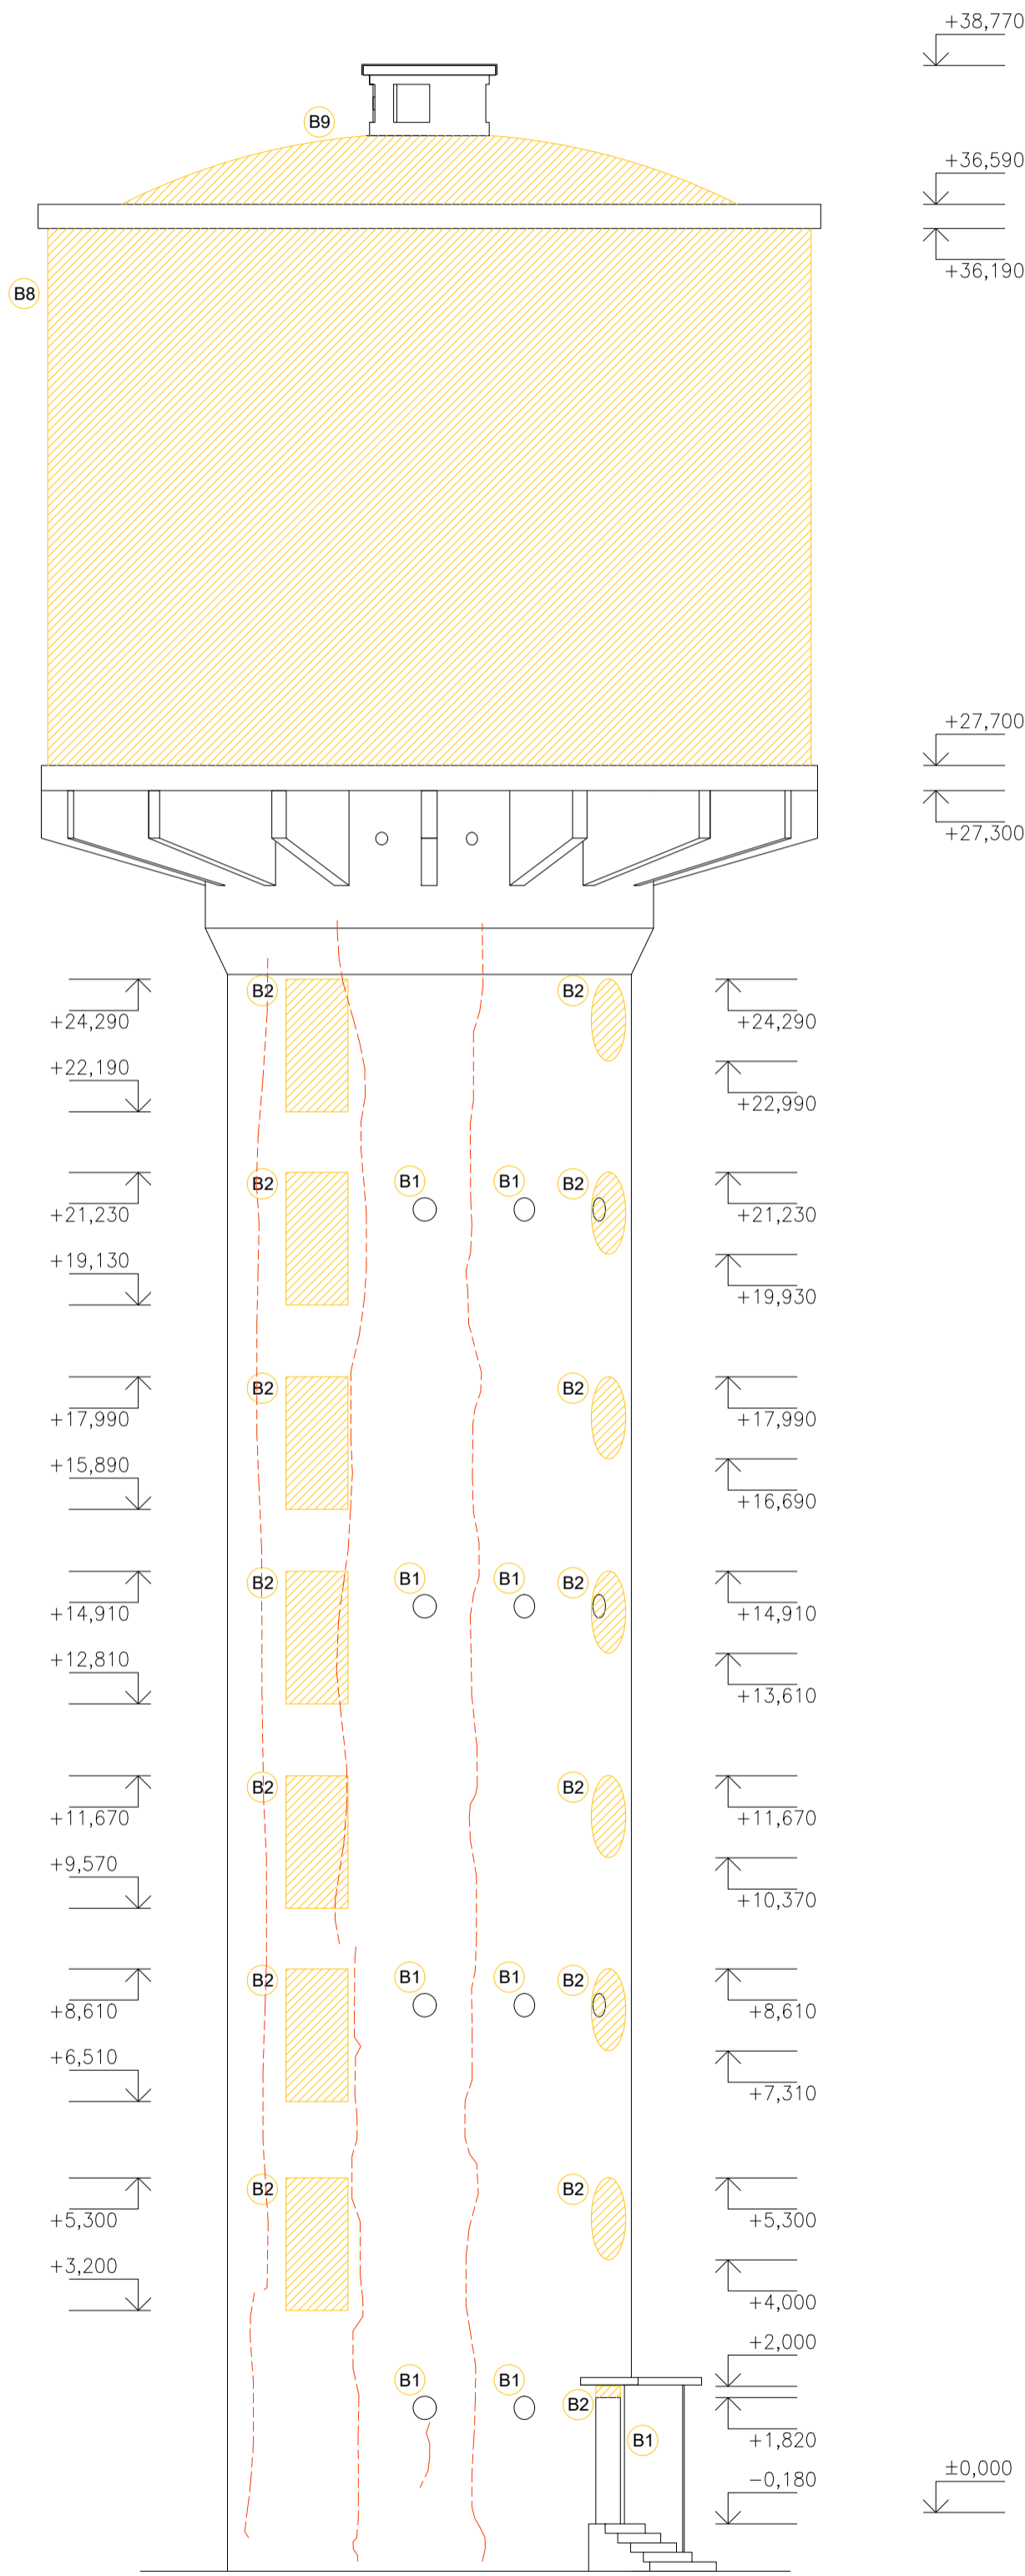


POHLED SV - bourání
M 1:100

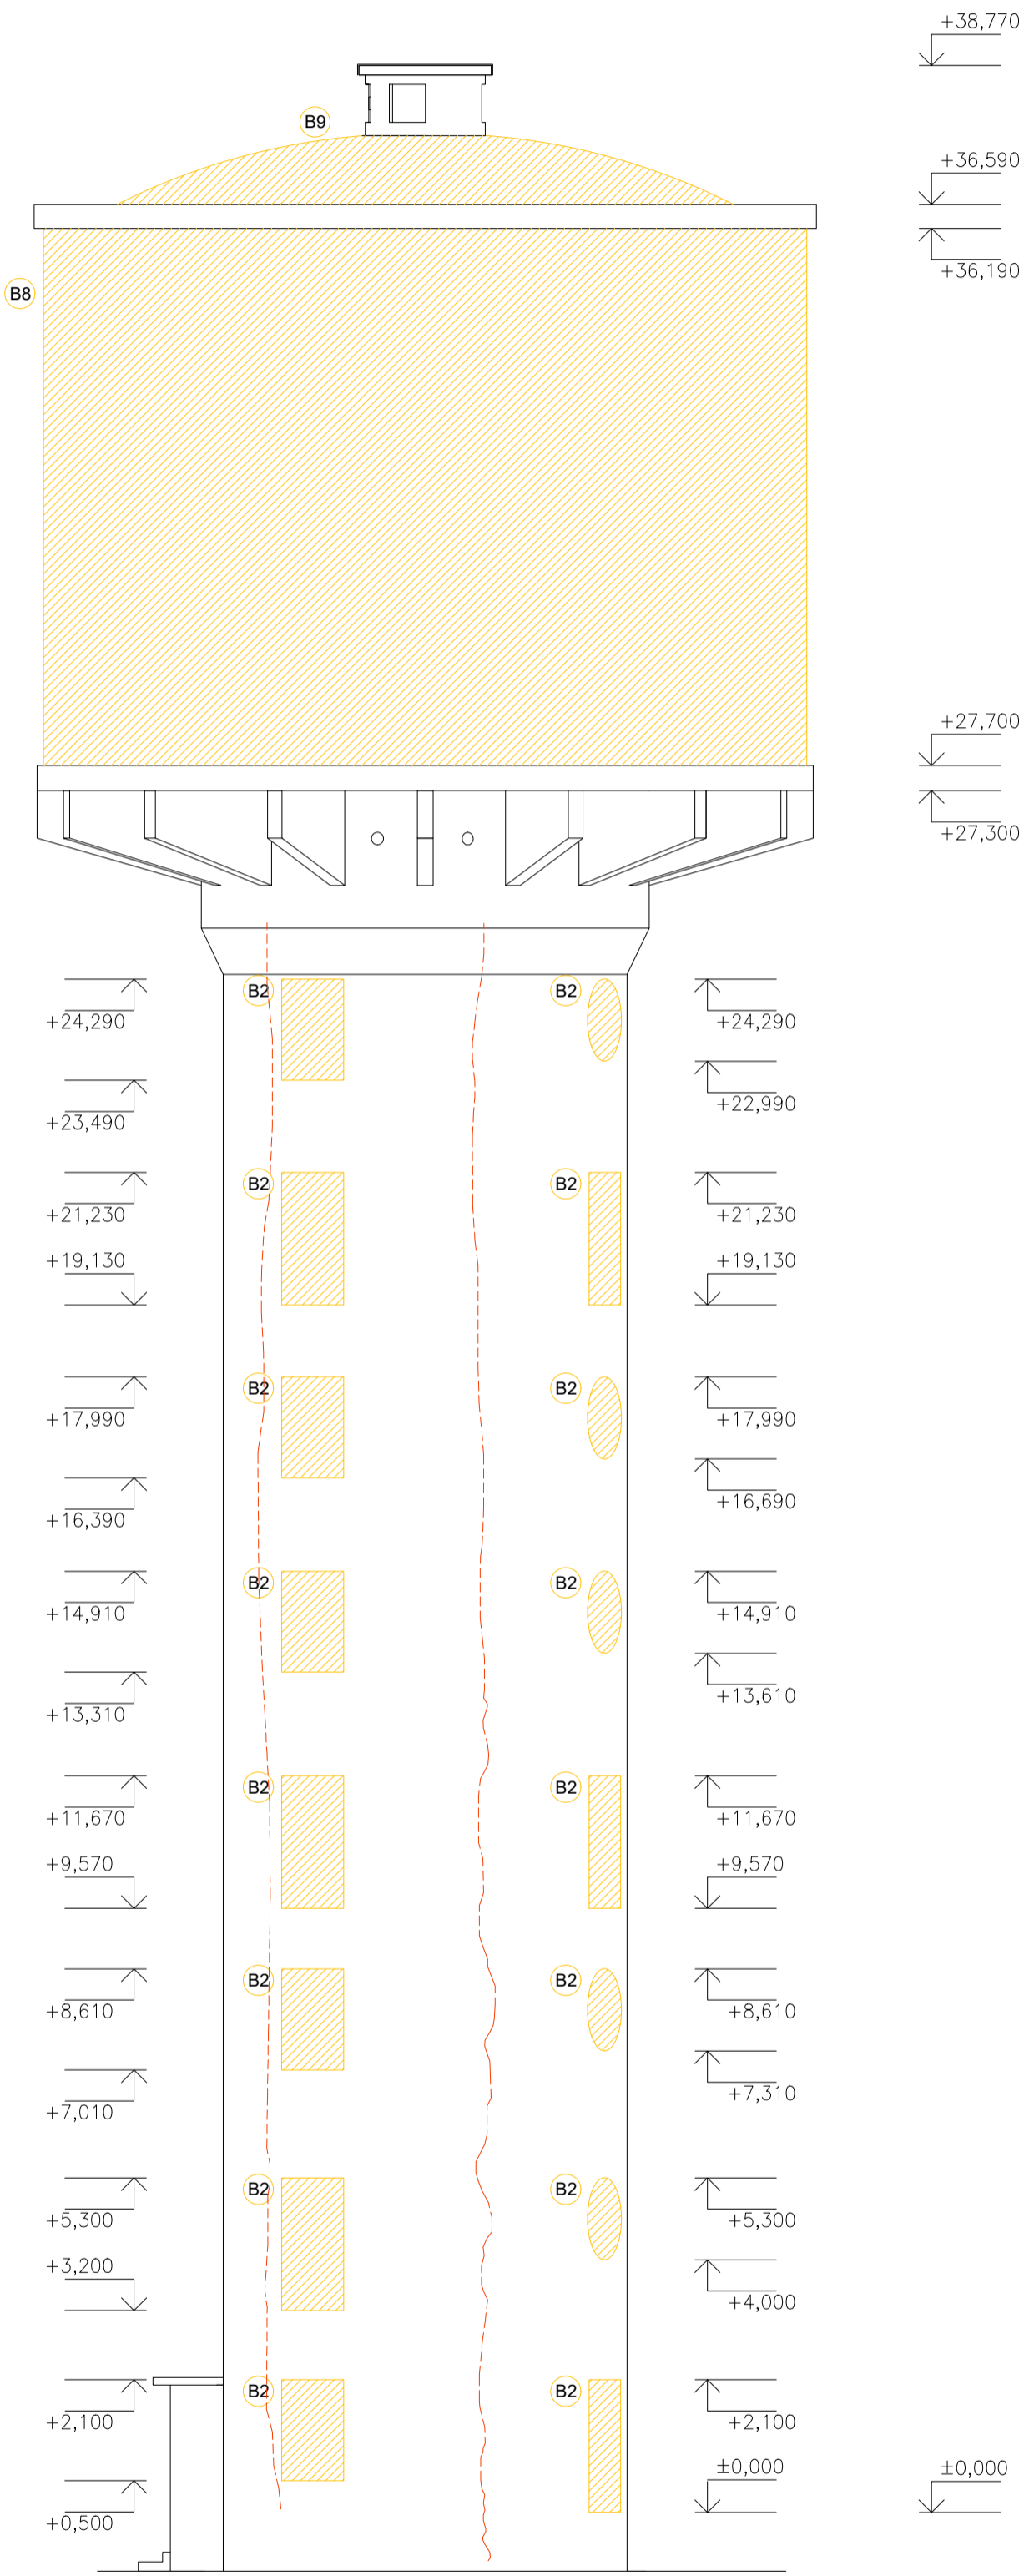

POHLED JV - bourání
M 1:100

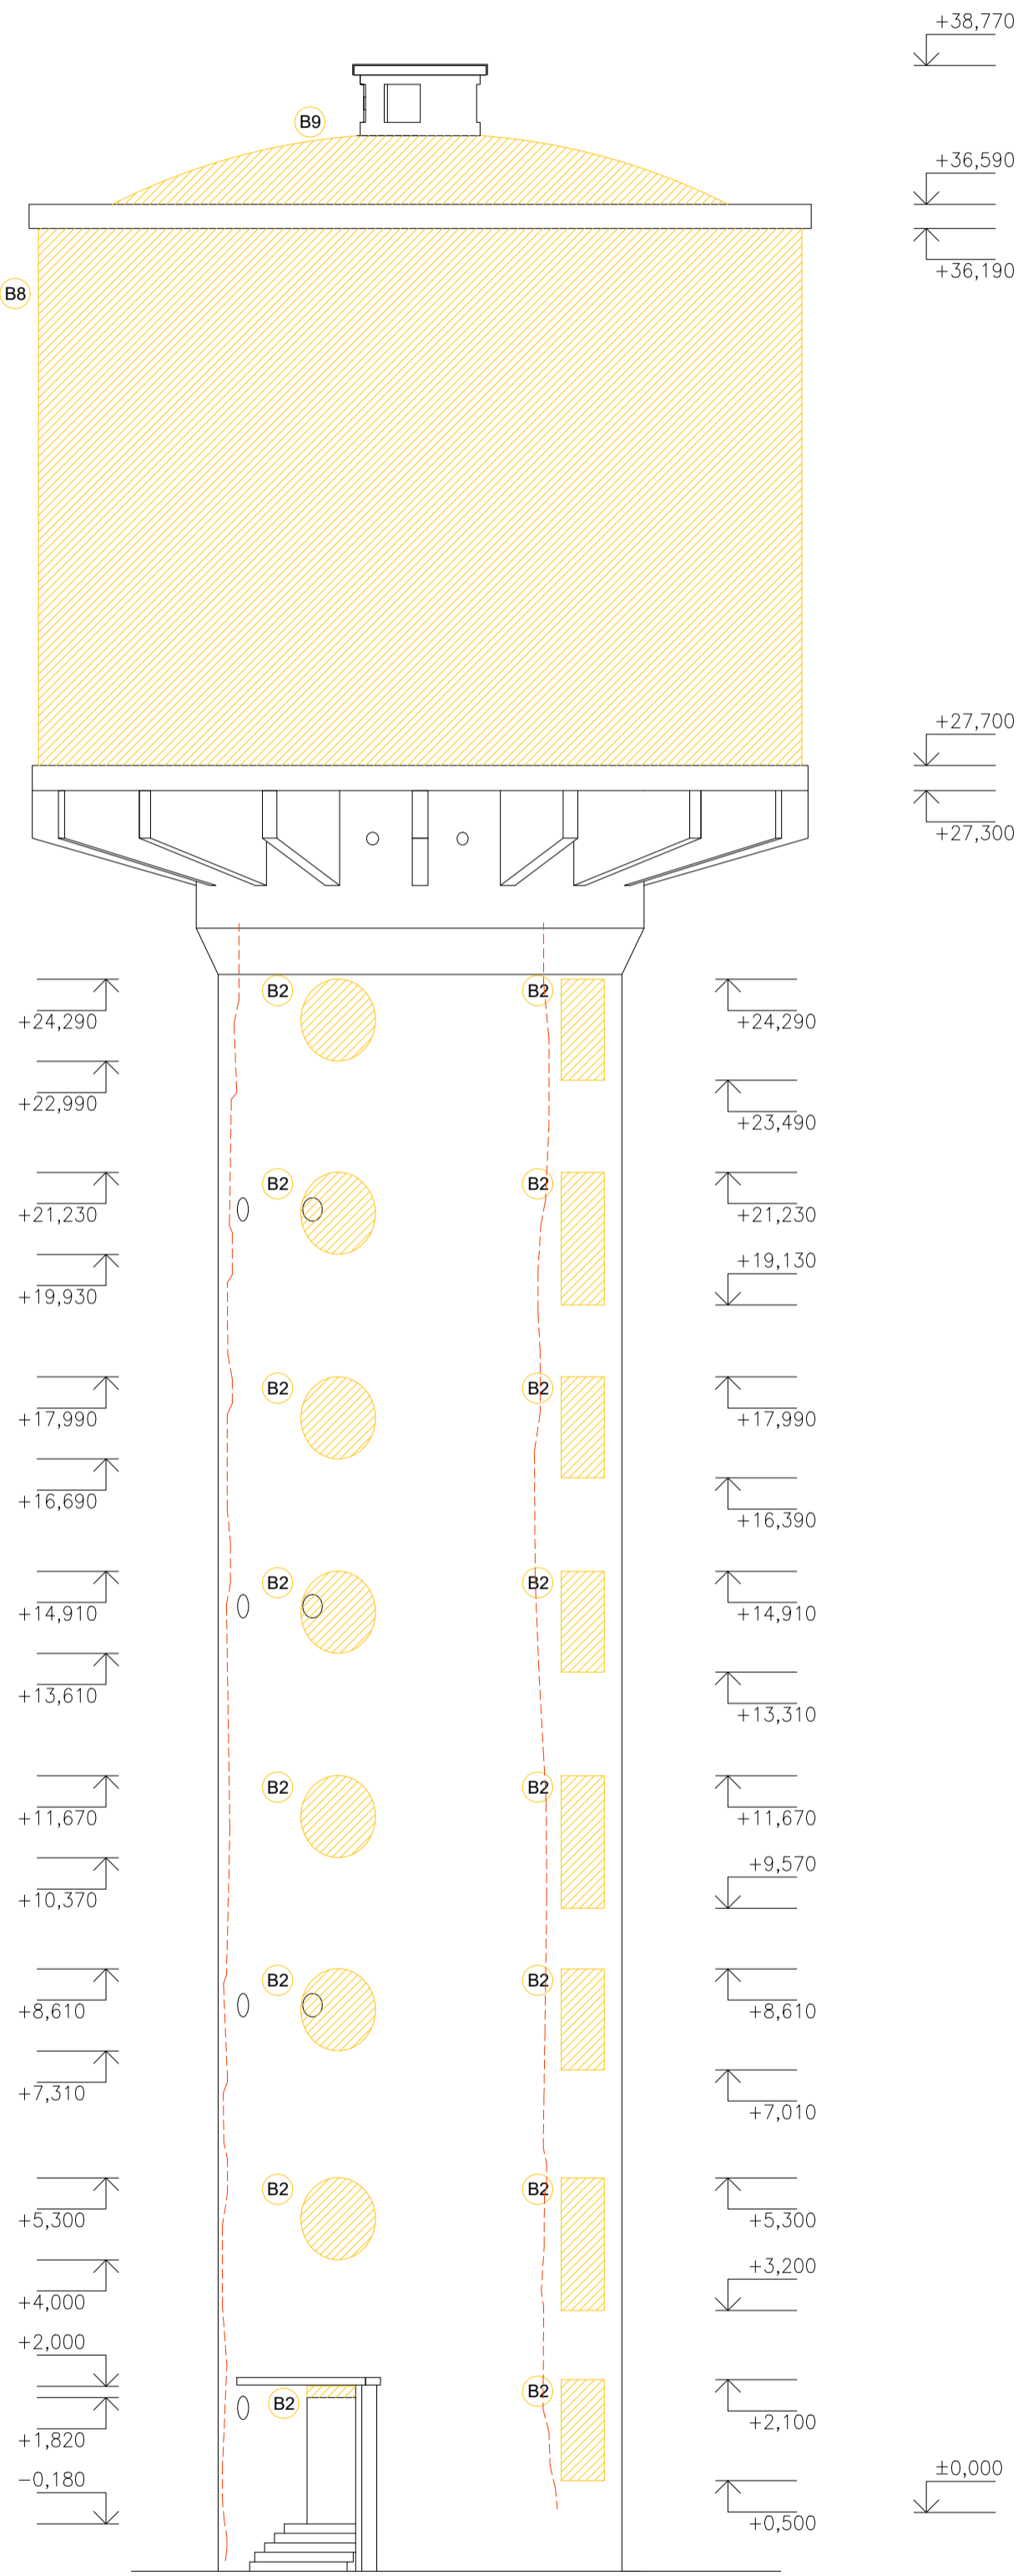

POHLED SZ - bourání
M 1:100

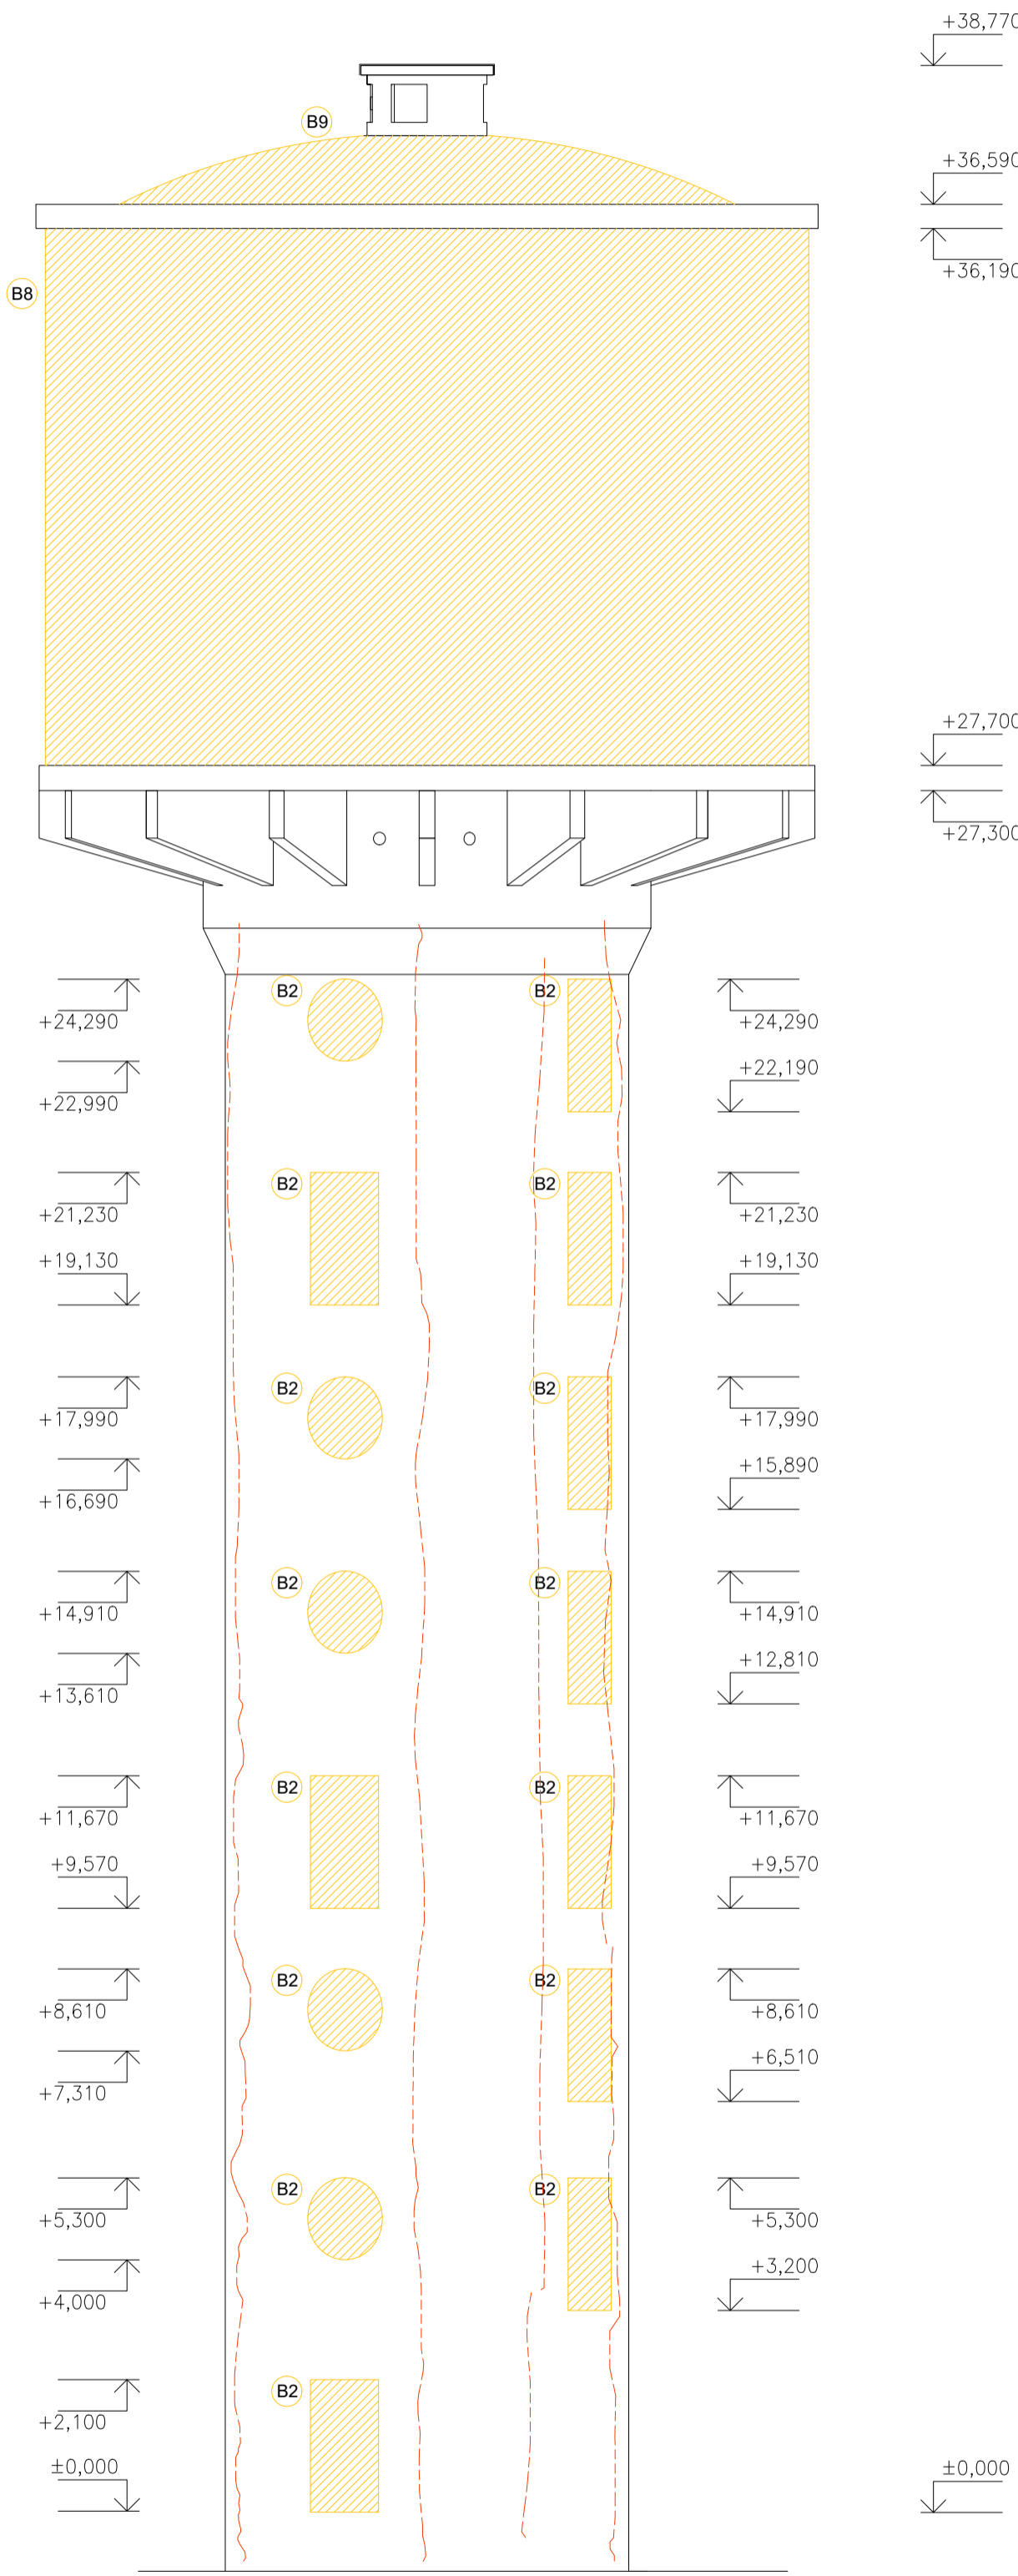

| | | | | | |
|--|--|------------------------------|---------------------------------------|--|------------|
| | ZODP. PROJEKTANT Ing. Iva Polachová <i>Polach</i> | VYPRACOVAL Daniel Doležal | KONTROLOVAL Jan Kania <i>kw</i> | PPSKANIA <small>PROJEKTOVÁNÍ A STAVEBNÍ PRÁCE, S.R.O.</small> | |
| KATASTRÁLNÍ ÚZEMÍ, PARC. Č. : Pudlov (7307M) | | | | PPS Kania s.r.o. IČ: 258555135, 730 010 158 002 202, 158 002 203 e-mail: projekty@gsppskania.cz | ARCHIV |
| MÍSTO STAVBY : | parcels 4, 423/13, 423/5, 381/2 | | | STUPEŇ | DPS |
| STAVEBNÍK / OBJEDNATEL : | Ing. Vladimír Čížek, Rákosní 180, 735 21 Bohumín Pudlov | | | | |
| NÁZEV AKCE : | Konverze Vodárenské věže - výstavba větrné elektrárny Bohumín - Pudlov, parc. č. 423/13, 423/5, 381/2, k.ú. Pudlov | | | DATUM UNOR 2024 | PARE |
| OBJEKT : | SO 02 - KONVERZE VODÁRENSKÉ VĚŽE | | | Č. ZAKÁZKY 01/24 | 1 : 50 |
| ČÁST : | D.1.2.1 - ARCHITEKTONICKO-STAVEBNÍ ŘEŠENÍ | | | MĚŘÍTKO | |
| OBSAH : | POHLEDY-STÁVAJÍCÍ STAV , BOURACÍ PRÁCE | | | ARCHIVNÍ ČÍSLO : PPS- 01/24-D.1.2.1.b- | Č.V. 20 |