
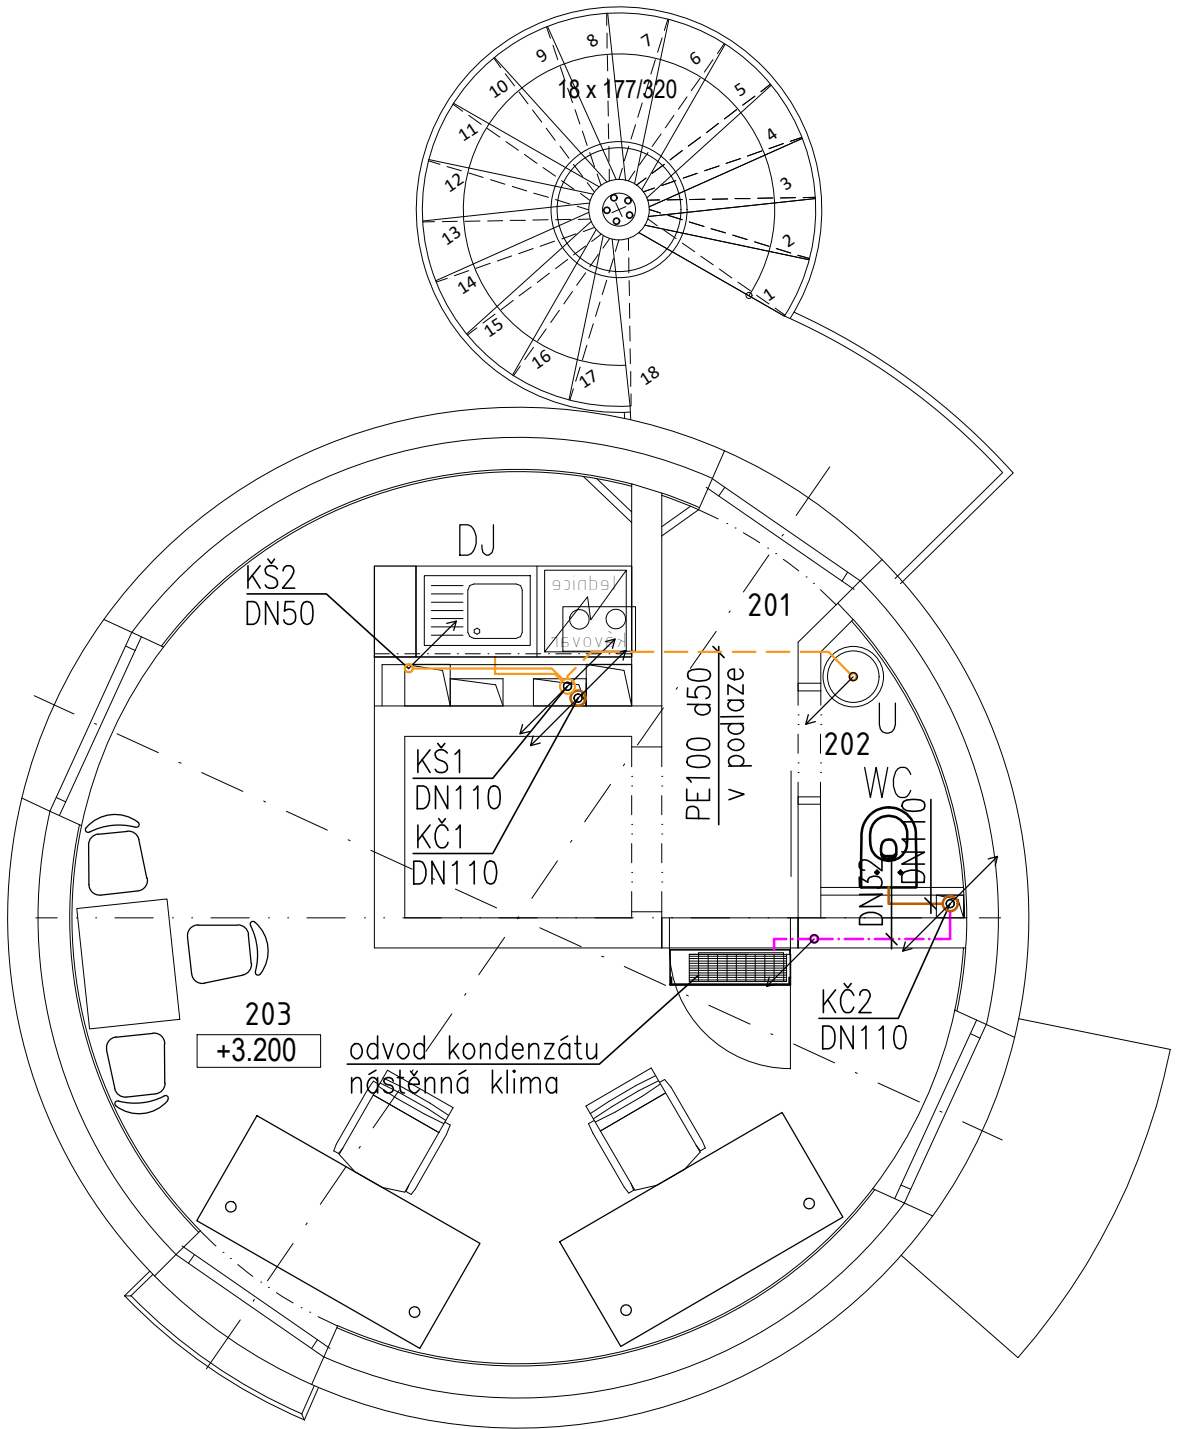


LEGENDA MÍSTNOSTÍ 2.NP:

ČÍS	MÍSTNOST	PLOCHA m2
201	ZÁDVEŘÍ, CHODBA	2.38
202	KOUPELNA, WC	1.19
203	PRACOVNA, KUCHYNĚ	19.28

LEGENDA ZDRAVOTECHNIKY:

- POTRUBÍ STUDENÉ PITNÉ VODY (SV) – PE–X
- POTRUBÍ TEPLÉ VODY (TV) – PE–X
- POTRUBÍ CÍRKULACE TEPLÉ VODY (CV) – PE–X
- POTRUBÍ DEŠŤOVÉ VODY (UV) – PE–X
- POTRUBÍ PŘEDEHŘÁTÉ STUDENÉ VODY (PSV) – PE–X
- POTRUBÍ SPLAŠK.KANALIZACE – ŠEDÁ VODA – PP HT/PE100
- POTRUBÍ SPLAŠK.KANALIZACE – ČERNÁ VODA – PP HT
- POTRUBÍ DEŠŤOVÉ KANALIZACE – PE
- POTRUBÍ PRO ODVOD KONDENZÁTU – PP HT
- STOUPAČKY KANALIZACE, KČ – ČERNÁ VODA, KŠ – ŠEDÁ VODA
- STOUPAČKA KANALIZACE, UKONČENÁ PŘIVZDUŠŇOVACÍM VENTILEM

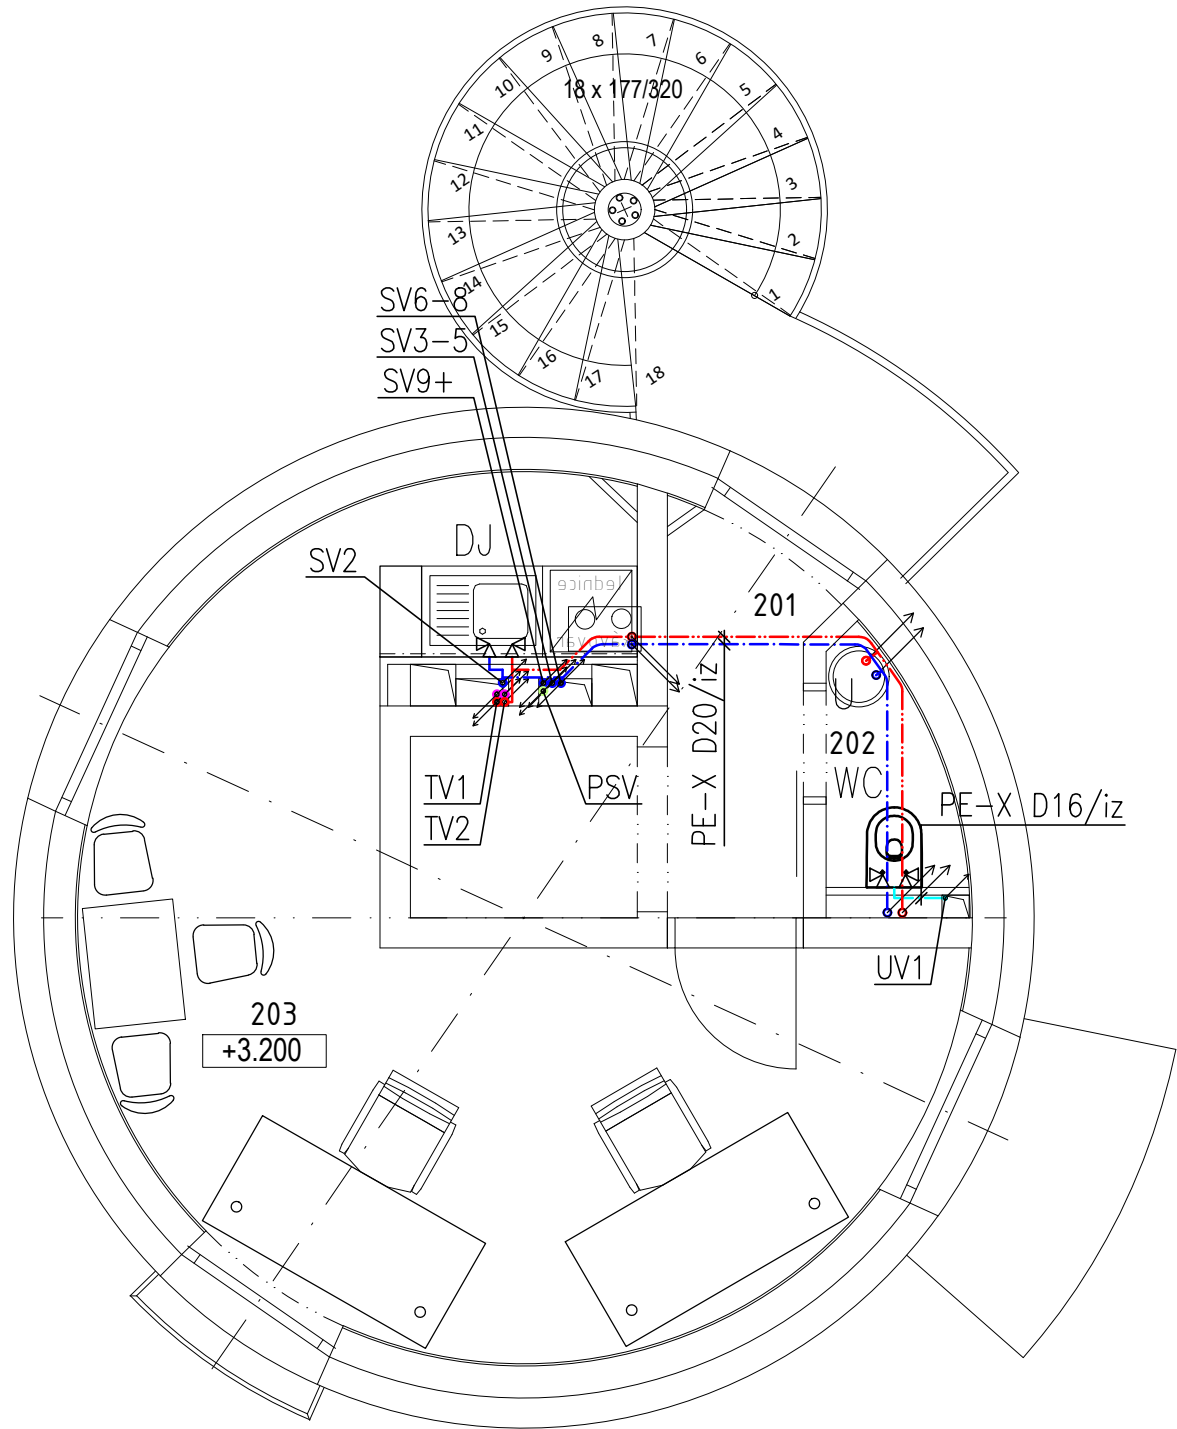

±0,00 = 202,22 m n. m. B. p. v. - ČISTÁ PODLAHA 1.NP

OZN.	POPIS	POČET (KS)
DJ	DŘEZ – 1,5 KOMOROVÝ S ODKAPÁVACÍ PLOCHOU, ODP. VENTIL STOJÁNKOVÁ SMĚŠOVACÍ BATERIE SE SPRŠKOU, ČERNÁ	1
U	UMYVADLO – KERAMICKÉ, SAMOST.STOJÍCÍ, ODP. VENTIL, MONT. PRVEK STOJÁNKOVÁ SMĚŠOVACÍ BATERIE, ČERNÁ	1
WC	KLOZET KERAMICKÝ ZÁVĚSNÝ, OVLÁDACÍ TLAČÍTKO, MONTÁŽNÍ PRVEK VČ. INTEGROVANÉ BATERIE A BIDETOVÉ SPRŠKY	1

Pozn.:  
Tepelná izolace potrubí vnitřního vodovodu bude provedena v souladu s vyhl. č. 193/2007 Sb. – min.tloušťky uvedeny v technické zprávě. Lokální zmenšení navrhované tloušťky izolace může být provedeno, jestliže je to kvůli technickým překážkám nezbytné.

		ZODP. PROJEKTANT	VYPRACOVAL	KONTROLOVAL	<div><div>PPSKANIA</div><div>projektant a.s.</div></div> <div>PPS Kania s.r.o. Nivnická 665/10, 709 00 tel : 596 245 252 , fax : 596 245 262 e-mail : projekce@pps-kania.cz</div>	
		Ing. Iva Polochová	Ing. Petra Stiborová	Jan Kania		
						
KATASTRÁLNÍ ÚZEMÍ, PARC.Č. : Pudlov (736716)						
MÍSTO STAVBY : parcela č. 423/13, 423/5, 381/2					ARCHÍV	
STAVEBNÍK / OBJEDNATEL : Ing. Vladimír Čigánek, Rolnická 180, 735 51 Bohumín Pudlov					STUPEŇ DPS	
NÁZEV AKCE : <b>Konverze Vodárenské věže - výstavba větrné elektrárny Bohumín - Pudlov, parc. č. 423/13, 423/5, 381/2. k.ú. Pudlov</b>					DATUM ÚNOR 2024	PARÉ
					Č. ZAKÁZKY 01/24	
					MĚŘÍTKO 1 : 50	
OBJEKT : SO 02 - KONVERZE VODÁRENSKÉ VĚŽE						
ČÁST : D.1.2.4.1 - ZDRAVOTNĚ TECHNICKÉ INSTALACE						
OBSAH : Púdorys 2.NP - vnitřní vodovod a kanalizace					ARCHIVNÍ ČÍSLO : PPS- 01/24-D.1.2.4.1.b-	
					Č.V. 3	