STROP 13.NP
(+35,730)

DOLNÍ VÝZTUŽ

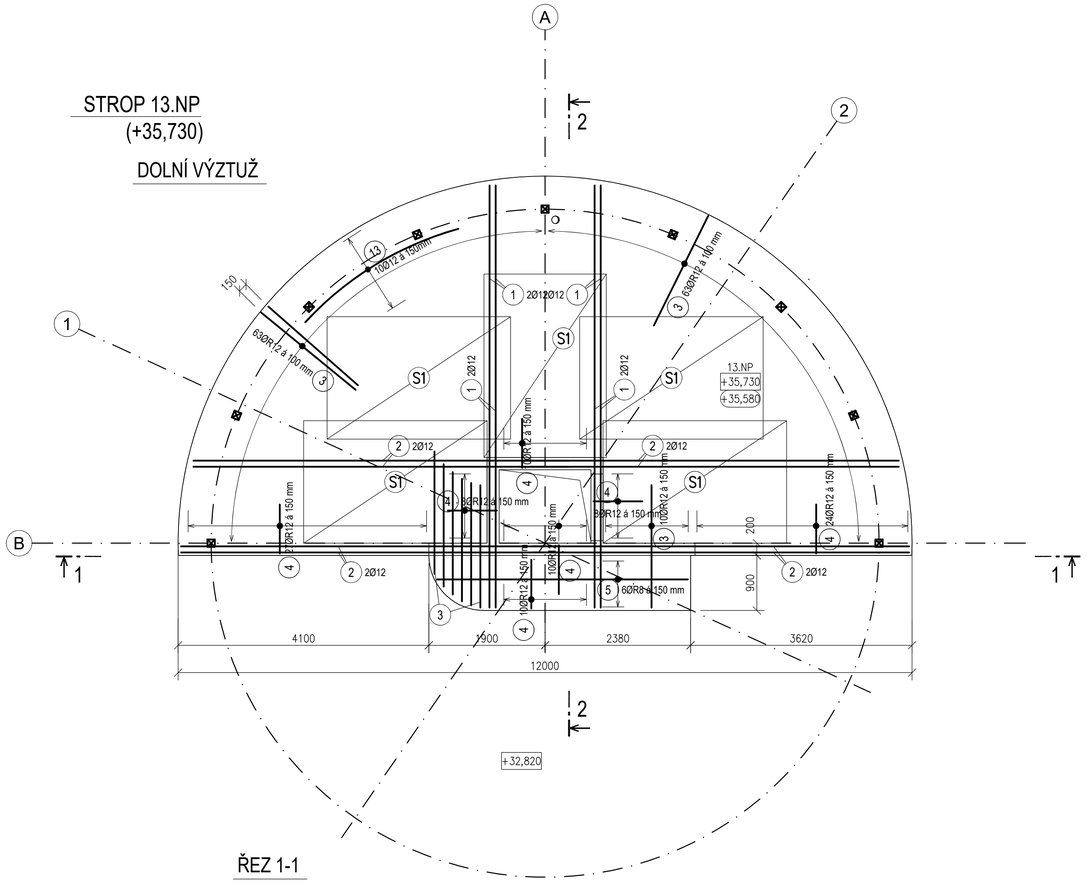

STROP 13.NP
(+35,730)

HORNÍ VÝZTUŽ

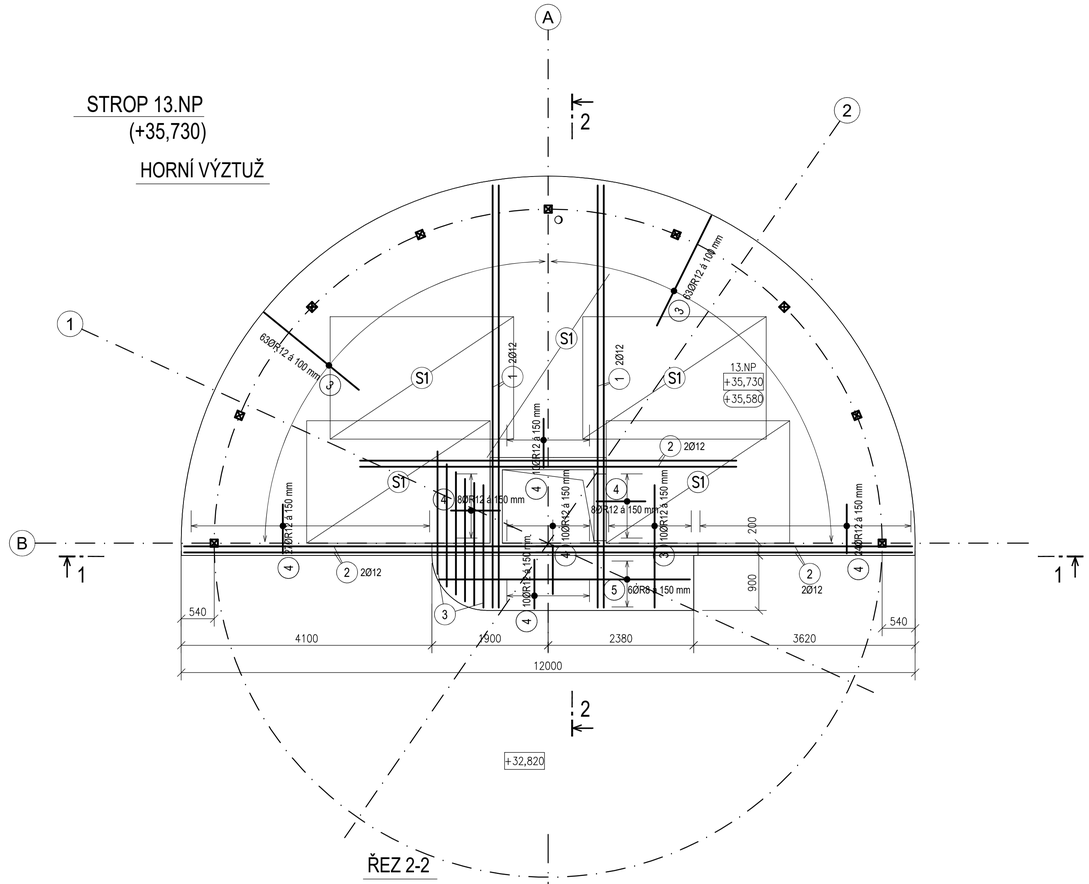

ŘEZ 1-1

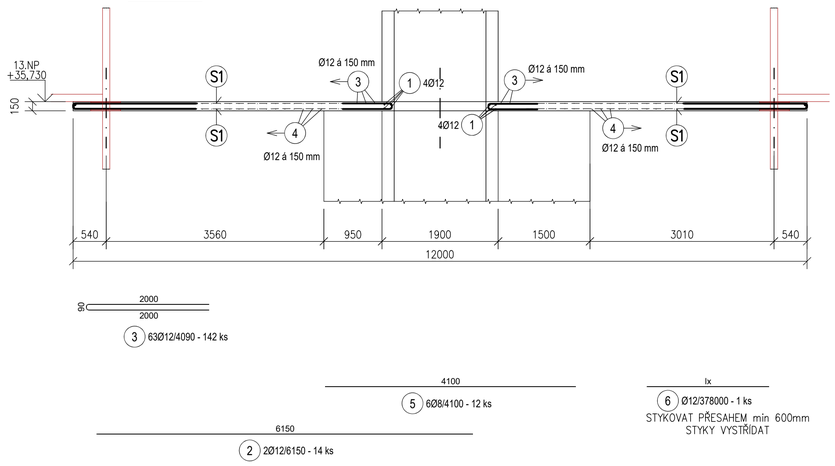

3 63Ø12/4090 - 142 ks

5 6Ø8/4100 - 12 ks

4100

2 2Ø12/6150 - 14 ks

6150

6 Ø12/378000 - 1 ks

lx

STYKOVAT PŘESAHEM min 600mm
STYKY VYSTŘÍDAT

ŘEZ 2-2

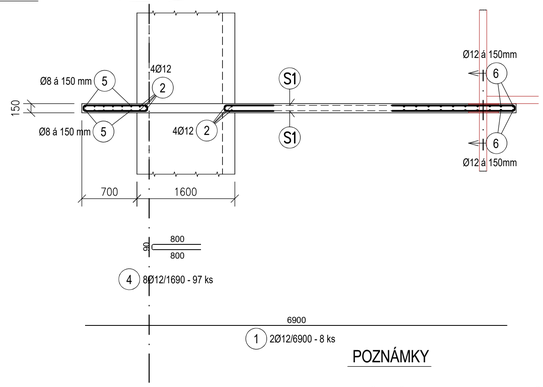

4 8Ø12/1690 - 97 ks

1 2Ø12/6900 - 8 ks

6900

VÝPIS SÍTÍ

Č. POL.	ŠÍŘKA [m]	DÉLKA [m]	POČET KS	SÍŤ KARI SZ Ø8/100-Ø8/100
S1	2,00	3,00	10	60,00
			m^2	60,00
			kg/m^2	7,90
			kg	474,0
CELKEM				474,0 kg

VÝPIS VÝZTUŽE

Č. POL.	D [mm]	DÉLKA [m]	POČET KS.	DÉLKA B500B	
				8	12
1	12	6.90	8		55.20
2	12	6.15	14		86.10
3	12	4.09	142		580.78
4	12	1.69	97		163.93
5	8	4.10	12	49.20	
6	12	378.00	1		378.00
			m'	**49.20**	**1264.01**
			kg/m'	**0.395**	**0.888**
			kg	**19.4**	**1122.4**
HMOTNOST CELKEM					**1141.9**

POZNÁMKY

– U ŽB STĚN VÝTAHU JE NUTNO DODRŽET TOLERANCE DODAVATELE VÝTAHU

VÝZTUŽ OPATŘIT PODLOŽKAMI PRO SPODNÍ I HORNÍ VÝZTUŽ PRO ZAJIŠTĚNÍ SPRÁVNÉ POLOHY PRUTY JSOU KOTOVANY OSOVĚ

10.NP a 11.NP BETON C 30/37 XD3, XS1, XF2

VÝZTUŽ B500B (R), KARI SÍTĚ (SZ)
krytí výztuže 25mm

ZODP. PROJEKTANT	VYPRACOVAL	KONTROLOVAL	PPSKANIA
ING. MAREK LUKÁŠ	ING. A. MATOUŠKOVÁ	Jan Kania	
			PPS Kania s.r.o., Nivnická 665/10, 709 00 Ostrava-Mariánské Hory, tel.: 596 245 252, fax: 596 245 252, e-mail: projekce@pps-kania.cz
KATASTRÁLNÍ ÚZEMÍ, PARC.Č. : Pudov (736716)			
MÍSTO STAVBY : parcela č. 423/13, 423/5, 381/2			ARCHÍV
STAVEBNÍK / OBJEDNATEL : Ing. Vladimír Cigánek, Ránická 180, 735 51 Bohumín Pudlov			STUPEŇ DPS
NÁZEV AKCE : Konverze Vodárenské věže - výstavba větrné elektrárny Bohumín - Pudlov, parc. č. 423/13, 423/5, 381/2. k.ú. Pudlov			DATUM ÚNOR 2024 / PARÉ
			Č. ZAKÁZKY 01/24
OBJEKT : SO 02 - KONVERZE VODÁRENSKÉ VĚŽE			MĚŘÍTKO 1 : 50
ČÁST : D.1.2.2 -STAVEBNĚ KONSTRUKČNÍ ŘEŠENÍ			
OBSAH : VÝKRES VÝZTUŽE STROPU 13.NP			ARCHIVNÍ ČÍSLO : PPS- 01/24-D.1.2.2-b- / Č.V. 09