


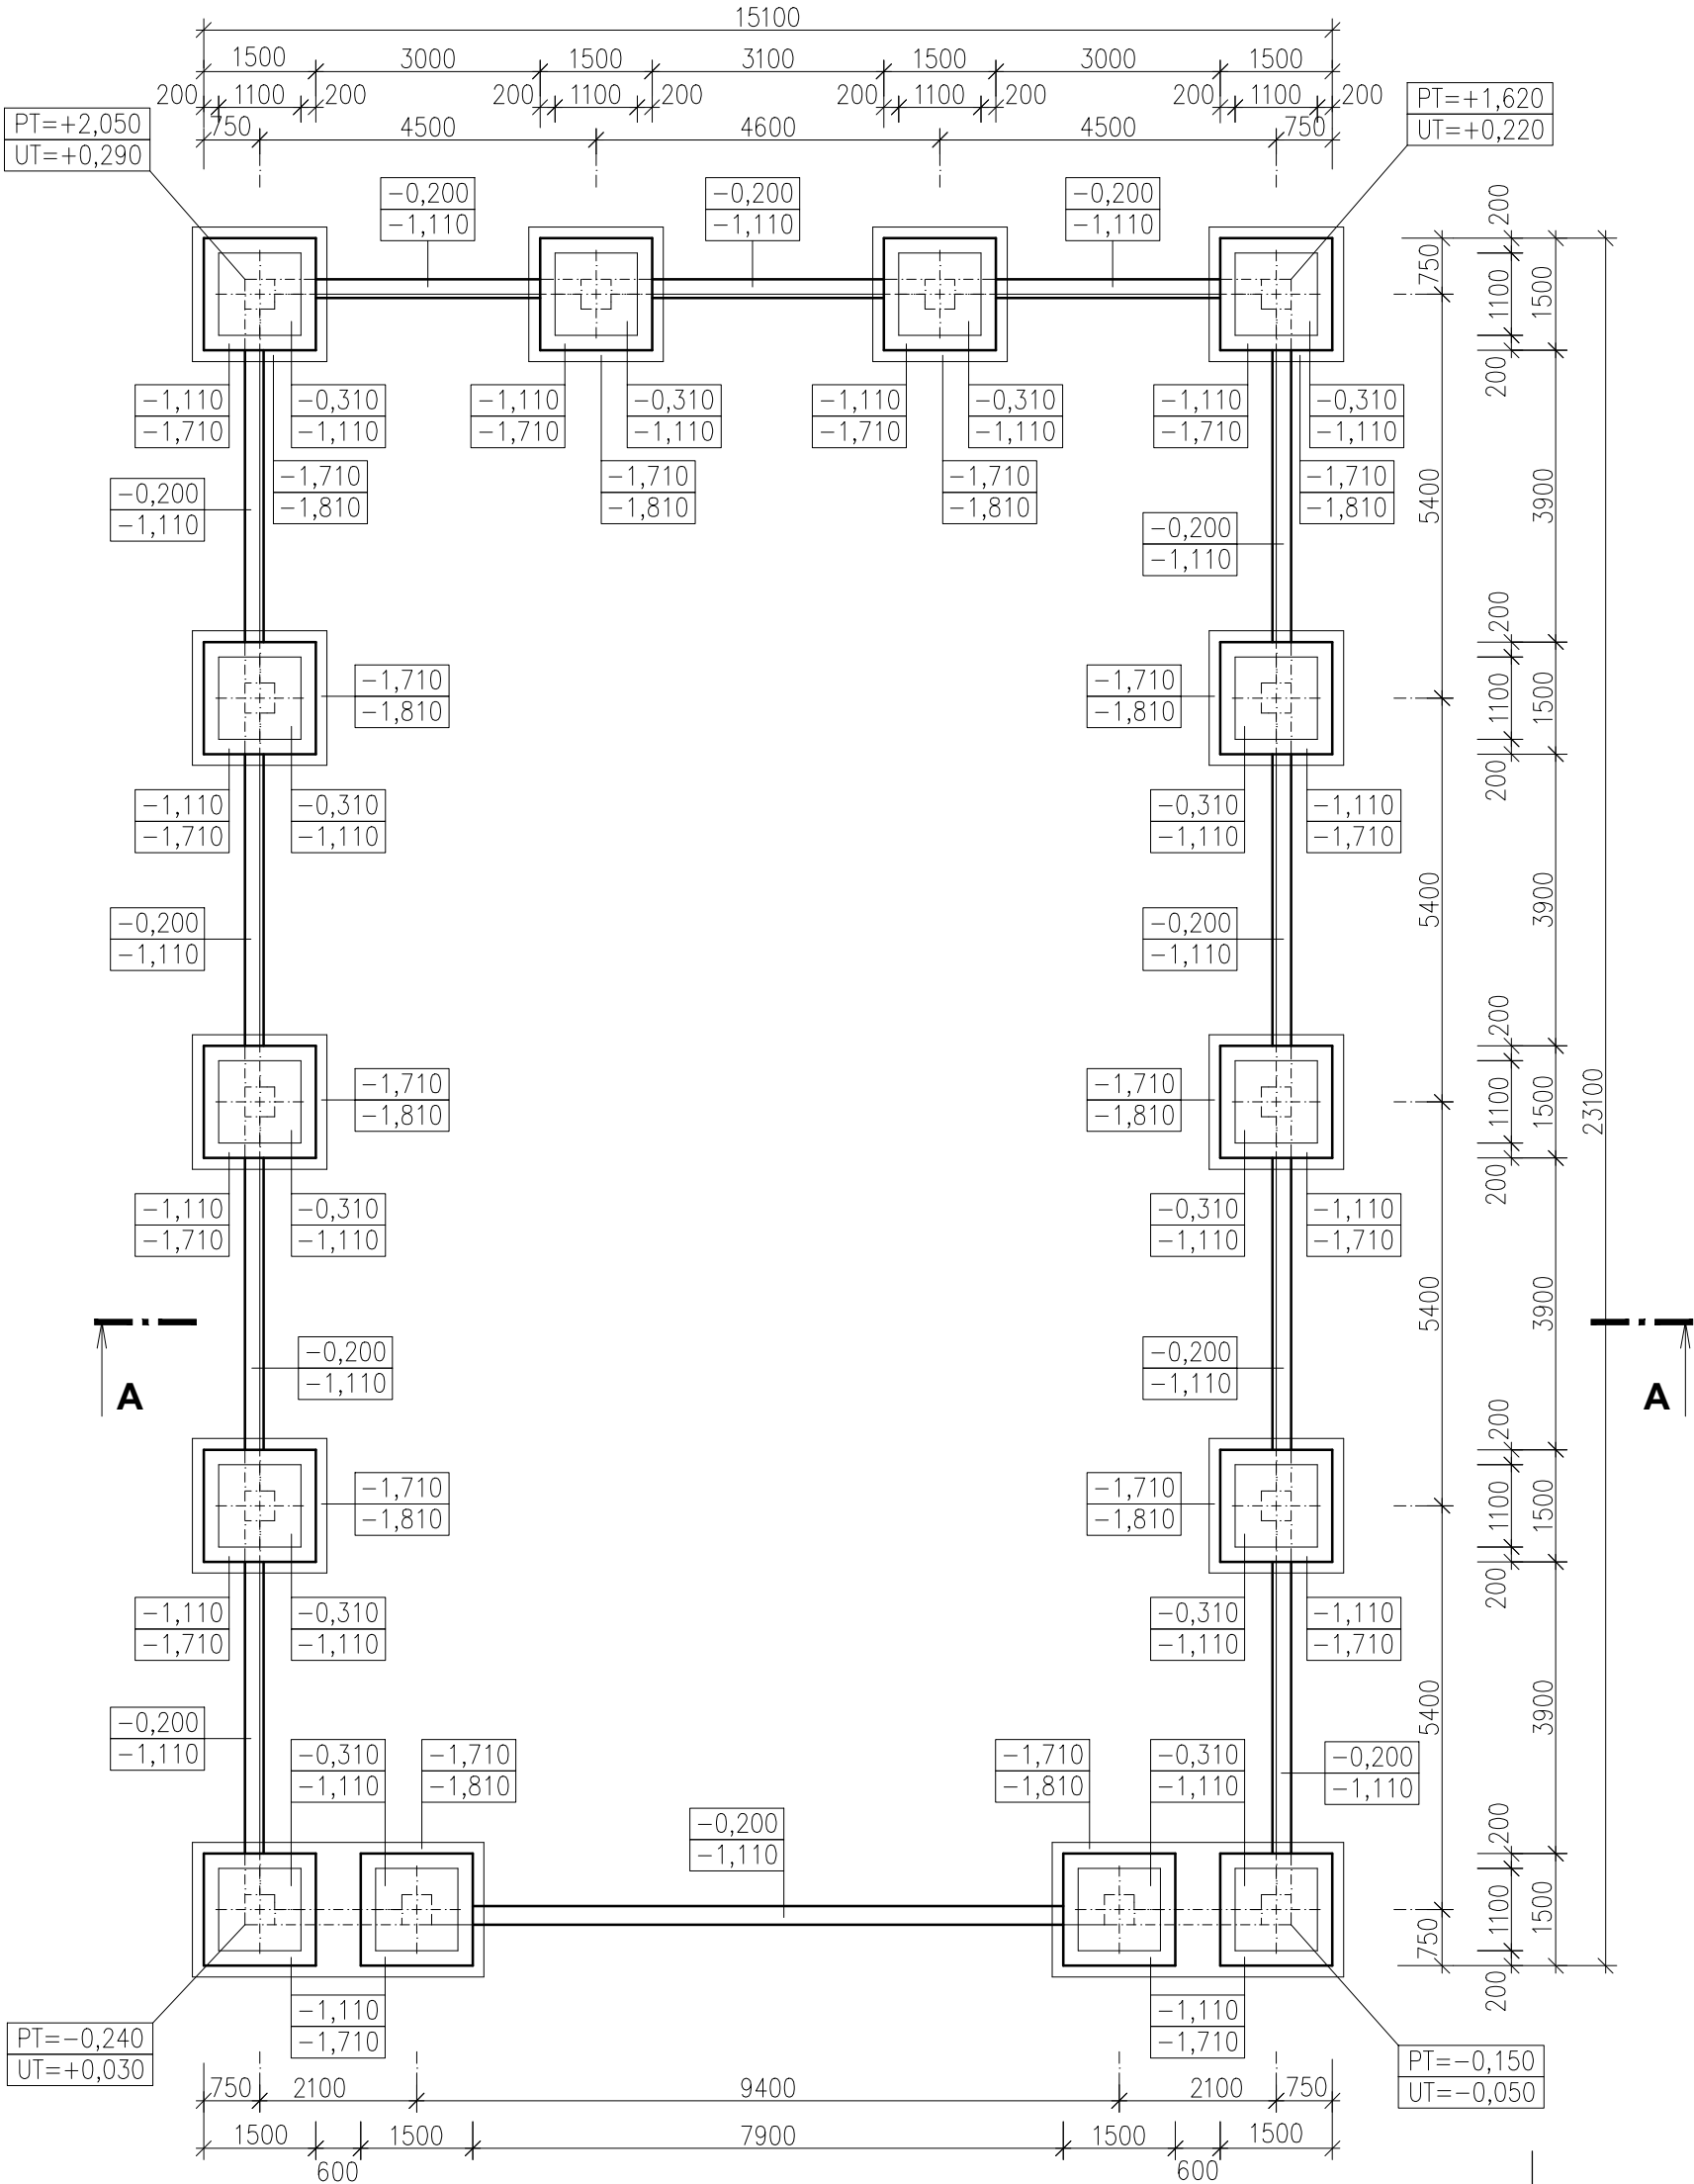

POZNÁMKA

- BETON C25/30-XC2, 40-Dmax 22-S3
- VÝZTUŽ B 500 B
- KRYTÍ VÝZTUŽE 50 mm

- PRO AREÁL TECHNICKÝCH SLUŽEB BYL PROVEDEN IŽENÝRSKOGEOLOGICKÝ PRŮZKUM– PŘED REALIZACÍ BUDE NA ČÁSTI PLÁŇ ZJIŠTĚNA SKUTEČNÁ HODNOTA HUTNITELNOSTI A V PŘÍPADĚ NUTNOSTI BUDE PROVEDEN NOVÝ NÁVRH ZALOŽENÍ (VYŠŠÍ STUPEŇ DOKUMENTACE).
- PŘED ZAHÁJENÍM PRACÍ BUDE PROVEDENO VYTÝČENÍ STÁVAJÍCÍCH INŽENÝRSKÝCH SÍTÍ JEJICH SPRÁVCII!!
- PŘI REALIZACI NUTNO DODRŽOVAT VEŠKERÉ TECHNOLOGICKÉ POKYNY JEDNOTLIVÝCH DODAVATELŮ MATERIÁLŮ, POUŽITÉ MATERIÁLY MUSÍ ODPOVÍDAT VYHL. 37/2001 Sb. HYGIENICKÉ POŽADAVKY NA VÝROBKY VE STAVEBNICTVÍ.
- VŠECHNY PRÁCE PROVÁDĚT DLE PLATNÝCH ČSN A TECHNOLOGICKÝCH PRAVIDEL ZA DODRŽENÍ BEZPEČNOSTI PRÁCE.
- V PŘÍPADĚ NEJASNOSTÍ ČI NEPŘEDVÍDANÝCH OKOLNOSTÍ NUTNO PŘIZVAT PROJEKTANTA K POSOUZENÍ RESP. UPŘESNĚNÍ DALŠÍHO POSTUPU PRACÍ NA STAVBĚ.

SO.705 SKLAD PAPÍRU

±0,000 = 450,600 mn.m. B.p.v.

Veškerá práva vyhrazena.
Tento výkres a detail je majetkem projektanta a nesmí být použit celý ani z části bez písemného souhlasu.

VYPRACOVAL BC.M.KUBÁTOVÁ	ZODP.PROJEKTANT ING.P.MYSLIVEC	PROJEKTOVÁNÍ INŽENÝRSKÝCH STAVEB tel.: 724 155 348 e-mail: dmc.hb@seznam.cz DMC Havlíčkův Brod s.r.o. Průmyslová 941 580 01 Havlíčkův Brod	
OBEC: HAVLÍČKŮV BROD	KRAJ: VYSOČINA	PROJEKTANT ČÁSTI TAPA projekt s.r.o. Waldhauserova 948, 580 01 Havlíčkův Brod IČO: 25 92 93 13, tel.: +420 569 333 273 e-mail: posta@tapa-p.cz TAPA projekt	
INVESTOR: TECHNICKÉ SLUŽBY HAVLÍČKŮV BROD NA VALECH 3523, 580 01 HAVLÍČKŮV BOD		REVITALIZACE AREÁLU TECHNICKÝCH SLUŽEB U CIHLÁŘE, HAVLÍČKŮV BROD SO.705 SKLAD PAPÍRU D.1.1 Architektonicko-stavební část k.ú. HAVLÍČKŮV BROD, par.č. stavby 3273, par.č. 1052/1 NÁZEV VÝKRESU: ZÁKLADY	
		DATUM 06/2025	
		ÚČEL DSP	
		ZAK.Č. 24017	
		Č.KOPIE MĚŘITKO 1:100	
		Č.v. D.705-1.1.2.1-01	