
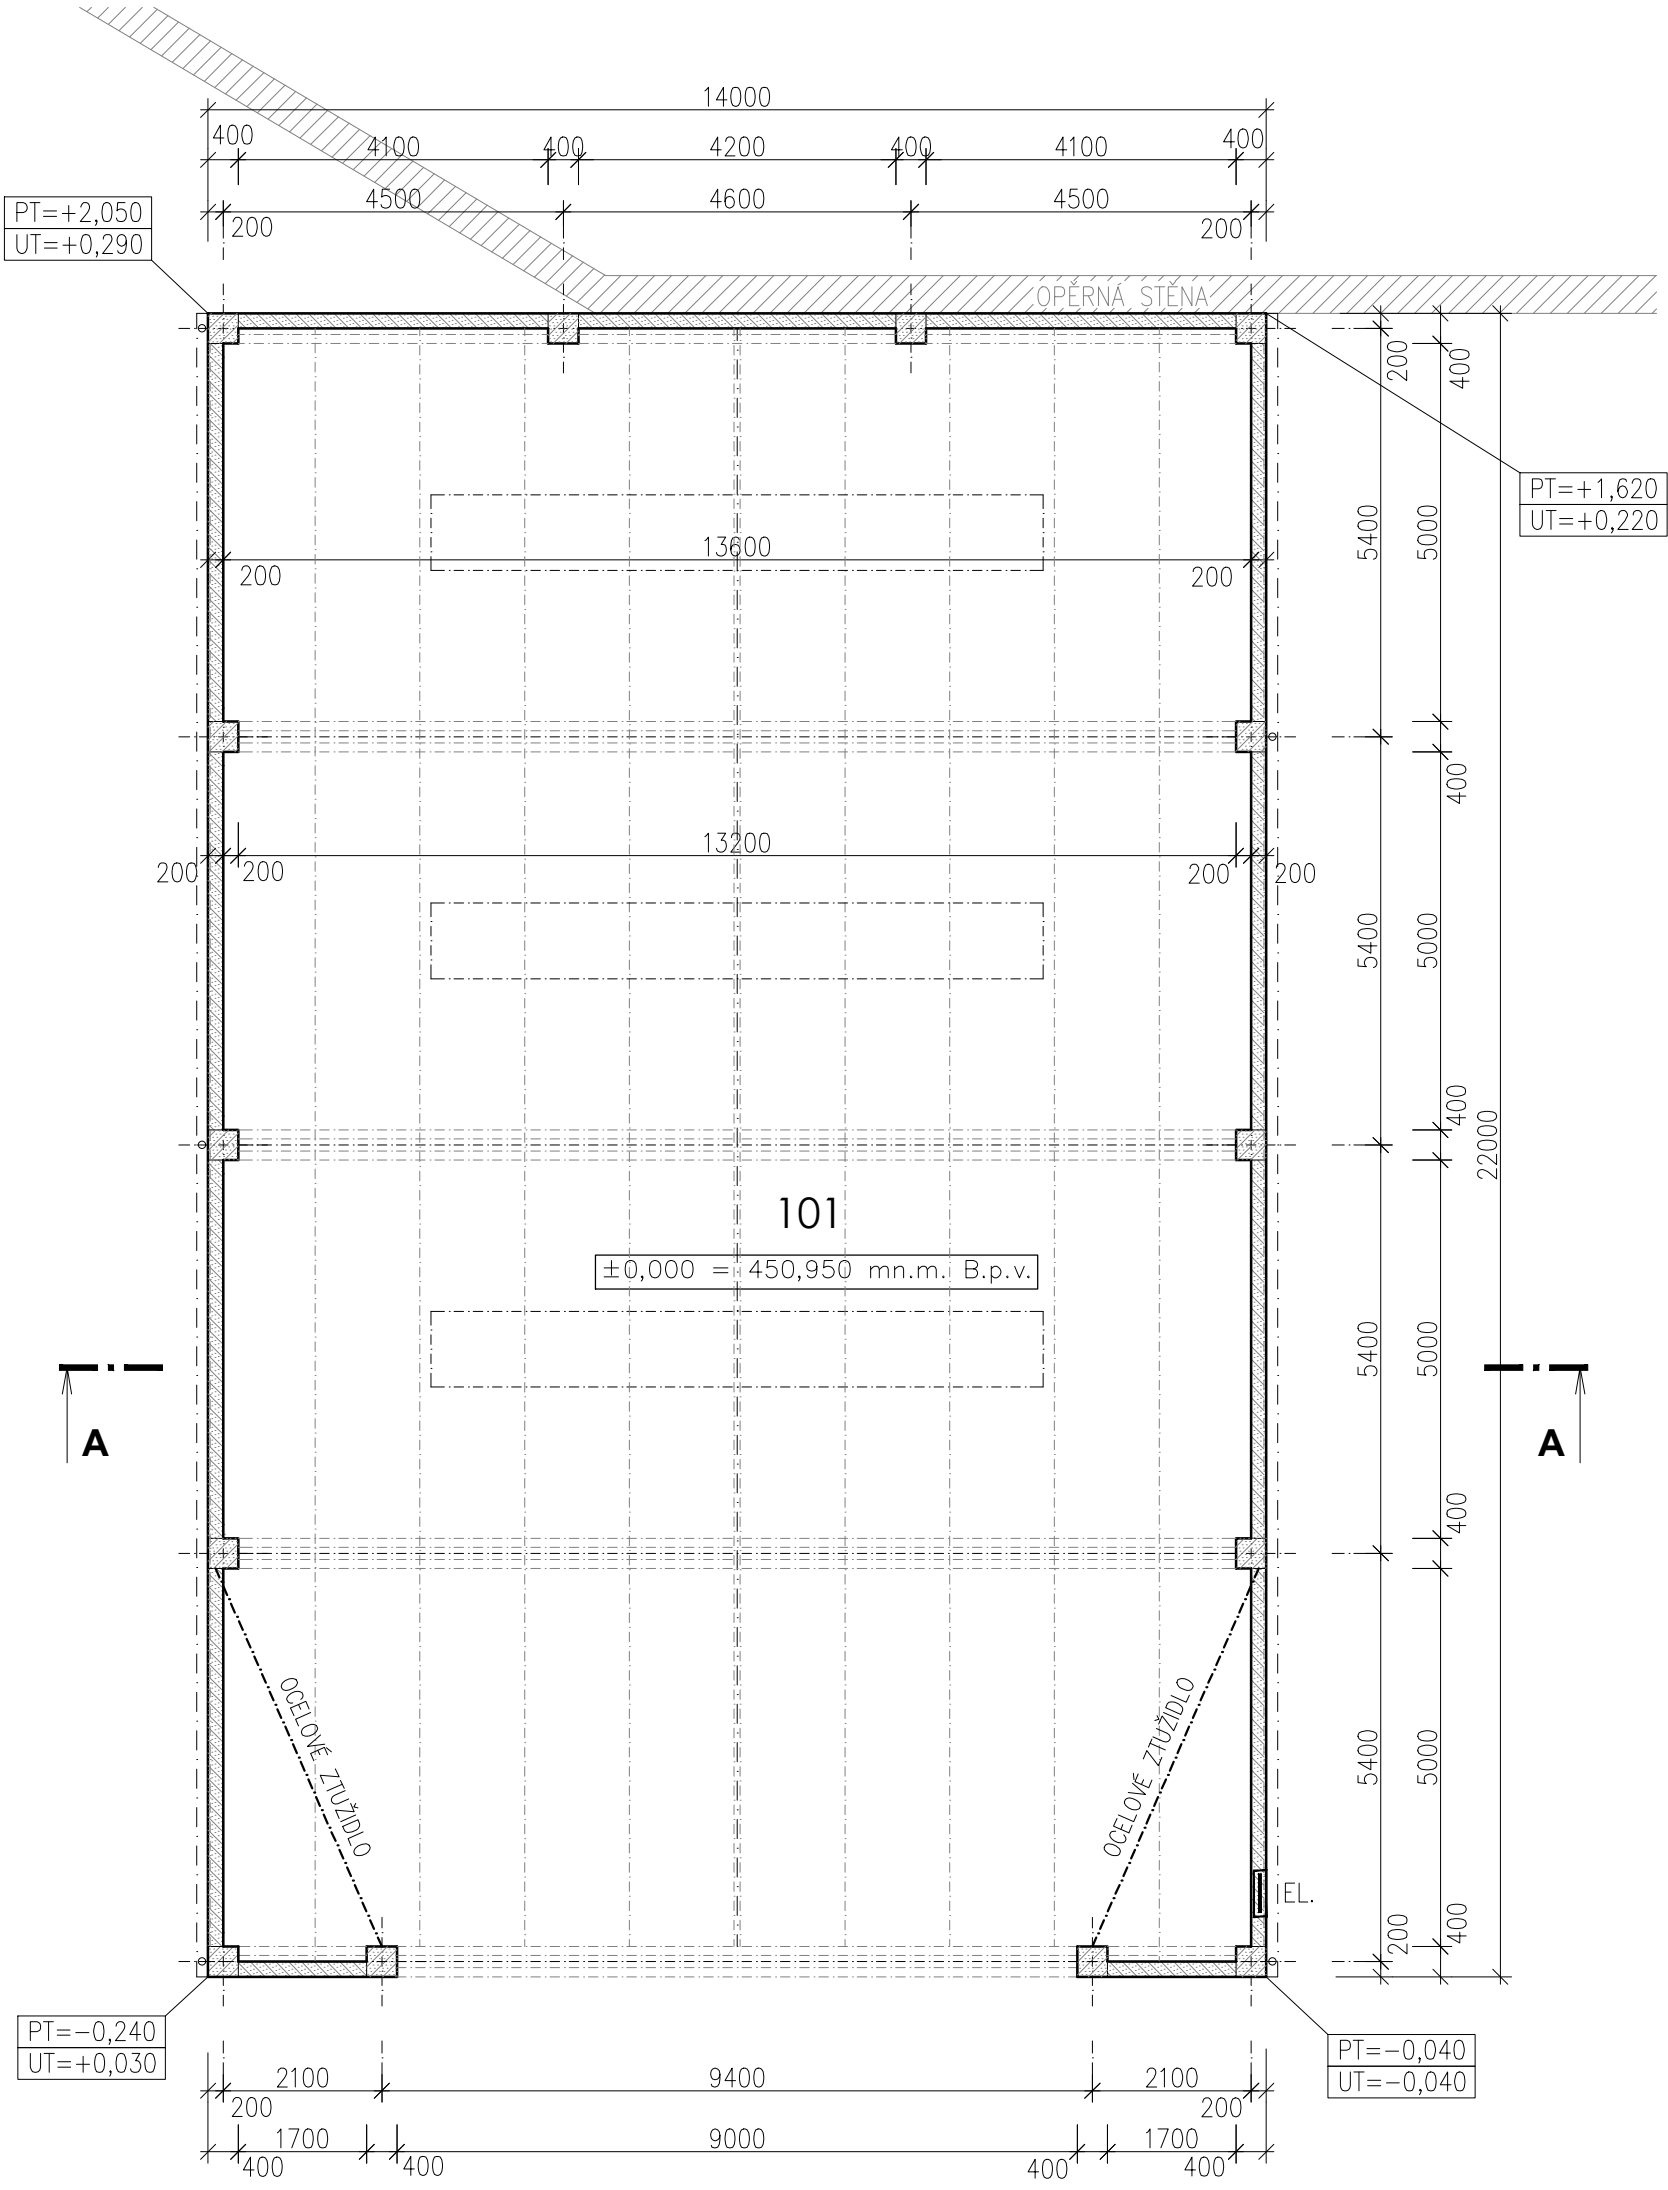


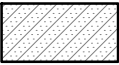

LEGENDA MÍSTNOSTÍ

Číslo	Účel místnosti	Plocha [m ²]	Podlaha	Stěny	Strop
101	SKLADOVÁ HALA	289,02	DRÁTKOBETON +EPOXIDOVÁ STĚRKA	POHLEDOVÝ BETON PREFA PRVKŮ	TRAPÉZOVÝ PLECH

LEGENDA HMOT

 ŽELEZOBETONOVÉ PREFABRIKOVANÉ KONSTRUKCE

POZNÁMKA

- PŘI REALIZACI NUTNO DODRŽOVAT VEŠKERÉ TECHNOLOGICKÉ POKYNY JEDNOTLIVÝCH DODAVATELŮ MATERIÁLŮ, POUŽITÉ MATERIÁLY MUSÍ ODPOVÍDAT VYHL. 37/2001 Sb. HYGIENICKÉ POŽADAVKY NA VÝROBKY VE STAVEBNICTVÍ.
- VŠECHNY PRÁCE PROVÁDĚT DLE PLATNÝCH ČSN A TECHNOLOGICKÝCH PRAVIDEL ZA DODRŽENÍ BEZPEČNOSTI PRÁCE.
- V PŘÍPADĚ NEJASNOSTÍ ČI NEPŘEDVÍDANÝCH OKOLNOSTÍ NUTNO PŘIZVAT PROJEKTANTA K POSOUZENÍ RESP. UPŘESNĚNÍ DALŠÍHO POSTUPU PRACÍ NA STAVBĚ.

SO.705 SKLAD PAPIRU

±0,000 = 450,600 mn.m. B.p.v.

Veškerá práva vyhrazena.
Tento výkres a detail je majetkem projektanta a nesmí být použit celý ani z části bez písemného souhlasu.

VYPRACOVAL BC.M.KUBÁTOVÁ		ZODP.PROJEKTANT ING.P.MYSLIVEC		GENERÁLNÍ PROJEKTANT  Havlíčkův Brod s.r.o. Průmyslová 941 580 01 Havlíčkův Brod	
OBEC: HAVLÍČKŮV BROD		KRAJ: VYSOČINA			
INVESTOR: TECHNICKÉ SLUŽBY HAVLÍČKŮV BROD NA VALECH 3523, 580 01 HAVLÍČKŮV BOD					
REVITALIZACE AREÁLU TECHNICKÝCH SLUŽEB U CIHLÁŘE, HAVLÍČKŮV BROD SO.705 SKLAD PAPIRU D.1.1 Architektonicko-stavební část k.ú. HAVLÍČKŮV BROD, par.č. stavby 3273, par.č. 1052/1 NÁZEV VÝKRESU: PŮDORYS 1. PODLAŽÍ				PROJEKTANT ČÁSTI TAPA projekt s.r.o. Waldhauserova 948, 580 01 Havlíčkův Brod IČO: 25 92 93 13, tel.: +420 569 333 273 e-mail: posta@tapa-p.cz	
				TAPA projekt	
				DATUM	06/2025
				ÚČEL	DSP
				ZAK.Č.	24017
				Č.KOPIE	MĚŘITKO 1:100
	Č.v. D.705-1.1.2.1-02				