


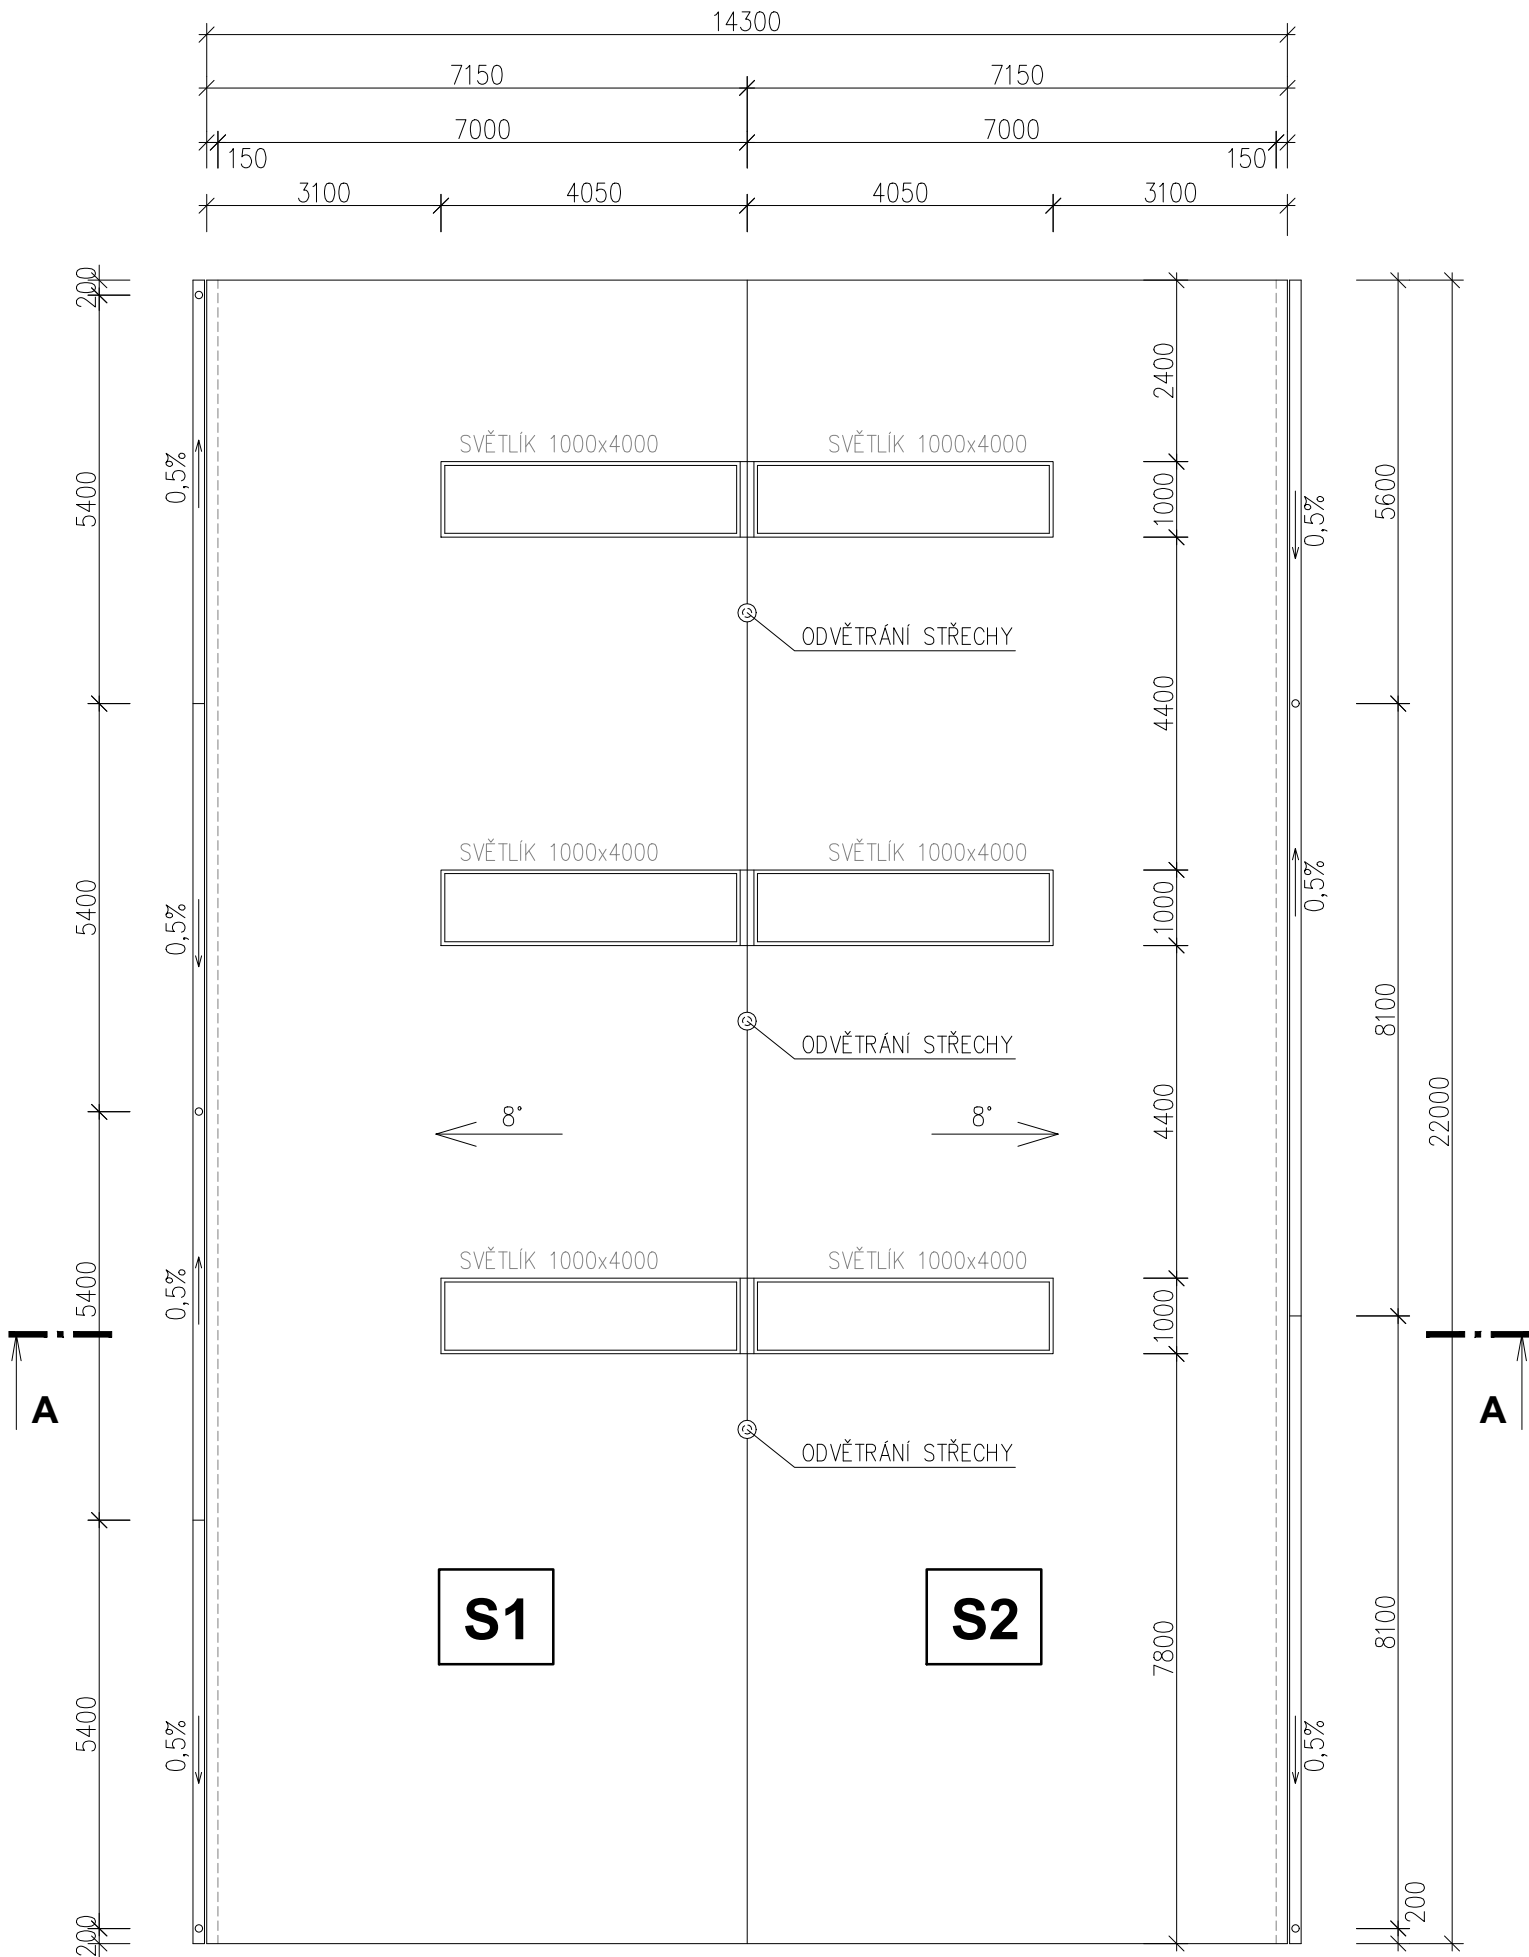

LEGENDA

OZNAČ.	NOVÁ STŘEŠNÍ KRYTINA	PLOCHA ROVINY STŘECHY [m²]
S1	TRAPÉZOVÝ PLECH, NÁTĚR, ODSTÍN ŠEDÝ S ANTIKOROZNÍ SPODNÍ VRSTVOU	158,84
S2	TRAPÉZOVÝ PLECH, NÁTĚR, ODSTÍN ŠEDÝ S ANTIKOROZNÍ SPODNÍ VRSTVOU	158,84

POZNÁMKA

- PŘI REALIZACI NUTNO DODRŽOVAT VEŠKERÉ TECHNOLOGICKÉ POKYNY JEDNOTLIVÝCH DODAVATELŮ MATERIÁLŮ, POUŽITÉ MATERIÁLY MUSÍ ODPOVÍDAT VYHL. 37/2001 Sb. HYGIENICKÉ POŽADAVKY NA VÝROBKY VE STAVEBNICTVÍ.
- NA STŘEŠE BUDOU PROVEDENY BEZPEČNOSTNÍ KOTEVNÍ PRVKY PRO BEZPEČNÝ POHYB PO STŘEŠNÍM PLÁŠTI.
- VŠECHNY PRÁCE PROVÁDĚT DLE PLATNÝCH ČSN A TECHNOLOGICKÝCH PRAVIDEL ZA DODRŽENÍ BEZPEČNOSTI PRÁCE.
- V PŘÍPADĚ NEJASNOSTÍ ČI NEPŘEDVÍDANÝCH OKOLNOSTÍ NUTNO PŘIZVAT PROJEKTANTA K POSOUZENÍ RESP. UPŘESNĚNÍ DALŠÍHO POSTUPU PRACÍ NA STAVBĚ.

SO.705 SKLAD PAPÍRU

±0,000 = 450,600 mn.m. B.p.v.

Veškerá práva vyhrazena.
Tento výkres a detail je majetkem projektanta a nesmí být použit celý ani z části bez písemného souhlasu.

VYPRACOVAL BC.M.KUBÁTOVÁ	ZODP.PROJEKTANT ING.P.MYSLIVEC	GENERÁLNÍ PROJEKTANT DMC Havlíčkův Brod s.r.o. Průmyslová 941 580 01 Havlíčkův Brod tel.: 724 155 348 e-mail: dmc.hb@seznam.cz
OBEC: HAVLÍČKŮV BROD	KRAJ: VYSOČINA	PROJEKTANT ČÁSTI TAPA projekt TAPA projekt s.r.o. Waldhauserova 948, 580 01 Havlíčkův Brod IČO: 25 92 93 13, tel.: +420 569 333 273 e-mail: posta@tapa-p.cz
INVESTOR: TECHNICKÉ SLUŽBY HAVLÍČKŮV BROD NA VALECH 3523, 580 01 HAVLÍČKŮV BOD		

REVITALIZACE AREÁLU TECHNICKÝCH SLUŽEB
U CIHLÁŘE, HAVLÍČKŮV BROD
SO.705 SKLAD PAPÍRU
D.1.1 Architektonicko-stavební část
k.ú. HAVLÍČKŮV BROD, par.č. stavby 3273, par.č. 1052/1
NÁZEV VÝKRESU:
STŘECHA

DATUM	06/2025
ÚČEL	DSP
ZAK.Č.	24017
Č.KOPIE	MĚŘITKO 1:100 Č.v. D.705-1.1.2.1-03