


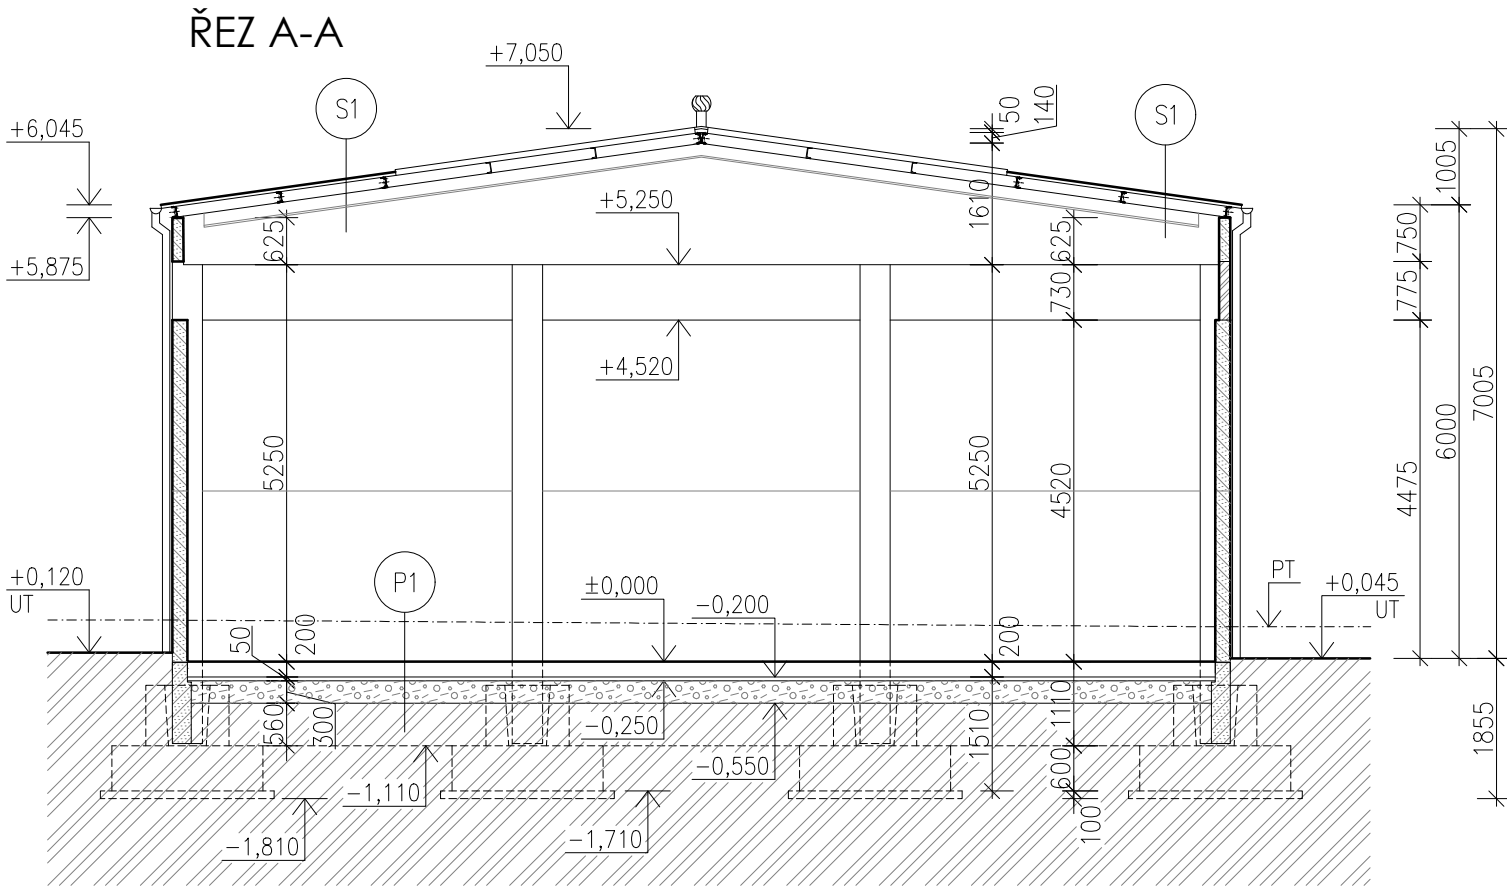

LEGENDA HMOT

- ŽELEZOBETONOVÉ PREFA KONSTRUKCE
- BETONOVÉ KONSTRUKCE
- NOVÉ PŘÍČKOVÉ ZDIVO TL. 150 mm Z KERAMICKÝCH CIHELNÝCH BLOKŮ P+D, BROUŠENÝCH, 497x249x140 mm, P10, $\lambda = 0,260 \text{ W/(m.K)}$, LOŽNÉ SPÁRY NA TENKOVRSSTVOU MALTU
- HUTNĚNÝ ŠTĚRKOVÝ NÁSYP
- PŮVODNÍ HUTNĚNÝ TERÉN

- PŘI REALIZACI NUTNO DODRŽOVAT VEŠKERÉ TECHNOLOGICKÉ POKYNY JEDNOTLIVÝCH DODAVATELŮ MATERIÁLŮ, POUŽITÉ MATERIÁLY MUSÍ ODPOVÍDAT VYHL. 37/2001 Sb. HYGIENICKÉ POŽADAVKY NA VÝROBKY VE STAVEBNICTVÍ.
- VŠECHNY PRÁCE PROVÁDĚT DLE PLATNÝCH ČSN A TECHNOLOGICKÝCH PRAVIDEL ZA DODRŽENÍ BEZPEČNOSTI PRÁCE.
- V PŘÍPADĚ NEJASNOSTÍ ČI NEPŘEDVÍDANÝCH OKOLNOSTÍ NUTNO PŘIZVAT PROJEKTANTA K POSOUZENÍ RESP. UPŘESNĚNÍ DALŠÍHO POSTUPU PRACÍ NA STAVBĚ.

LEGENDA SKLADEB

- S1** NOVĚ NAVRHOVANÉ:
- TRAPÉZOVÝ PLECH S NATĚREM
 - +ANTI-KOROZNÍ SPODNÍ VRSTVOU
 - TENKOSTĚNNÝ "C" PROFIL
 - BETONOVÝ PLNOSTĚNNÝ NOSNÍK
- P1** NOVĚ NAVRHOVANÉ:
- EPOXIDOVÁ STĚRKA SE VSYPEM
 - DRÁTKOBETON TL. 200 mm
 - HUTNĚNÁ PROSÍVKA TL. 50 mm
 - PODKLAD Z DRCENÉHO KAMENIVA FR. 0-63 mm Edef2=60MPa TL. 400 mm
 - PŮVODNÍ HUTNĚNÝ TERÉN - PLÁŇ Edef2=35-45MPa

SO.705 SKLAD PAPIŘU

±0,000 = 450,600 mn.m. B.p.v.

Veškerá práva vyhrazena.
Tento výkres a detail je majetkem projektanta a nesmí být použit celý ani z části bez písemného souhlasu.

VYPRACOVAL		ZODP.PROJEKTANT		GENERÁLNÍ PROJEKTANT  PROJEKTOVÁNÍ INŽENÝRSKÝCH STAVEB tel.: 724 155 348 e-mail: dmc.hb@seznam.cz
BC.M.KUBÁTOVÁ		ING.P.MYSLIVEC		
OBEC:		KRAJ:		PROJEKTANT ČÁSTI TAPAPROJEKT TAPA projekt s.r.o. Waldhauserova 948, 580 01 Havlíčkův Brod IČO: 25 92 93 13, tel.: +420 569 333 273 e-mail: posta@tapa-p.cz
HAVLÍČKŮV BROD		VYSOČINA		
INVESTOR:				
TECHNICKÉ SLUŽBY HAVLÍČKŮV BROD				
NA VALECH 3523, 580 01 HAVLÍČKŮV BOD				
REVITALIZACE AREÁLU TECHNICKÝCH SLUŽEB				
U CIHLÁŘE, HAVLÍČKŮV BROD				
SO.705 SKLAD PAPIŘU				
D.1.1 Architektonicko-stavební část				
k.ú. HAVLÍČKŮV BROD, par.č. stavby 3273, par.č. 1052/1				
NÁZEV VÝKRESU:				
ŘEZ A-A				
DATUM		06/2025		
ÚČEL		DSP		
ZAK.Č.		24017		
Č.KOPIE		MĚŘITKO		
		1:100		
		Č.v.		
		D.705-1.1.2.2-01		