



POHLED JIHOZÁPADNÍ

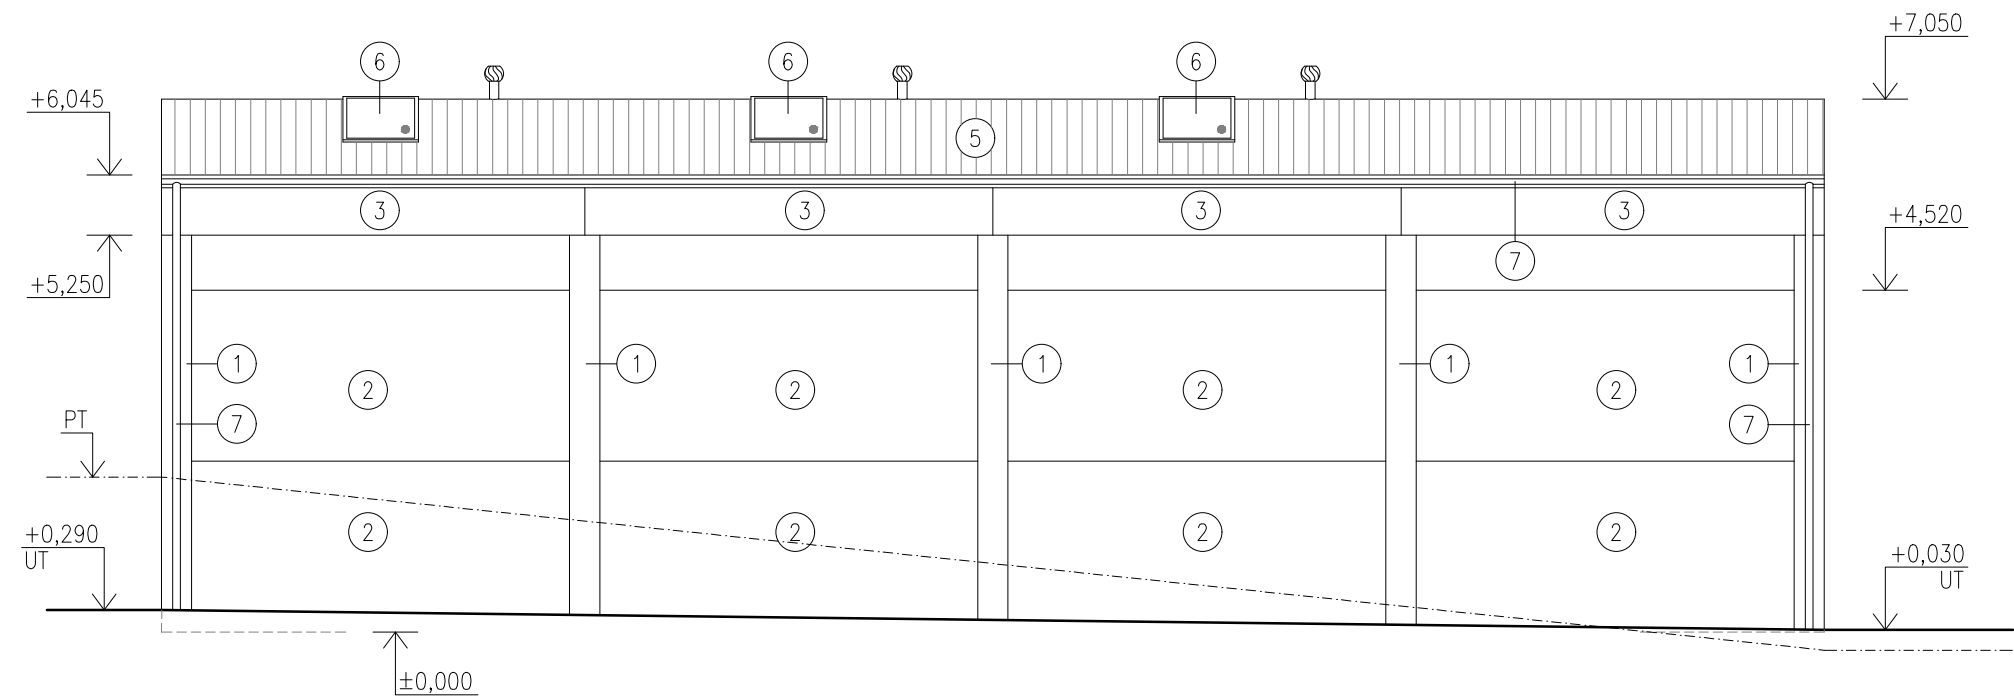

LEGENDA

- ① SLOUP – PREFA, POHLEDOVÝ BETON
- ② STĚNOVÝ PANEL – PREFA, POHLEDOVÝ BETON
- ③ ZTUŽIDLO – PREFA, POHLEDOVÝ BETON
- ④ VAZNÍK – PREFA, POHLEDOVÝ BETON
- ⑤ STŘEŠNÍ KRYTINA – TRAPÉZOVÝ PLECH, NÁTĚR ODSÍN ŠEDÝ
- ⑥ STŘEŠNÍ SVĚTLÍK – HLINÍKOVÝ RÁM, ODSÍN ŠEDÝ, MLÉČNÉ ZASKLENÍ
- ⑦ KLEMPÍŘSKÉ PRVKY – POZINKOVANÝ PLECH, ODSÍN ŠEDÝ

POHLED JIHOVÝCHODNÍ

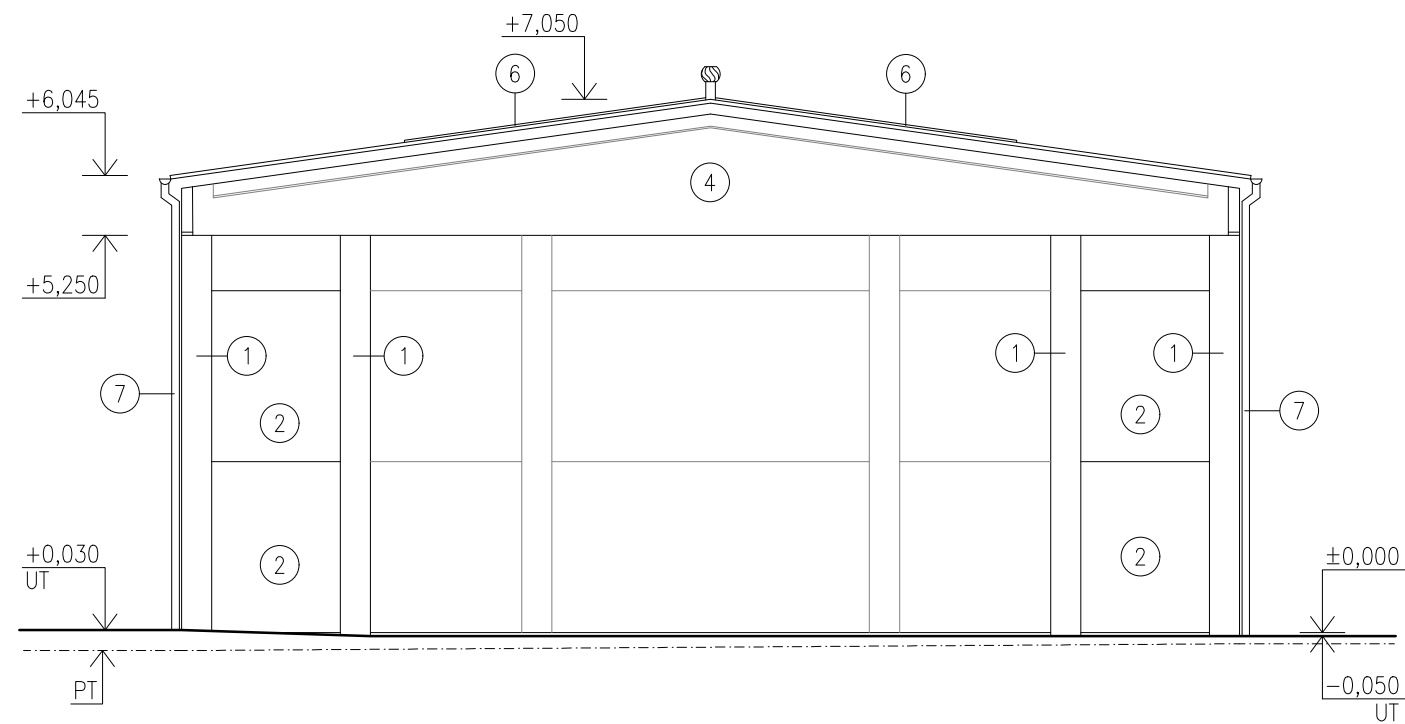

SO.705 SKLAD PAPÍRU

±0,000 = 450,600 mn.m. B.p.v.

Veškerá práva vyhrazena.
Tento výkres a detail je majetkem projektanta a nesmí být použit celý ani z části bez písemného souhlasu.

VYPRACOVAL BC.M.KUBÁTOVÁ		ZODP.PROJEKTANT ING.P.MYSLIVEC		GENERÁLNÍ PROJEKTANT  PROJEKTOVÁNÍ INŽENÝRSKÝCH STAVEB tel.: 724 155 348 e-mail: dmc.hb@seznam.cz Havlíčkův Brod s.r.o. Průmyslová 941 580 01 Havlíčkův Brod
OBEC: HAVLÍČKŮV BROD		KRAJ: VYSOČINA		
INVESTOR: TECHNICKÉ SLUŽBY HAVLÍČKŮV BROD NA VALECH 3523, 580 01 HAVLÍČKŮV BROD				
PROJEKTANT ČÁSTI TAPA projekt s.r.o. Waldhauserova 948, 580 01 Havlíčkův Brod IČO: 25 92 93 13, tel.: +420 569 333 273 e-mail: posta@tapa-p.cz 				DATUM 06/2025 ÚČEL DSP ZAK.Č. 24017 Č.KOPIE MĚŘITKO 1:100 Č.v. D.705-1.1.2.3-01
REVITALIZACE AREÁLU TECHNICKÝCH SLUŽEB U CIHLÁŘE, HAVLÍČKŮV BROD SO.705 SKLAD PAPÍRU D.1.1 Architektonicko-stavební část k.ú. HAVLÍČKŮV BROD, par.č. stavby 3273, par.č. 1052/1				
NÁZEV VÝKRESU: POHLED JZ, JV				