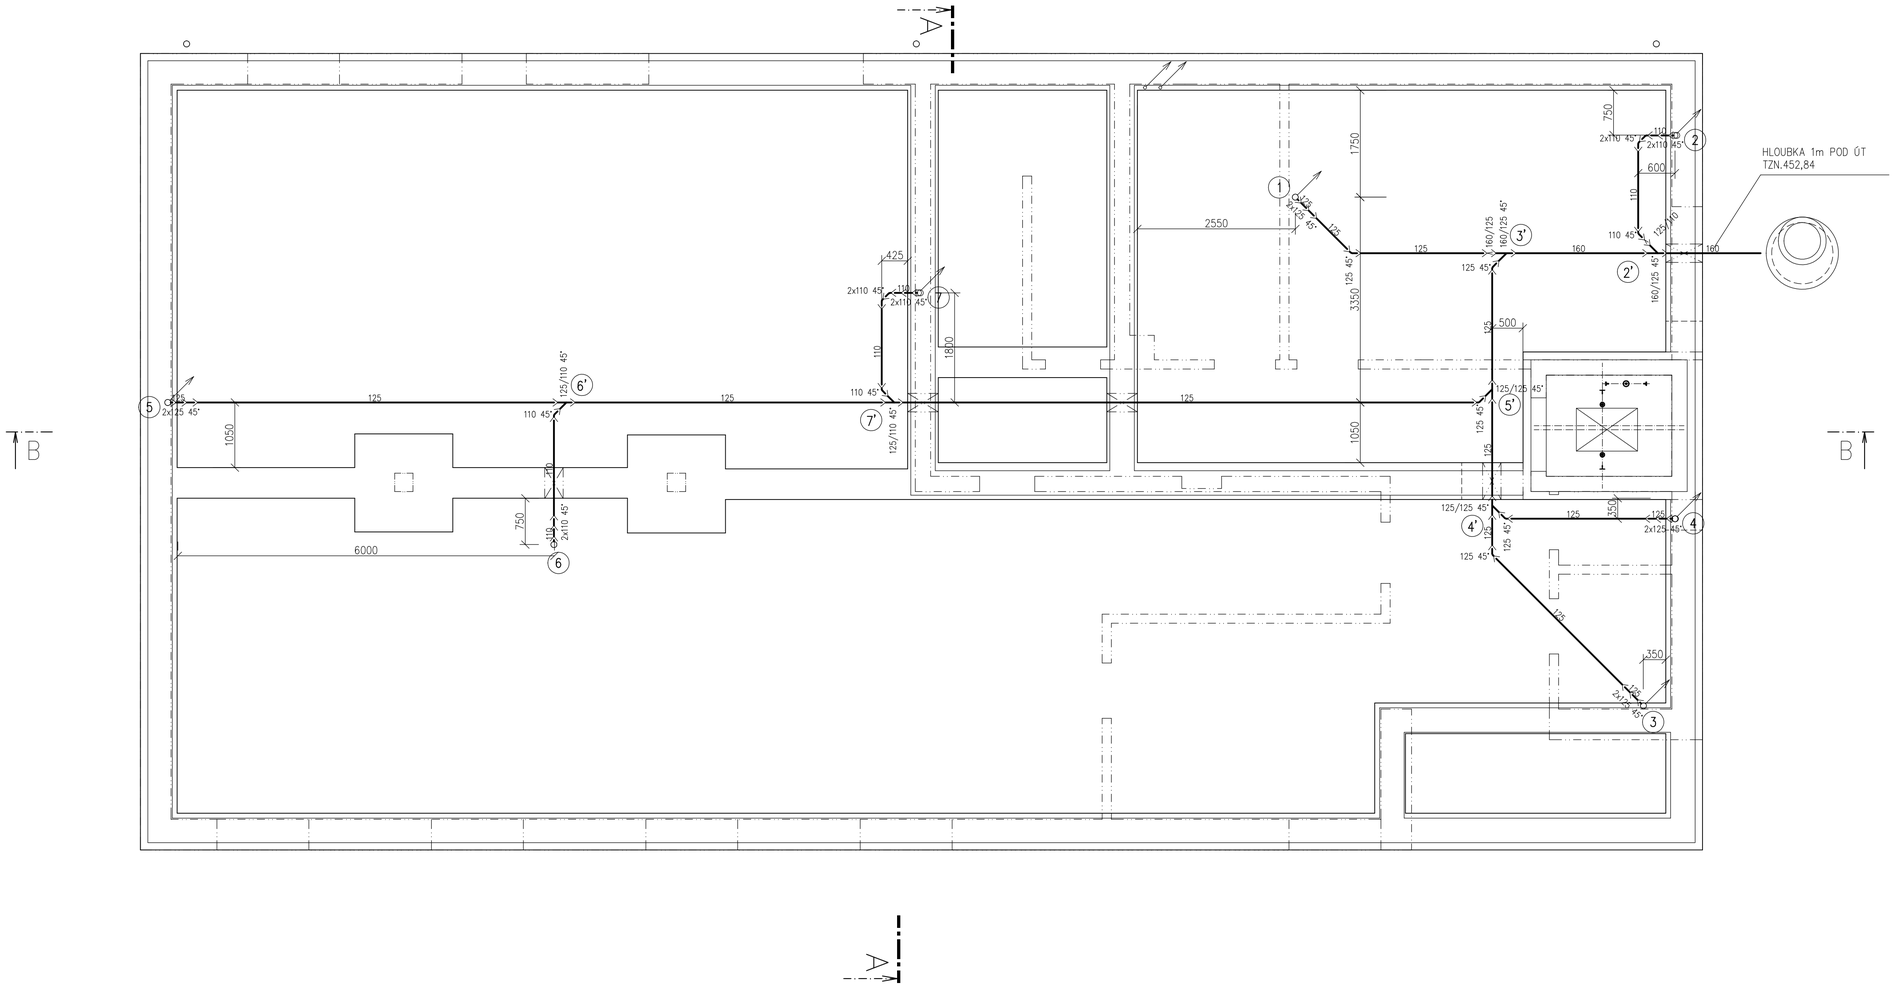

Marta Kynclová

Digitálně podepsal Marta Kynclová
Datum: 2025.11.21 13:01:07 +01'00'

ZODPOVĚDNÝ PROJEKTANT	VYPRACOVAL	MARTA KYNCLOVÁ projektová činnost ve výstavbě 582 35 LUČICE 188 IČO: 86679597 ČKAIT: 0700977 tel.777 729 605	
MARTA KYNCLOVÁ	MARTA KYNCLOVÁ		
OBEC: HAVLÍČKŮV BROD	KRAJ: VYSOČINA		
INVESTOR: Technické služby Havlíčkův Brod,Na Valech 3523,58001 H.Brod			
Revitalizace areálu Technických služeb U Cihláře,H.Brod S0.706 VÝSTAVBA NOVÉ ADMINISTRATIVNÍ BUDOVY D.1.2.1 – ZDRAVOTECHNICKÉ INSTALACE		STUPEŇ:	DSP
		DATUM:	06/2025
		ZAK.ČÍSLO:	25 507
VÝKRES: KANALIZACE ZÁKLADY		MĚŘÍTKO: 1:50	Č.V. D.706–1.2.1.1