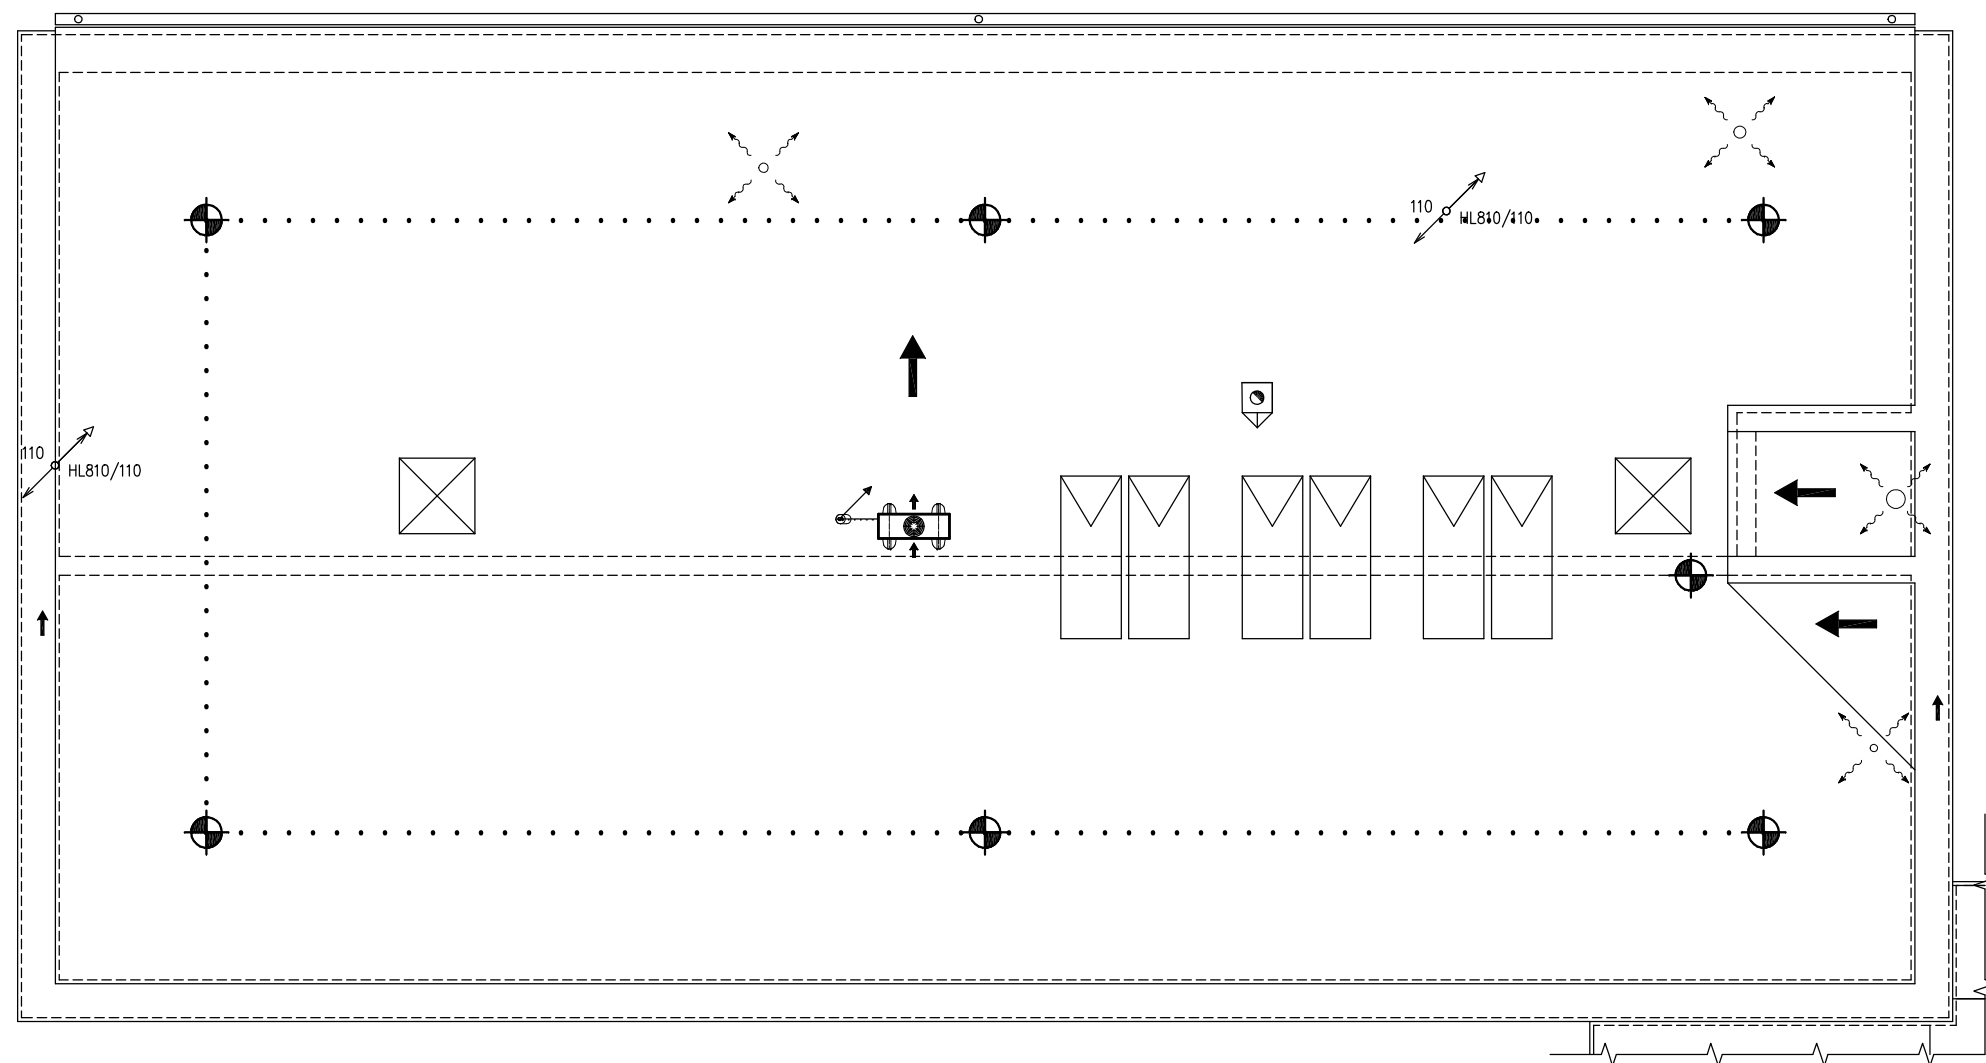


ZODPOVĚDNÝ PROJEKTANT	VYPRACOVAL	MARTA KYNCLOVÁ projektová činnost ve výstavbě 582 35 LUČICE 188 IČO: 86679597 ČKAIT: 0700977 tel.777 729 605	
MARTA KYNCLOVÁ	MARTA KYNCLOVÁ		
OBEC: HAVLÍČKŮV BROD	KRAJ: VYSOČINA		
INVESTOR: Technické služby Havlíčkův Brod,Na Valech 3523,58001 H.Brod			
Revitalizace areálu Technických služeb U Cihláře,H.Brod SO.706 VÝSTAVBA NOVÉ ADMINISTRATIVNÍ BUDOVY D.1.2.1 – ZDRAVOTECHNICKÉ INSTALACE VÝKRES: KANALIZACE STŘECHA		STUPEŇ:	DSP
		DATUM:	06/2025
		ZAK.ČÍSLO:	25 507
		MĚŘÍTKO: 1:100	Č.v. D.706–1.2.1.4