


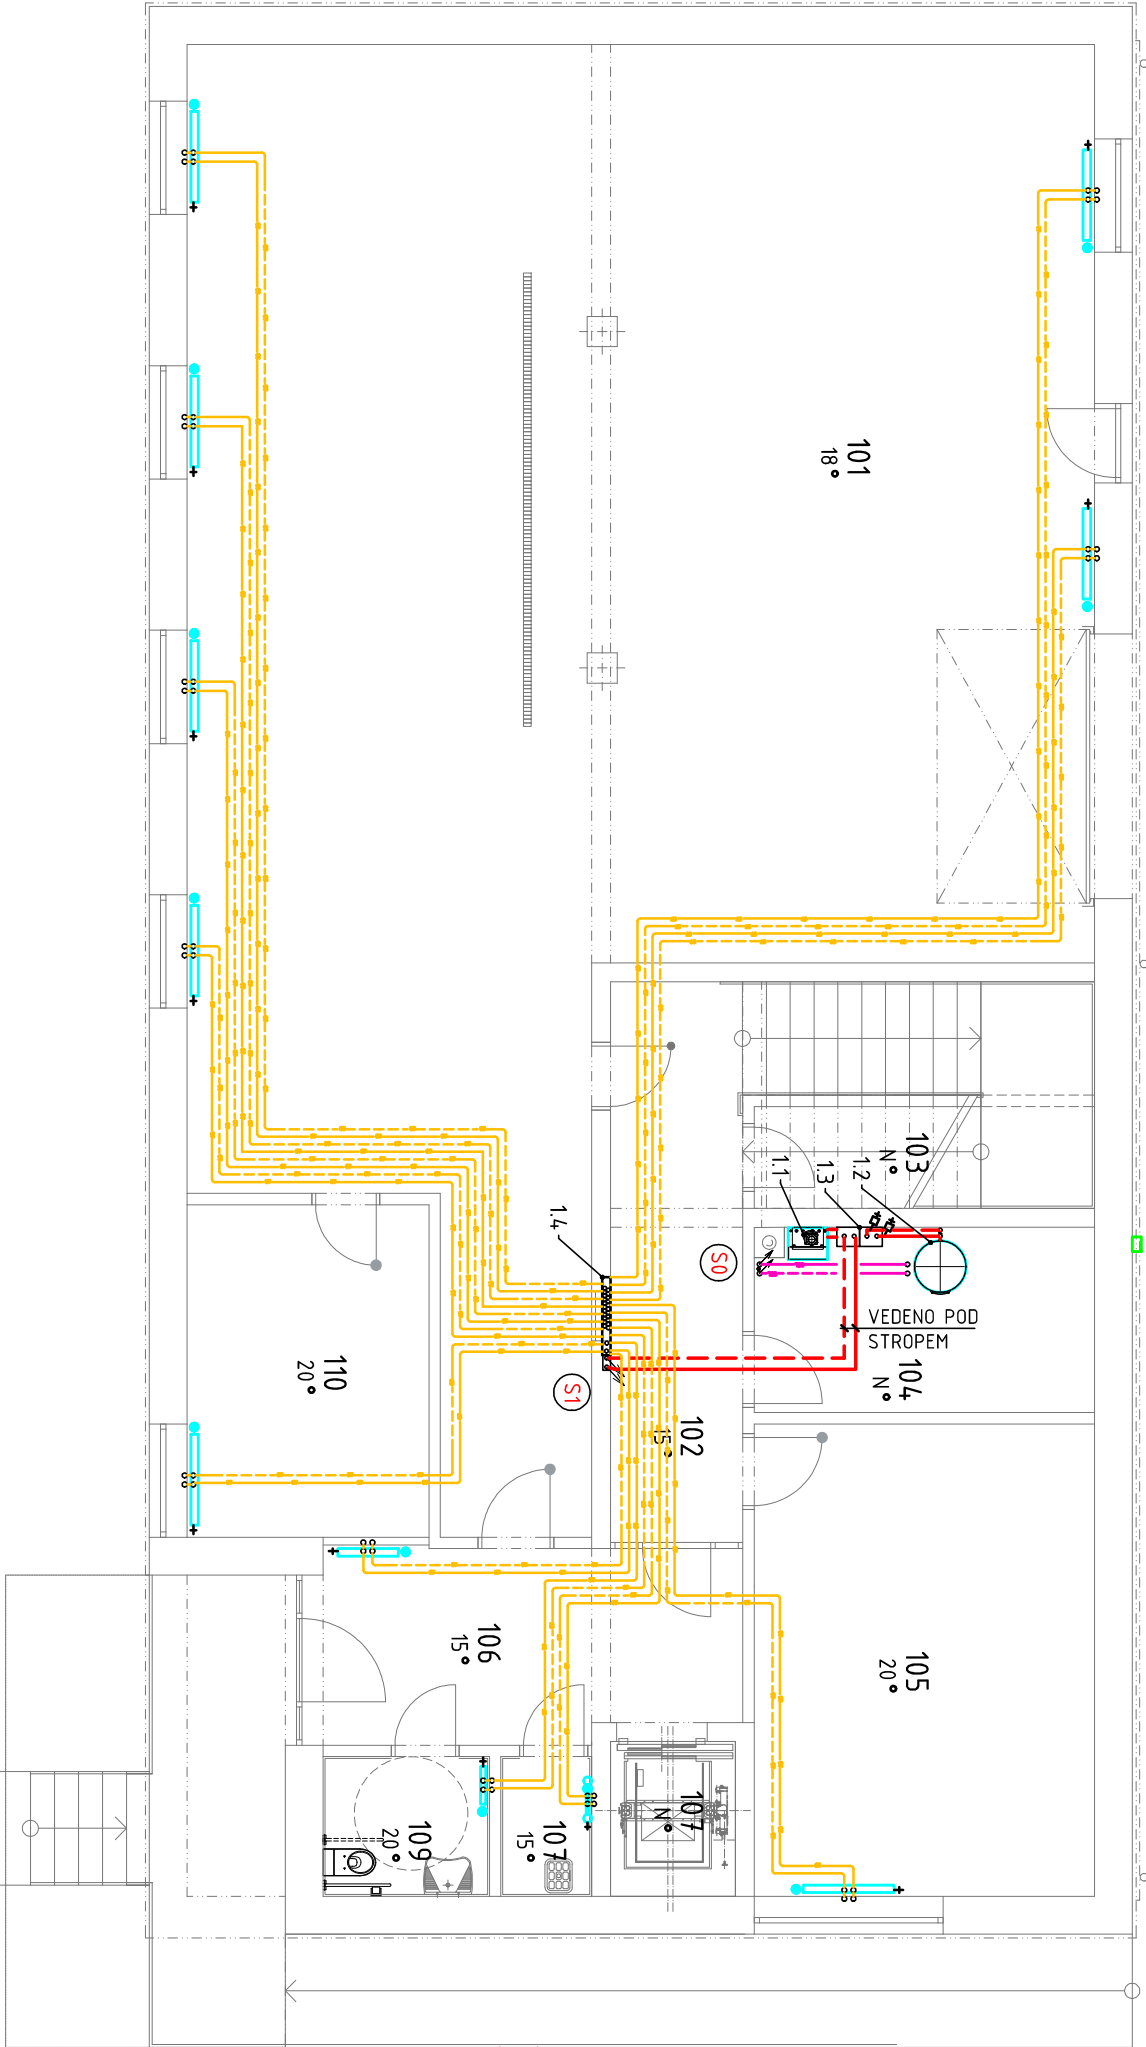

V.Č.

LEGENDA ZAŘÍZENÍ

- 1.1 PLYNOVÝ KONDENZAČNÍ KOTEL O VÝKONU DO 0=6-4,7,9 kW(80/60°C)
- 1.2 ZÁSOBNIKOVÝ OHŘÍVAČ TV SOLÁRNÍ S DVĚMA TOPNÝMI SPIRÁLAMI O OBJEMU V= 500L(750 l)
- 1.3 SESTAVA TOPNÝCH OKRUHŮ
- 1.4 SESTAVA ROZDĚLOVAČ A SBĚRAČ - 8 VÝVODŮ PRO TOPNÁ TĚLESA (VČETNĚ ODVZDUŠNĚNÍ A KUL.KOHOUTŮ) OSAZENÝ VE ZDI V TYPOVÉ SKŘÍŇI alt. atyp

LEGENDA OTOPNÝCH TĚLES

- OCELOVÉ DESKOVÉ TĚLESO VK SE STŘEDOVÝM SPODNÍM PŘIPOJENÍM
- TRUBKOVÉ OTOPNÉ TĚLESO

LEGENDA POTRUBÍ

- PŘÍVODNÍ POTRUBÍ Z MĚDI - NAPOJENÍ ROZDĚLOVAČE A SBĚRAČE
- VRATNÉ POTRUBÍ Z MĚDI - NAPOJENÍ ROZDĚLOVAČE A SBĚRAČE
- PŘÍVODNÍ POTRUBÍ Z VÍCEVRSTVÉHO POTRUBÍ ALPEX Ø16x2 - OTOPNÁ TĚLESA
- VRATNÉ POTRUBÍ Z VÍCEVRSTVÉHO POTRUBÍ ALPEX Ø16x2 - OTOPNÁ TĚLESA
- PŘÍVODNÍ POTRUBÍ - OD SOLÁRNÍCH KOLEKTORŮ
- VRATNÉ POTRUBÍ - K SOLÁRNÍM KOLEKTORŮM

VYSVĚTLIVKY

- 201 ČÍSLO MÍSTNOSTI A TEPLOTA
- NASTAVENÍ VENTILU ČI VENTILOVÉ VLOŽKY(N-PLNĚ OTEVŘENO)
- ČÍSLO STOUPÁČKY
- VENKOVNÍ ČIDLO TEPLOTY UMÍSTĚNÉ NA SEVERNÍ STRANU OBJEKTU VE VÝŠCE 2,5 M NAD TERÉNEM

Tabulka místností	
Číslo	Název
1.01	RE-USE
1.02	CHODBA + SCHODIŠTĚ
1.03	SKLAD OBALŮ
1.04	TECHNICKÁ MÍSTNOST
1.05	SPISOVNA
1.06	VSTUPNÍ HALA
1.07	VÝTAH
1.08	OKLID
1.09	WC-MOBILNÍ M. (KLIENT)
1.10	KANCELÁŘ Č.1
1.11	ZAVĚTRÍ

Celková plocha [m²]: 286,26

POZN.: -PŘÍPOJENÍ OTOPNÝCH TĚLES JE PROVEDENO ZE ZDI POTRUBÍM POTRUBÍM VÍCEVRSTVÉ ALPEX Ø16x2

-POTRUBÍ ALPEX PRO OTOPNÁ TĚLESA VEDENO IZOLOVANÉ VE STAVEBNÍ IZOLACI PODLAHY

-PŘÍPOJNÉ POTRUBÍ K ROZDĚLOVAČI A SBĚRAČI PROVEDENO Z MĚDI

-II MONTÁŽ ROZVODŮ PRO RADIAČNÍ PRŮVODČE DLE SKUTEČNÉHO

DISPOZIČNÍHO ŘEŠENÍ JEDNOTLIVÝCH MÍSTNOSTÍ A V KOORDINACI S VNITŘNÍMI INSTALACEMI ZTI, ELEKTRO

ZODP. PROJEKTANT	Jiří BRODSKÝ	PROJEKT Jiří Brodský projektant vytápění a chlazení energetický specialista	
VYPRACOVAL	Jiří BRODSKÝ	KRAJ VYSOČINA	STAVEBNÍ ÚŘAD Havlíčkův Brod
MÍSTO STAVBY	U Chláře,H.Brod	Bíčeř nad Osavou č.94, 592 14 Nové Veselí tel.: 605 437 452, vytapeni@email.cz IČO: 74903438, DIČ: CZ7712174525	
INVESTOR	Technické služby Havlíčkův Brod,Na Valech 3525,58001 H.Brod	FORMÁT 3x44	

Revitalizace areálu Technických služeb U Chláře,H.Brod
SO.706 VÝSTAVBA NOVÉ ADMINISTRATIVNÍ BUDOVY
D.706.1.2.2 VYTÁPĚNÍ

OBSAH VÝKRESU	ČÁST DOK.	MĚŘÍTKO	Č. PARÉ
PŮDORYS 1.NP	1:100		