


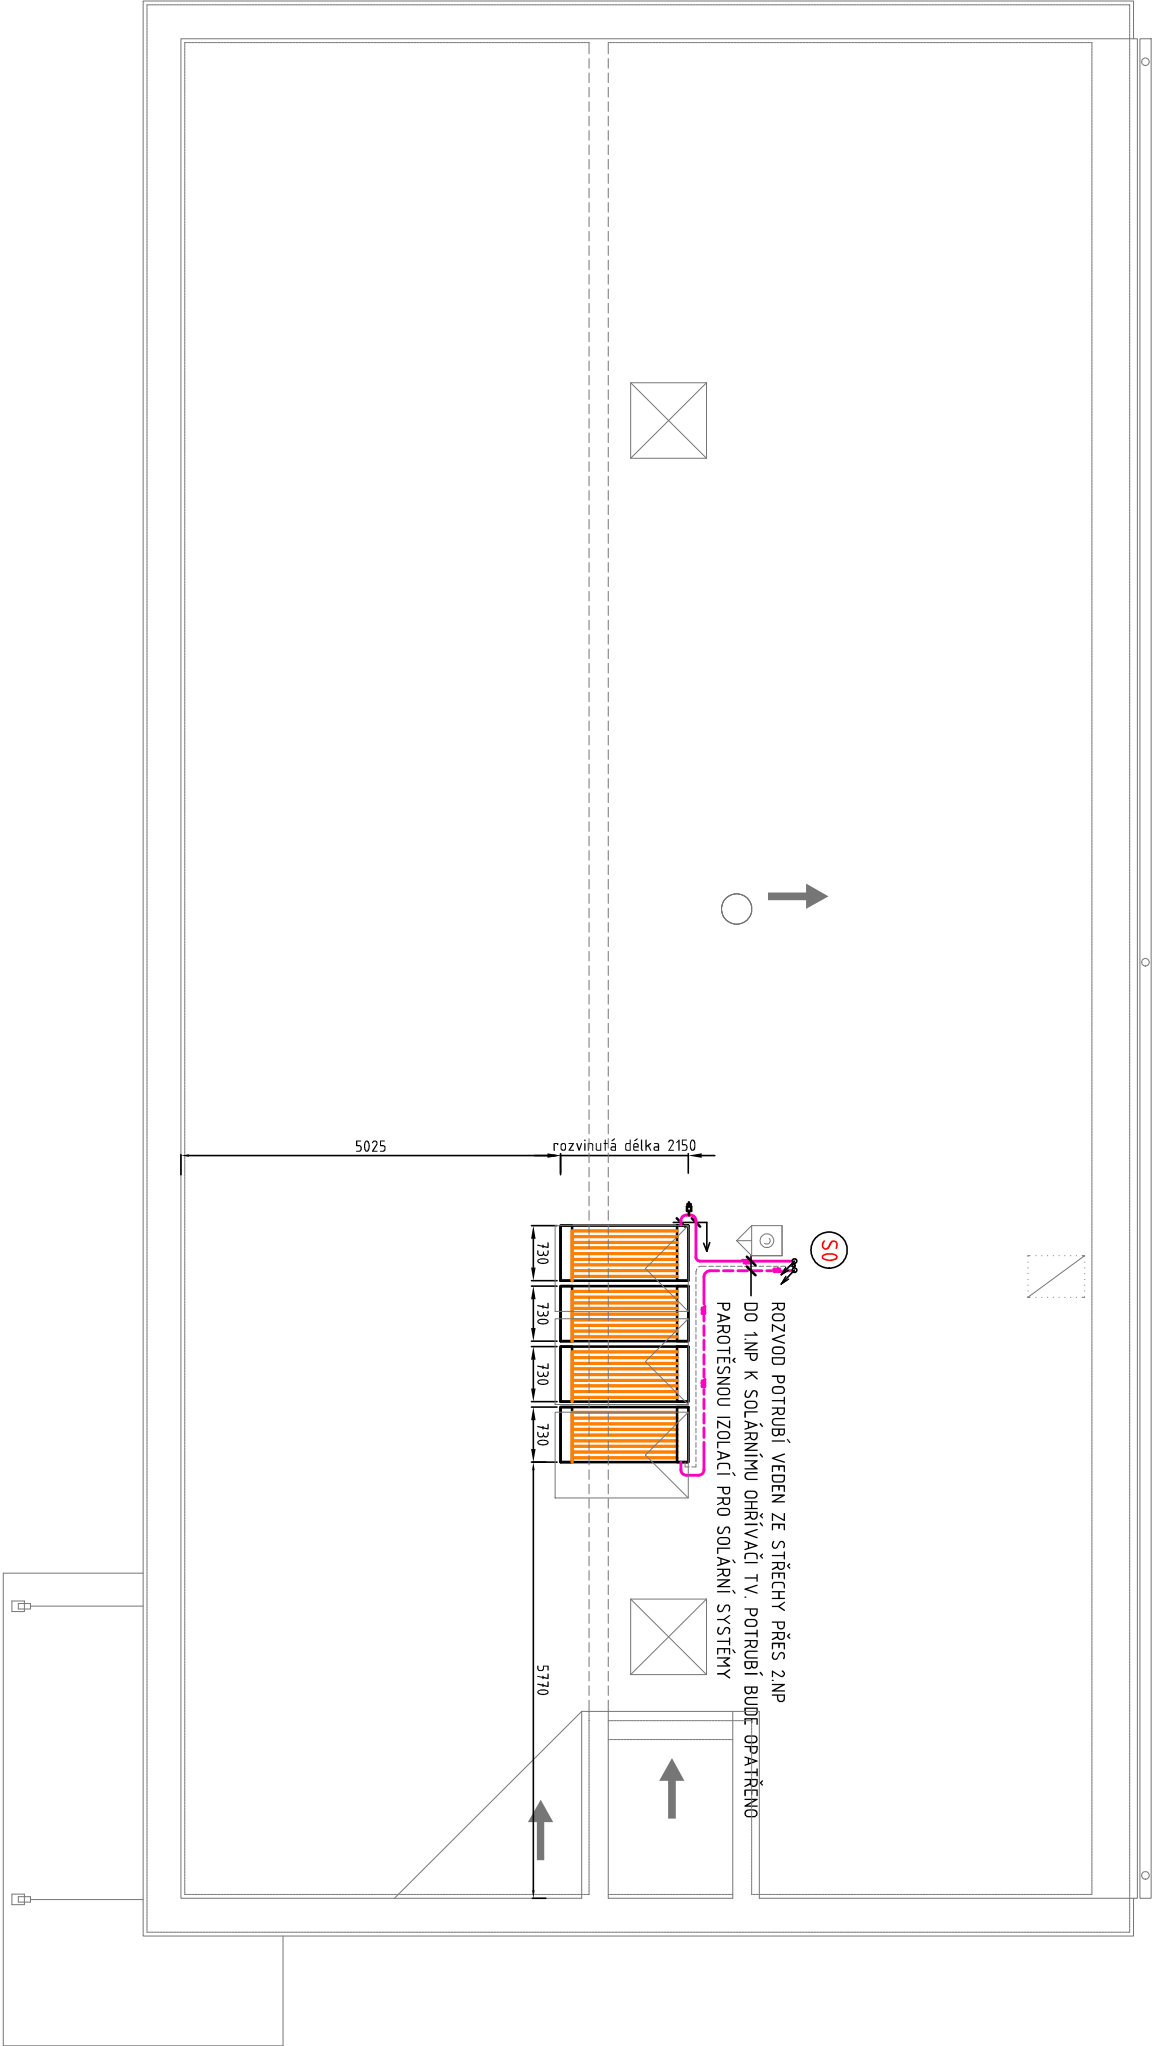

VYSVĚTLIVKY



SOLÁRNÍ KOLEKTORY VS10T FY VACUSOL 4 ks 4x1,1 = 4,4 m²
OSAZENY VERTIKÁLNĚ VEDLE SEBE NA TYPOVÝCH KONZOLÁCH

PŘÍVODNÍ POTRUBÍ - SOLÁRNÍ OHŘEV TV

V RATNÉ POTRUBÍ - SOLÁRNÍ OHŘEV TV


KABEL Y MAR (KRESLENY SCHÉMATICKY)

SOLÁRNÍ KOLEKTORY

SKLON KOLEKTORU - 4,5°

AZIMUT : +50° JIHOZÁPAD

5

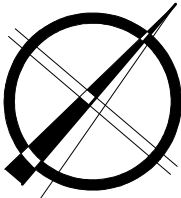

ZODP. PROJEKTANT	Jiří BRODSKÝ		PROJEKT		Jiří Brodský projektant vytápění vzduchotechniky a chlazení energetický specialista
VYPRACOVAL	Jiří BRODSKÝ				
KRAJ	KRAJ VYSOČINA	STAVEBNÍ ÚŘAD	Havičkův Brod		
MÍSTO STAVBY	U Chláře, H. Brod				
INVESTOR	Technické služby Havičkův Brod, Na Valech 3525, 58001 H. Brod				
AKCE	Revitalizace areálu Technických služeb U Chláře, H. Brod SO.706 VÝSTAVBA NOVÉ ADMINISTRATIVNÍ BUDOVY D.706.1.2.2 VYTÁPĚNÍ				
OBSAH VÝKRESU	PŮDORYS STŘECHY				
FORMÁT		3x44	Č. VÝKRESU		
DATUM		05/2025			
STUPEŇ		DSP			
ČÍSLO ZAKÁZKY		15/2025			
ZMĚNA					
ČÁST DOK.		MĚŘÍTKO	Č. PARÉ		
		1:100			