


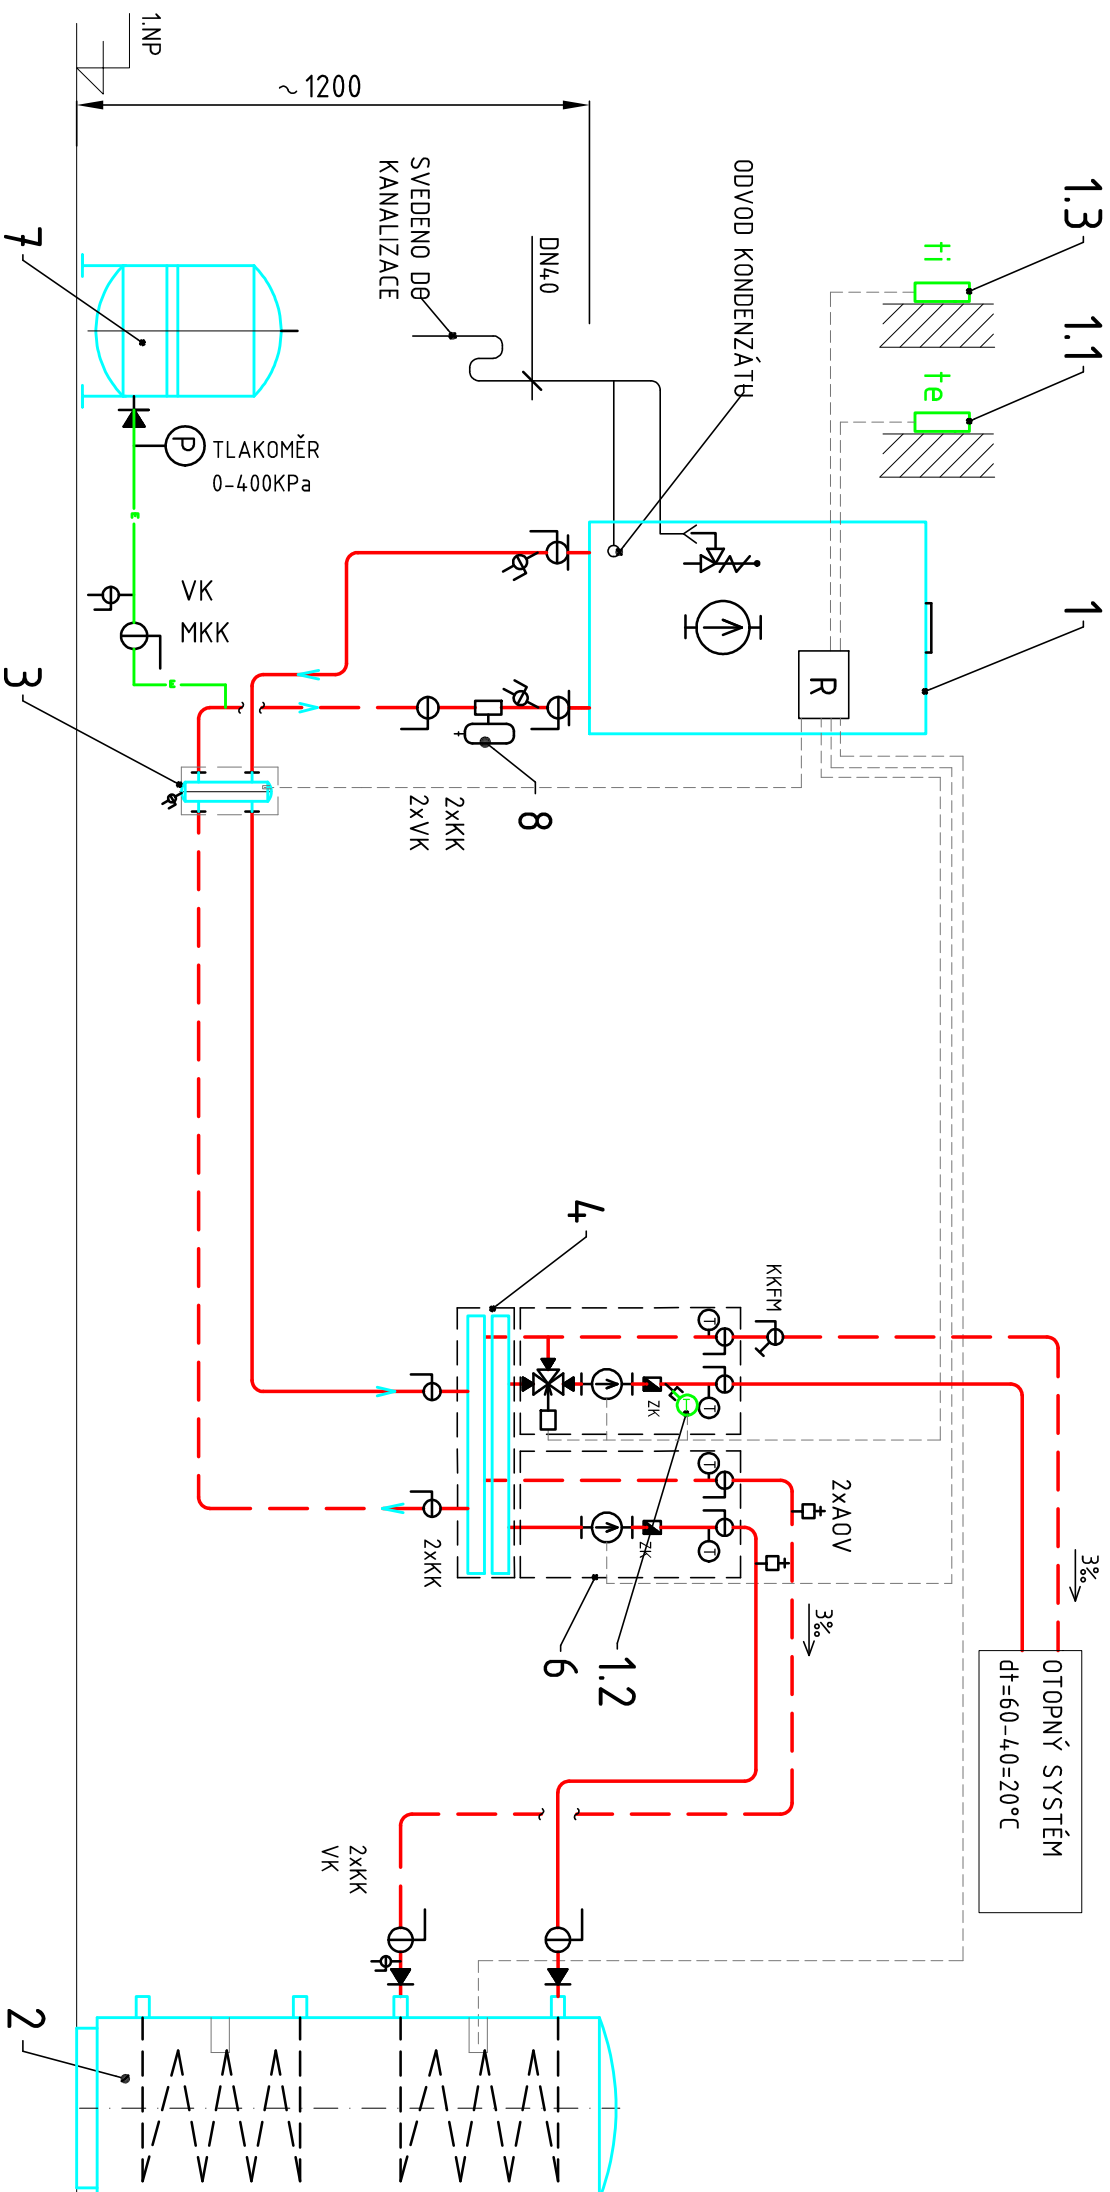

LEGENDA ZAŘÍZENÍ

- 1.1 NÁSTĚNNÝ PLYNOVÝ KONDENZAČNÍ KOTEL 0 VÝKONU Q=6-47,9 kW(při80/60°C)
 - 1.1 ČIDLO VENKOVNÍ TEPLOTY
 - 1.2 ČIDLO VÝSTUPNÍ TEPLOTY
 - 1.3 DÁLKOVÉ OVLÁDÁNÍ ZONA 1
 - 1.4 DÁLKOVÉ OVLÁDÁNÍ ZONA 2
 - 2. SOLÁRNÍ ZASOBNÍK TEPLÉ VODY 500 V=500l S DVĚMI TOPNÝMI SPIRÁLAMI
 - 3. TERMOMYDRAULICKÝ ROZDĚLOVAČ WHY120/80, vč. IZOLACE, max. 5000 L/H
 - 4. ROZDĚLOVAČ TOPNÝCH VĚTVÍ PRO 2 OKRUHY 3 m3/hod,
 - 5. Rychlomontážní skupina vč. oběhového čerpadla a TRV
 - 6. Rychlomontážní skupina vč. oběhového čerpadla a TRV
 - 7. NESMĚŠOVANÝ OKRUH PRO OHŘEV TV
 - 7. TLAKOVÁ EXPAZNÍ NÁDOBA I P= 6 bar
 - 8. MAGNETICKÝ ODLÚČOVAČ NEČISTOT S FILTREM DN32
- max. průtok 3600kg/h, tlaková ztráta při max. průtoku 2,2 kPa

VYSVĚTLIVKY POTRUBÍ

- PŘÍVODNÍ POTRUBÍ Z MĚDI
- VRATNÉ POTRUBÍ Z MĚDI

VYSVĚTLIVKY ARMATUR

- KK - KULOVÝ KOHOUIT
- AOVKK - AUTOMATICKÝ ODVZDUŠNOVACÍ VENTIL DN +KULOVÝ KOHOUIT DN10
- KKFM - KULOVÝ KOHOUIT S FILTREM A MAGNETEM
- ZK - ZPĚTNÁ KLAPKA
- VK - VYPOUŠTĚČÍ KOHOUIT
- MKK - SERVISNÍ KOHOUIT SE ZAJIŠTĚNÍM V POLOZE OTEVŘENO
- ⊕ - TEPLOMĚR 0-120°C
- ⊕ - TLAKOMĚR 0-400 kPa
- ⊕ - VČETNĚ MK
- R - HLAVNÍ REGULÁTOR V DODÁVCE VÝROBCE KOTLE

POZN: POTRUBÍ BUDE SPÁDOVÁNO(min.3%) K AUTOMATICKÝM ODVZDUŠŇOVACÍM VENTILŮM A OTOPNÝM TĚLESŮM V OTOPNÉ SOUSTAVĚ. NUTNO ZAMEZIT VZNIKU VZDUCHOVÝCH VAKŮ INSTALACÍ AUTOMATICKÝCH ODVZDUŠŇOVACÍCH VENTILŮ A TO I V PŘÍPADĚ, ŽE NEJSOU UVEDENY V PROJEKTU.

ZODP.PROJEKTANT	Jiří BRODSKÝ	PROJEKT	Jiří Brodský
VYPRACOVAL	Jiří BRODSKÝ	projektant vytápění	
KRAJ	KRAJ VYSOČINA	STAVEBNÍ ÚŘAD	Havlíčkův Brod
MÍSTO STAVBY	U Cihláře,H.Brod		
INVESTOR	Technické služby Havlíčkův Brod,Na Valech 3525,58001 H.Brod		

Jiří Brodský

projektant vytápění

vzduchotechniky a chlazení

energetický specialista

Břeží nad Osavou č.94, 592 14 Nové Veselí

tel.: 605 437 452, vytapeni@email.cz

IČO.: 74903438, DIČ: CZ7712174525

AKCE	FORMÁT	2x44	Č. VÝKRESU
------	--------	------	------------

Revitalizace areálu Technických služeb u Cihláře,H.Brod
SO.706 VÝSTAVBA NOVÉ ADMINISTRATIVNÍ BUDOVY
D.706.1.2.2 VYTÁPĚNÍ

OBSAH VÝKRESU	ČÁST DOK.	MĚŘITKO	Č. PARÉ
MONTÁŽNÍ SCHÉMA ZDROJE TEPLA		N	