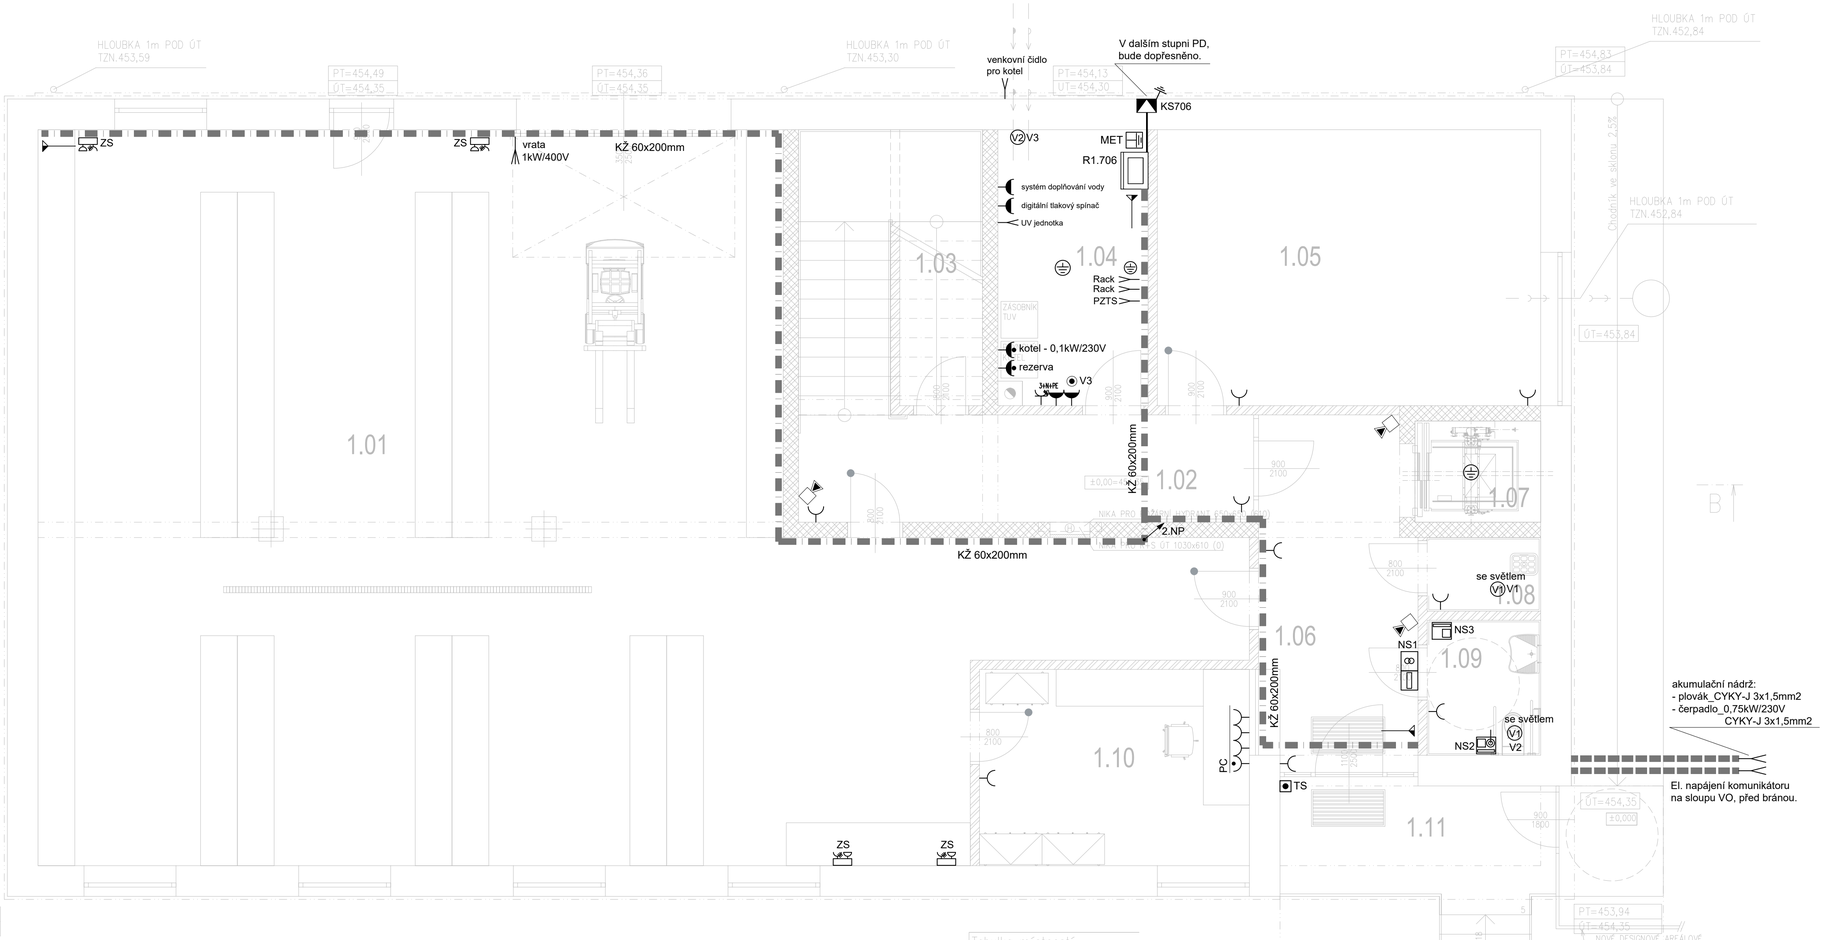

LEGENDA:

- OVLADAČ TLAČÍTKOVÝ POLOZAPUŠTĚNÝ 1/0, 10A/230V, IP44
- ZÁSUVKA JEDNONÁSOBNÁ, 16A/250V, IP20
- ZÁSUVKA JEDNONÁSOBNÁ, 16A/250V,SE SVOD.PŘEPĚTÍ TŘÍDY "D" (TYP 3), IP20
- ZÁSUVKA JEDNONÁSOBNÁ POLOZAPUŠTĚNÁ, 16A/250V, SE SVOD.PŘEPĚTÍ TŘÍDY "D" (TYP 3), IP44
- ZÁSUVKA JEDNONÁSOBNÁ POLOZAPUŠTĚNÁ, 16A/250V, IP44
- 3+N+PE — ZÁSUVKA TŘÍFÁZOVÁ, 16A/400V,5P, IP44
- ZS — ZÁSUVKOVÁ SKŘÍŇ, IP44 - ZÁS. 1x 32A/400V
  - ZÁS. 1x 16A/400V
  - ZÁS. 4x 16A/230V
- ŽALUZIOVÝ SPÍNAČ, 10A/230V, IP20
- Ž — EL. VÝVOD PRO ŽALUZIE 230V
- Vx V1 — VENTILÁTOR 230V S DOBĚHEM 0,019kW/230V
- Vx V2 — VENTILÁTOR 230V S DOBĚHEM 0,014kW/230V
- Vx V3 — VENTILÁTOR 230V 0,060kW/230V
- ELEKTRICKÝ VÝVOD 230V
- ELEKTRICKÝ VÝVOD 400V
- TS — TLAČÍTKO ,, TOTAL STOP" , 10A/230V, IP55 označen zelenou bezpečnostní tabulkou a textem „HLAVNÍ VYPÍNAČ ELEKTRICKÉ ENERGIE – TOTAL STOP"
- ROZVADĚČ NN
- SKŘÍŇOVÝ PŘISAZENÝ ROZVADĚČ NN
- KSx — POJISTKOVÁ KABELOVÁ SKŘÍŇ V PROVEDENÍ DO VÝKLENKU
- MET — HLAVNÍ OCHRANNÁ PŘÍPOJNICE
- ZNAČKA POSPOJENÍ
- EL. TRASA
- TR. CHRÁNIČKA KOPOFLEX
- KABELOVÝ ŽLAB - DRÁTĚNÝ
- TRASA ŽLABU
- STOUPACÍ VEDENÍ - ENERGIE SE PŘENÁŠÍ NAHORU
- STOUPACÍ VEDENÍ - ENERGIE PŘICHÁZÍ ZDOLA
- KAMERA

SADA PRO NOUZOVOU SIGNALIZACI - INVALIDÉ

- NS1 — KONTROLNÍ MODUL S ALARMEM TRANSFORMÁTOR 230V/15V
- NS2 — TLAČÍTKO SIGNÁLNÍ TAHOVÉ
- NS3 — TLAČÍTKO RESETOVACÍ

NEDÍLNOU SOUČÁSTÍ TÉTO VÝKRESOVÉ ČÁSTI DOKUMENTACE JE TECHNICKÁ ZPRÁVA!!!

Tato dokumentace je určena pouze pro stavební řízení (DSP).
V tomto stupni je proveden pouze hrubý návrh a zpracovatel
této projektové dokumentace nepřebírá jakékoliv záruky a odpovědnost za případné
škody, vzniklé použitím této dokumentace k jiným účelům, než k jakým je určena.

PROJEKT EI POUZE KE STAVEBNÍMU ŘÍZENÍ (DSP)
PROUDOVÁ SOUSTAVA: TN-C-S 3+N+PE 50Hz 230/400V
OCHRANA: AUTOMATICKÉ ODPOJENÍ OD ZDROJE DLE
ČSN 33 2000-4-41, ZVÝŠENÁ OCHRANNÝM POSPOJENÍM,
PROUDOVÝM CHRÁNIČEM.

Tabulka místností

Číslo	Název	Plocha [m²]
1.01	RE-USE	171,22
1.02	CHODBA + SCHODIŠTĚ	22,21
1.03	SKLAD OBALŮ	4,05
1.04	TECHNICKÁ MÍSTNOST	10,86
1.05	SPISOVNA	28,12
1.06	VSTUPNÍ HALA	14,46
1.07	VÝTAH	3,38
1.08	ÚKLID	2,22
1.09	WC-IMOBILNÍ M. (KLIENT)	4,07
1.10	KANCELÁŘ Č.1	14,08
1.11	ZÁVĚTŘ	11,58

Celková plocha [m²] 286,26

Digitálně podepsal Karel Svoboda
DN: c=CZ, 2.5.4.97=NTRCZ-45770743, o=Česká komora autorizovaných inženýrů a techniků činných ve výstavbě, ou=Elektronické autorizační razítko, ou=1400728, cn=Karel Svoboda, sn=Svoboda, givenName=Karel, serialNumber=P844815, title=TE03
Datum: 2025.11.10 12:06:33 +01'00'
Adobe Acrobat Reader, verze: 2025.001.20844

ZODPOVĚDNÝ PROJEKTANT	VYPRACOVAL	STAVO THERM PROJEKCE
KAREL SVOBODA	RADEK ZDRAŽIL	
OBEC: HAVLÍČKŮV BROD	KRAJ: VYSOČINA	
INVESTOR: Technické služby Havlíčkův Brod,Na Valech 3525,58001 H.Brod		

Revitalizace areálu Technických služeb U Cihlářе,H.Brod SO.706 VÝSTAVBA NOVÉ ADMINISTRATIVNÍ BUDOVY D.1.2.3 ELEKTROINSTALACE	STUPEŇ:	DSP
	DATUM:	06/2025
	ZAK.ČÍSLO:	ZK25/23
VÝKRES: Půdorys 1.NP_Zásuvky a technologie	MĚŘÍTKO: 1:50	Č.V. 706-D.1.2.3.4