


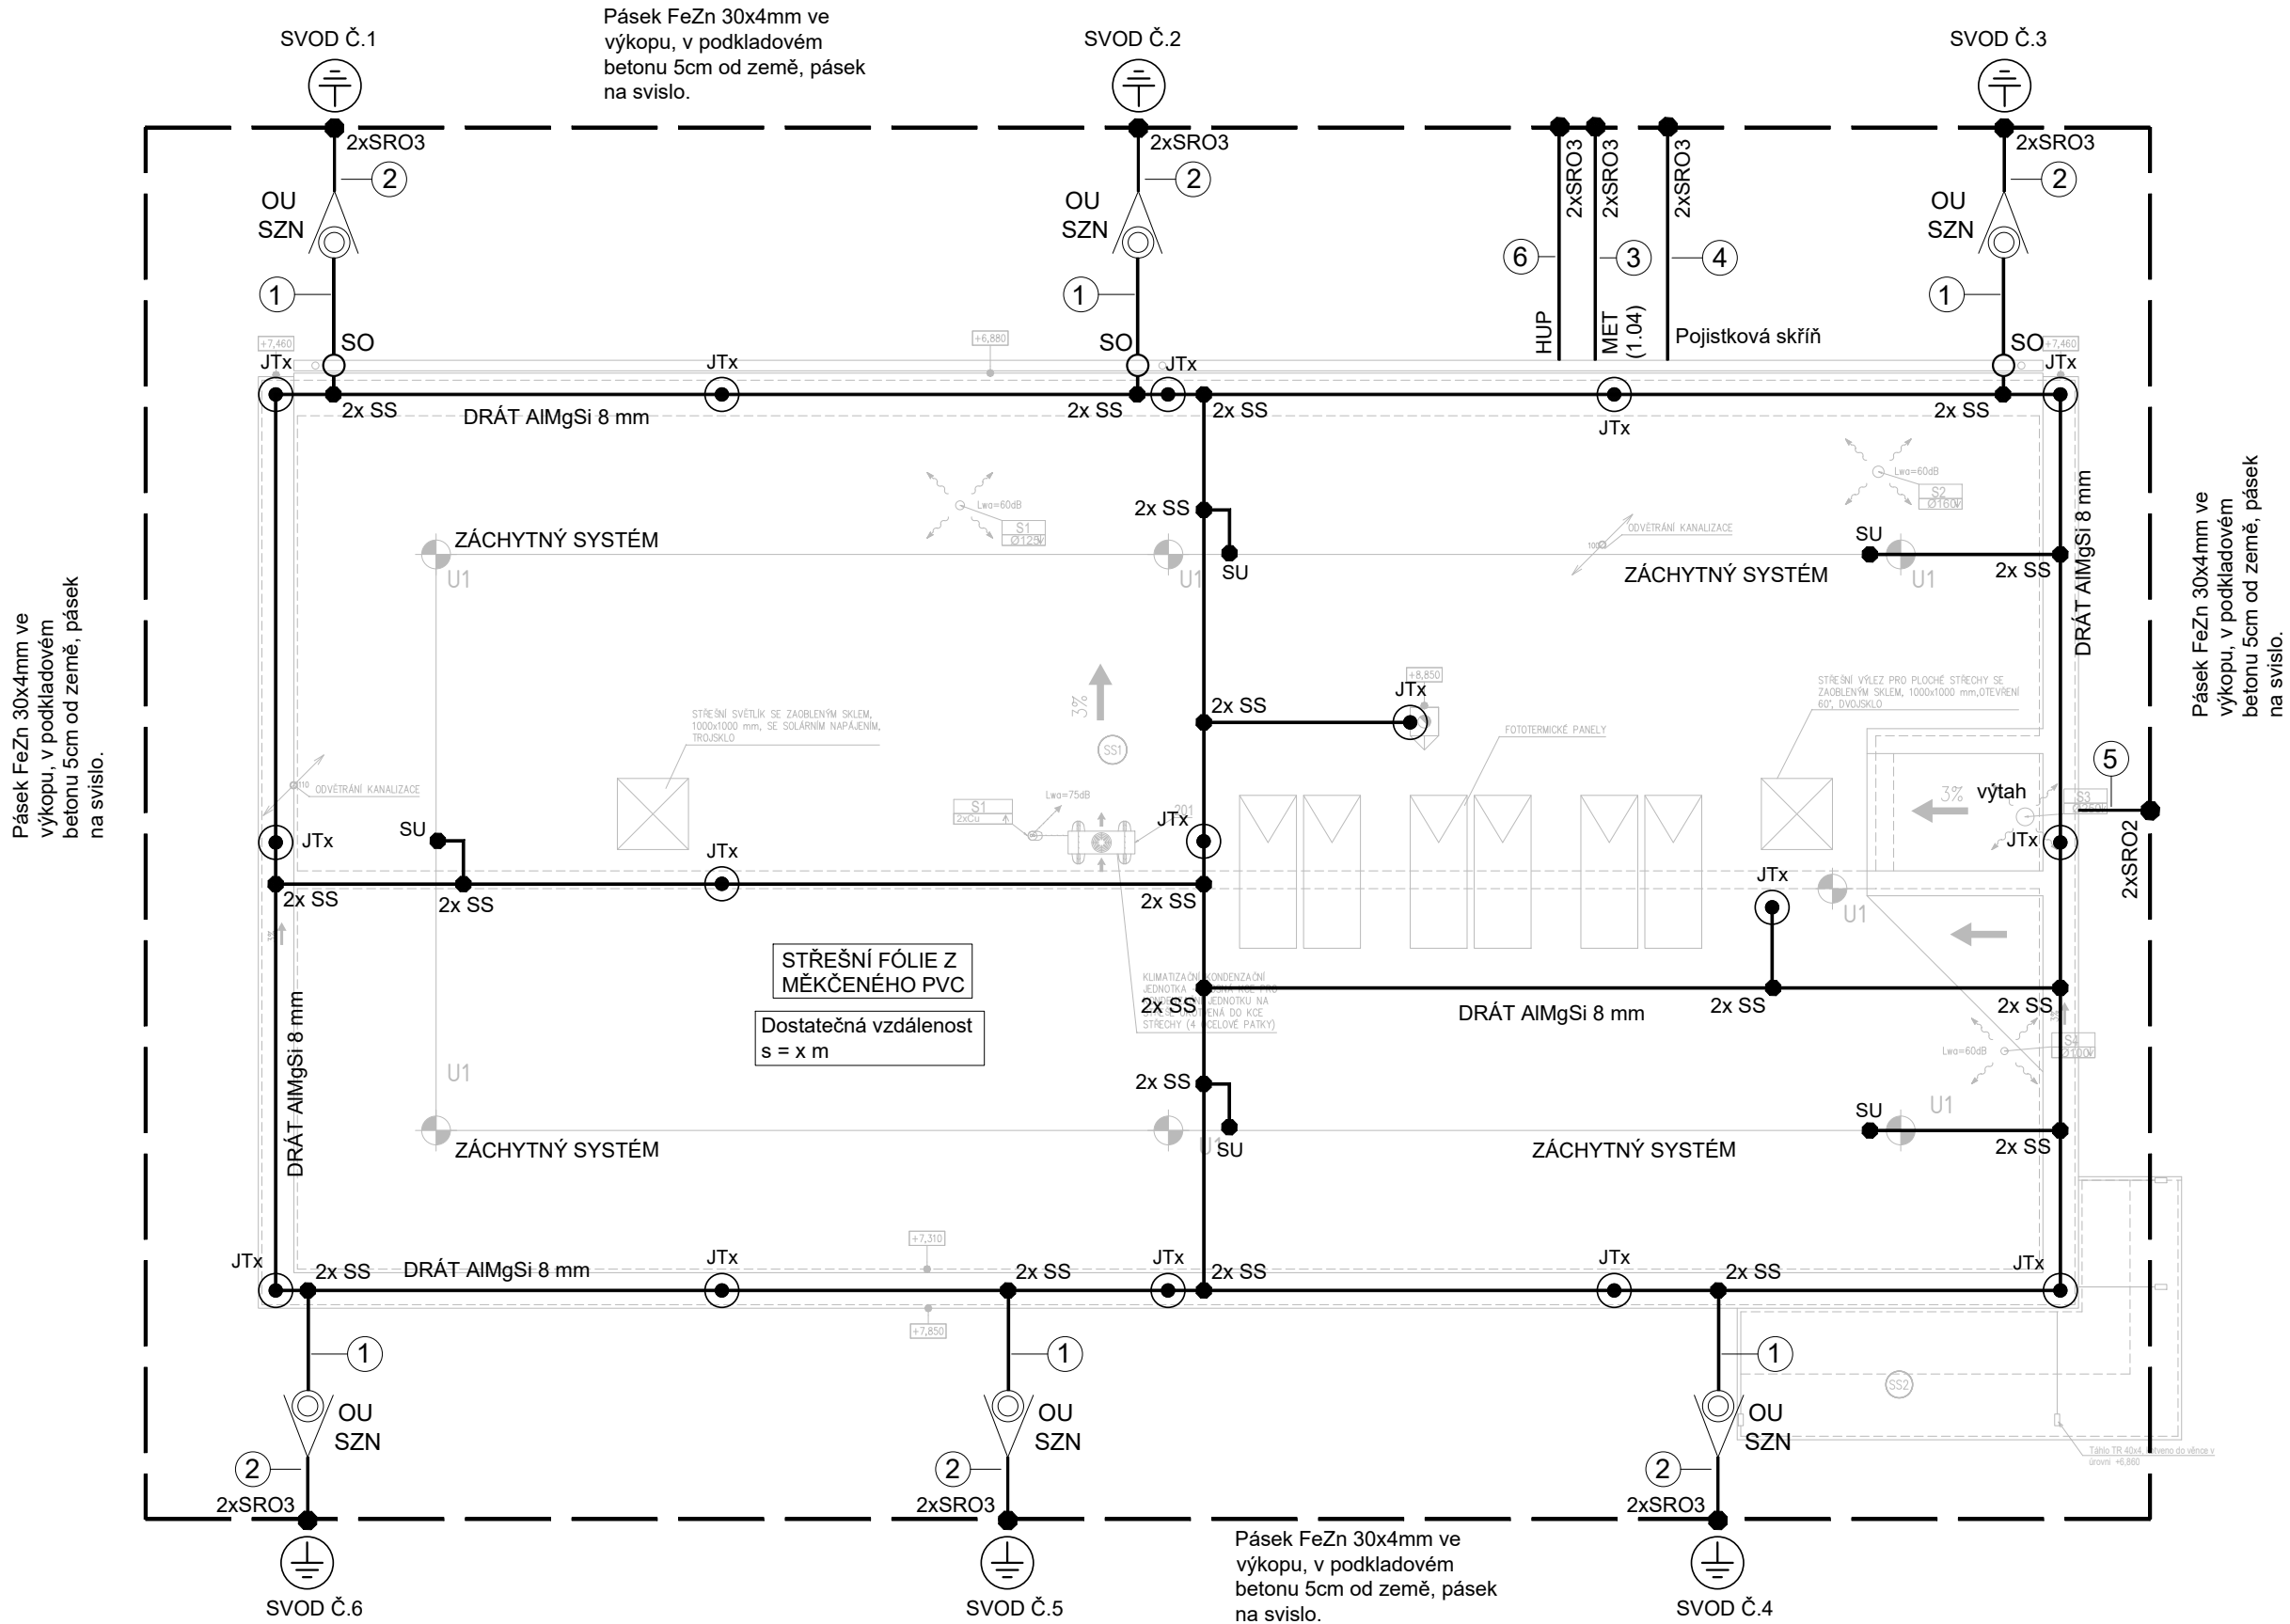

ZODPOVĚDNÝ PROJEKTANT	VYPRACOVAL	STAVO THERM PROJEKCE	
KAREL SVOBODA	RADEK ZDRAŽIL		
OBEC: HAVLÍČKŮV BROD	KRAJ: VYSOČINA		
INVESTOR: Technické služby Havlíčkův Brod,Na Valech 3525,58001 H.Brod			
Revitalizace areálu Technických služeb U Cihláře,H.Brod SO.706 VÝSTAVBA NOVÉ ADMINISTRATIVNÍ BUDOVY D.1.2.3 ELEKTROINSTALACE VÝKRES: Střecha – Jímací soustava + uzemnění		STUPEŇ:	DSP
		DATUM:	06/2025
		ZAK.ČÍSLO:	ZK25/23
		MĚŘITKO: 1:100	Č.v. 706–D.1.2.3.7