


LEGENDA

- PK


PLYNOVÝ KONDENZAČNÍ KOTEL O VÝKONU DO Q=6–47,9 kW(80/60°C)
(4,8m3/hod), ZAÚSTĚNÍ DO KOMÍNA
- KU

KULOVÝ VENTIL PLYN

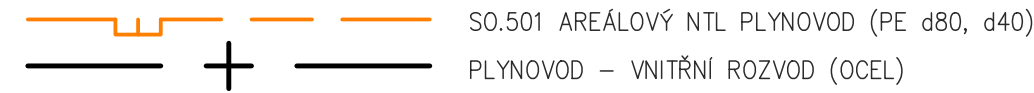

POZNÁMKA

- VEŠKERÉ ROZMĚRY OVĚŘIT PŘI REALIZACI
- V PŘÍPADĚ NEJASNOSTÍ, NEPŘEDVÍDANÝCH OKOLNOSTÍ ČI ZMĚN NUTNO PŘIZVAT PROJEKTANTA K POSOUZENÍ RESP. UPŘESNĚNÍ DALŠÍHO POSTUPU PRACÍ NA STAVBĚ.
- PŘI REALIZACI NUTNO DODRŽOVAT VEŠKERÉ TECHNOLOGICKÉ POKYNY JEDNOTLIVÝCH DODAVATELŮ MATERIÁLŮ
- PŘI PROVÁDĚNÍ NUTNO DODRŽOVAT ZÁSADY BEZPEČNOSTI A OCHRANY ZDRAVÍ !!!

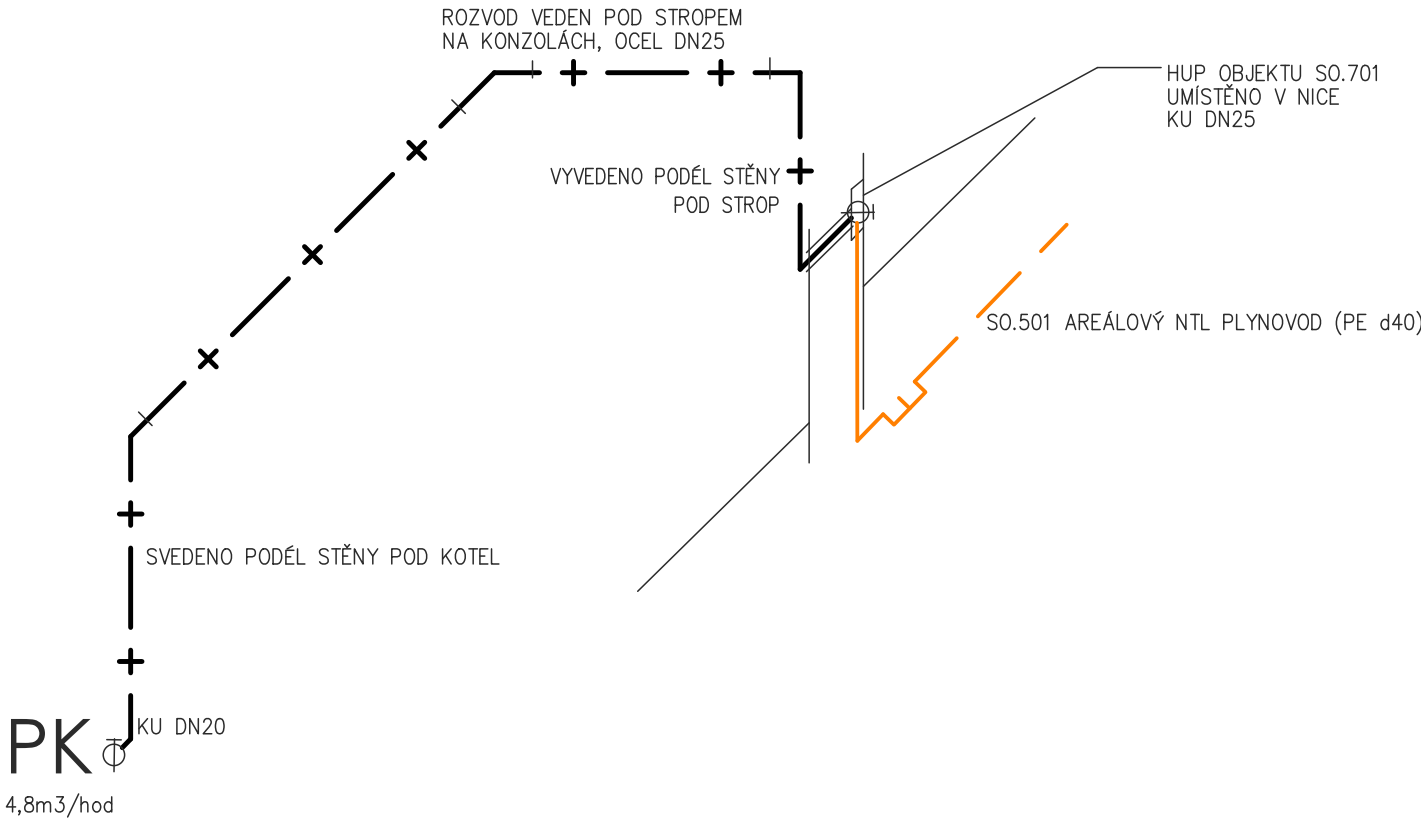

SO.706 NOVÁ ADMINISTRATIVNÍ BUDOVA

Veškerá práva vyhrazena.
Tento výkres a detail je majetkem projektanta a nesmí být použit celý ani z části bez písemného souhlasu.

VYPRACOVAL		ZODP.PROJEKTANT		GENERÁLNÍ PROJEKTANT DMC Havlíčkův Brod s.r.o. Průmyslová 941 580 01 Havlíčkův Brod PROJEKTOVÁNÍ INŽENÝRSKÝCH STAVEB tel.: 724 155 348 e-mail: dmc.hb@seznam.cz
ING.P.MYSLIVEC		ING.P.MYSLIVEC		
OBEC: HAVLÍČKŮV BROD		KRAJ: VYSOČINA		
INVESTOR: TECHNICKÉ SLUŽBY HAVLÍČKŮV BROD NA VALECH 3523, 580 01 HAVLÍČKŮV BOD				PROJEKTANT ČÁSTI TAPA projekt s.r.o. Waldhauserova 94B, 580 01 Havlíčkův Brod IČO: 25 92 93 13, tel.: +420 569 333 273 e-mail: posta@tapa-p.cz TAPA projekt
REVITALIZACE AREÁLU TECHNICKÝCH SLUŽEB U CIHLÁŘE, HAVLÍČKŮV BROD SO.706 NOVÁ ADMINISTRATIVNÍ BUDOVA D.706-1.2.4 Plyninstalace k.ú. HAVLÍČKŮV BROD, par.č. stavby 1055/8				DATUM 06/2025
				ÚČEL DSP
				ZAK.Č. 24017
				MĚŘÍTKO 1:50
NÁZEV VÝKRESU: AXONOMETRIE				Č.v. D.706-1.2.4-02
				Č.KOPIE