


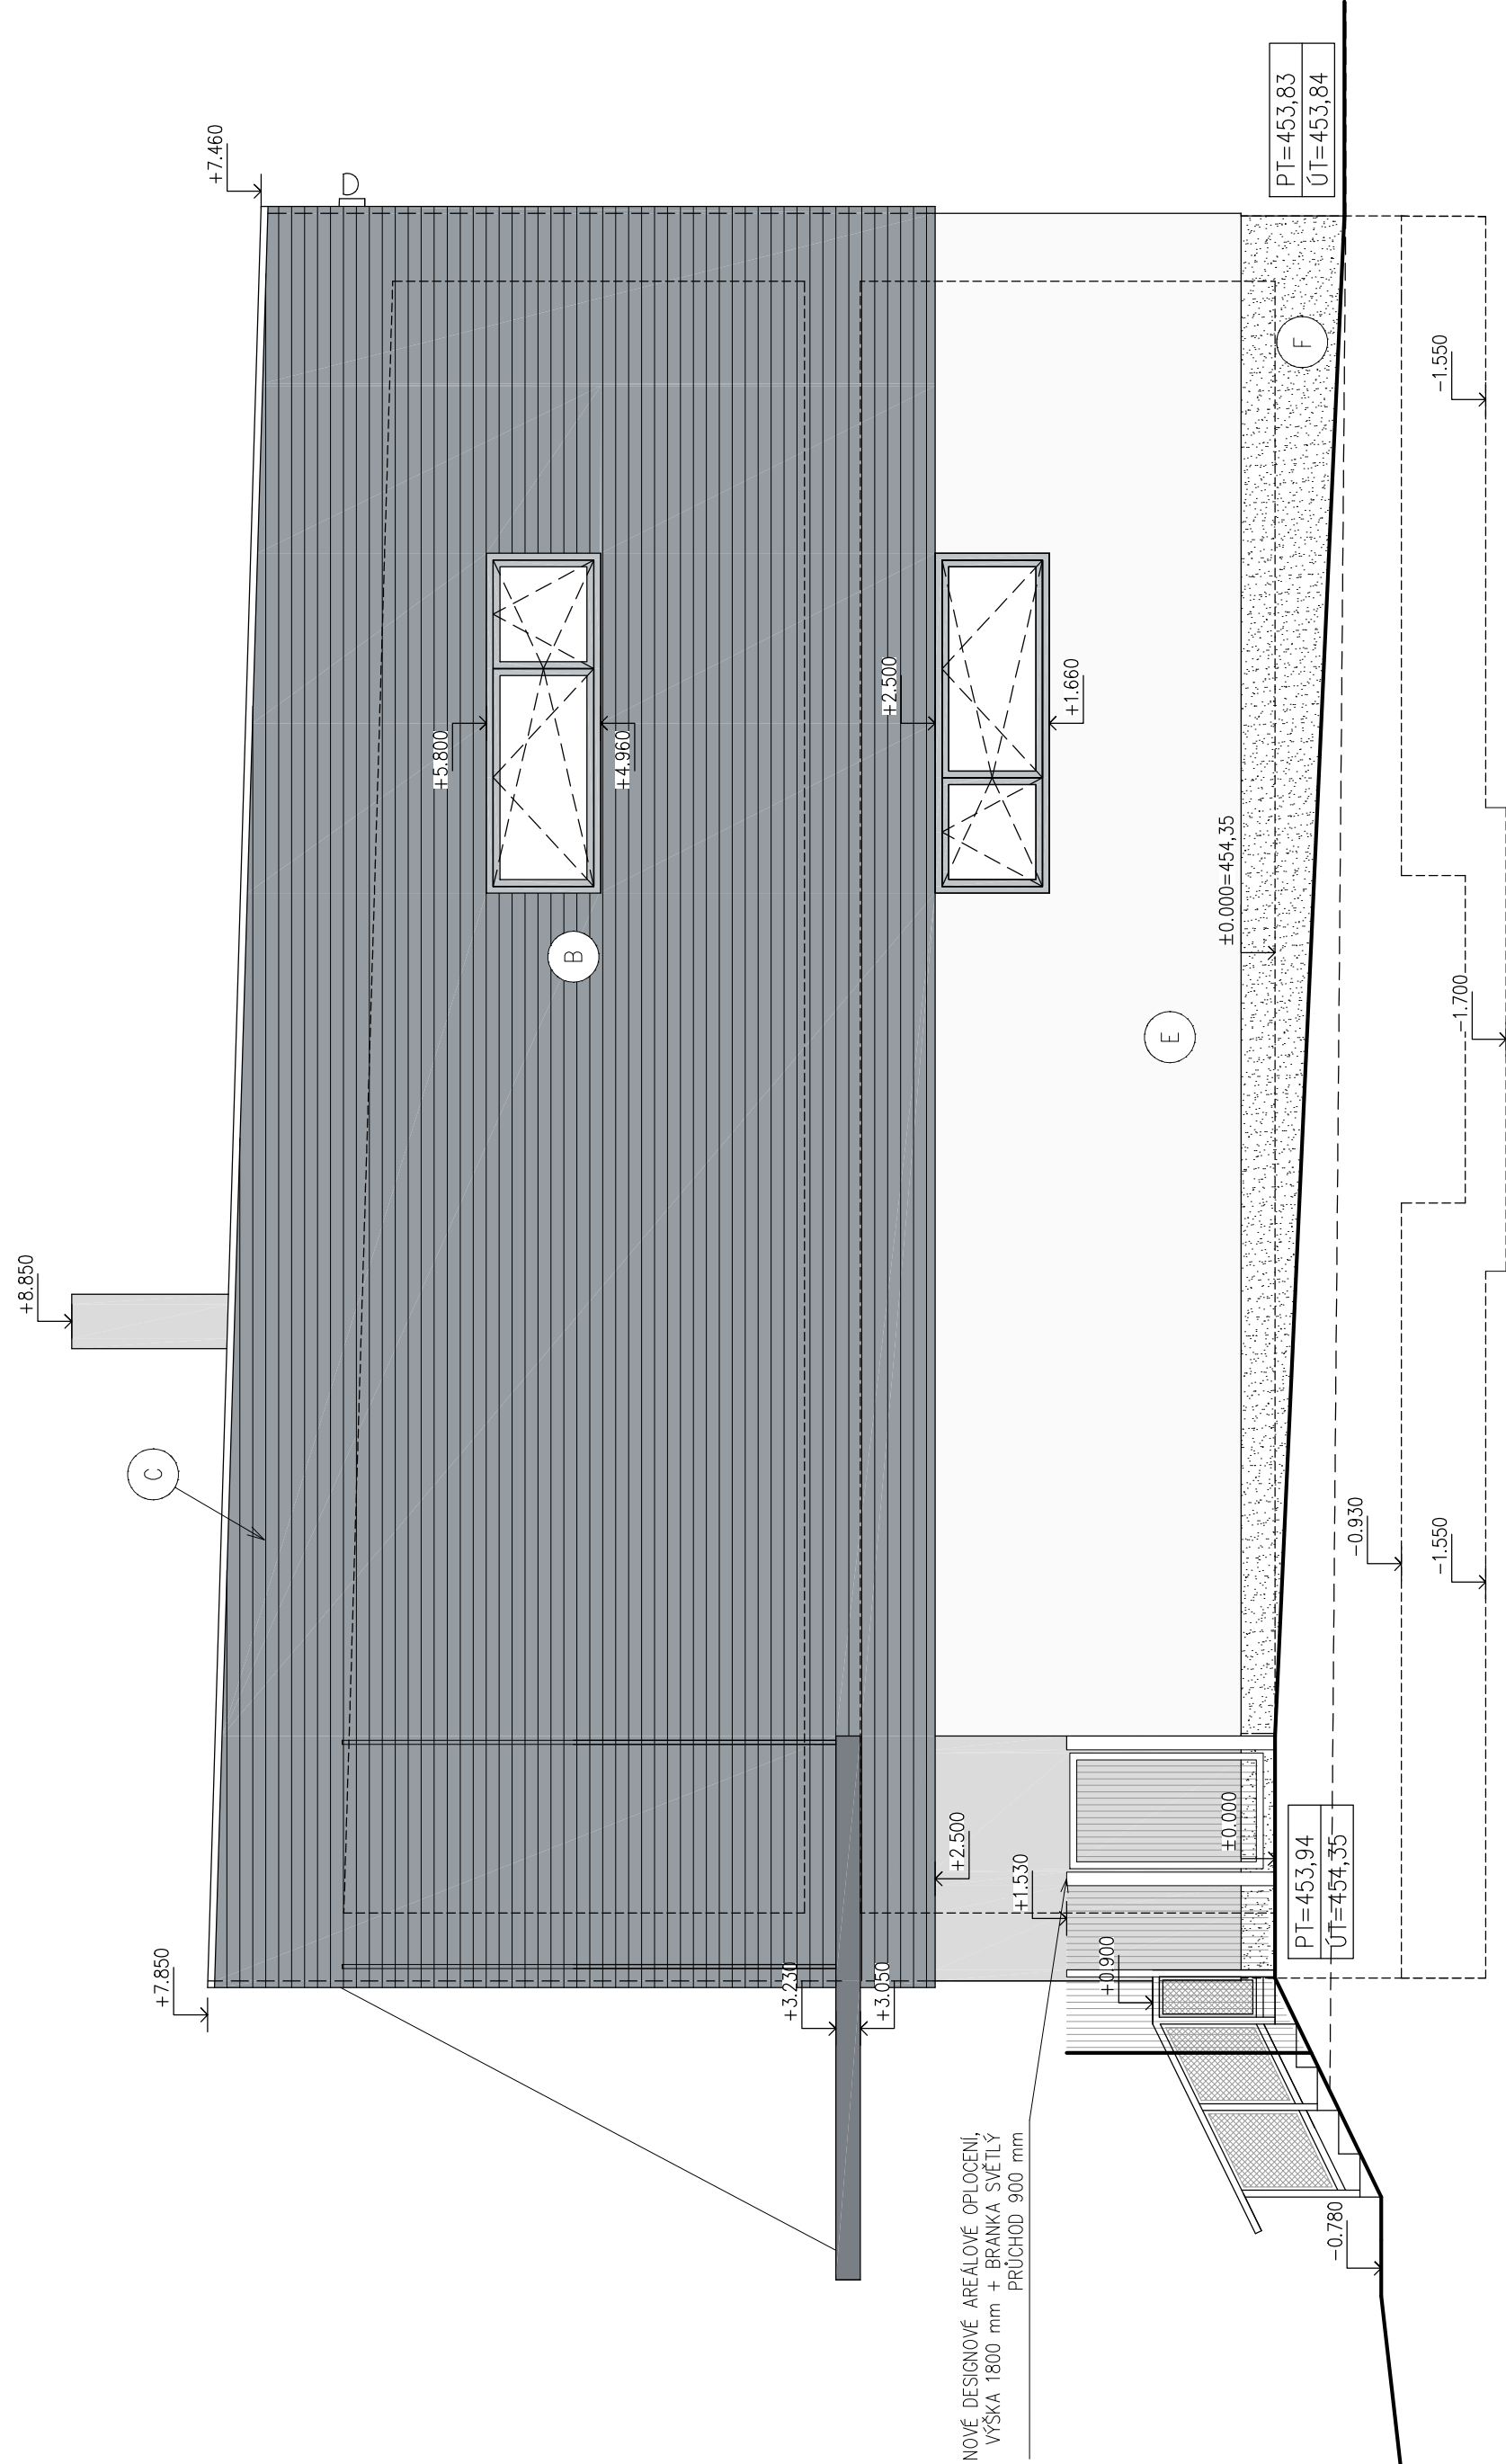

LEGENDA MATERIÁLŮ

- (A) OMÍTKA – IMITACE BETONU
- (B) FASÁDNÍ OBKLAD – LISOVANÝ VLNITÝ PROFILOVÝ PLECH HORIZONTÁLNÍ
- (C) STŘEŠNÍ KRYTINA Z PVC-P FÓLIE
- (D) OKNA A DVEŘE – HLINÍKOVÉ THERMO–IZOLAČNÍ PROFILY, BARVA PŘÍRODNÍ HLINÍK
- (E) OMÍTKA SILKONOVÁ ZRNITOST 1,5mm BARVA BÍLO – ŠEDÁ
- (F) SOKLOVÁ OMÍTKA – MARMOLIT RZITOST 1,5mm BARVA BÍLO – ŠEDÁ

±0,000= 454.35 m n.m.

STAVO THERM PROJEKCE	ZODPOVĚDNÝ PROJEKTANT	VYPRACOVAL
	ING.KŘEHLÍK	ING.ARCH.MARKÉTA BERÁNKOVÁ
	<i>Markéta Beránková</i>	<i>Markéta Beránková</i>
	OBEC: HAVLÍČKŮV BROD	KRAJ: VYSOČINA
INVESTOR: Technické služby Havlíčkův Brod,Na Valech 3525,58001 H.Brod		
Revitalizace areálu Technických služeb U Cihláře,H.Brod		STUPEŇ: DSP
SO.706 VÝSTAVBA NOVE ADMINISTRATIVNI BUDOVY		DATUM: 06/2025
D.1.1 – ARCHITEKTONICKO STAVEBNÍ ŘEŠENÍ		ZAK.ČÍSLO: 23009/1
VÝKRES:		MĚŘÍTKO: Č.V.
POHLED JIHOVÝCHOD		1:50
		D.706–1.1.2.10