


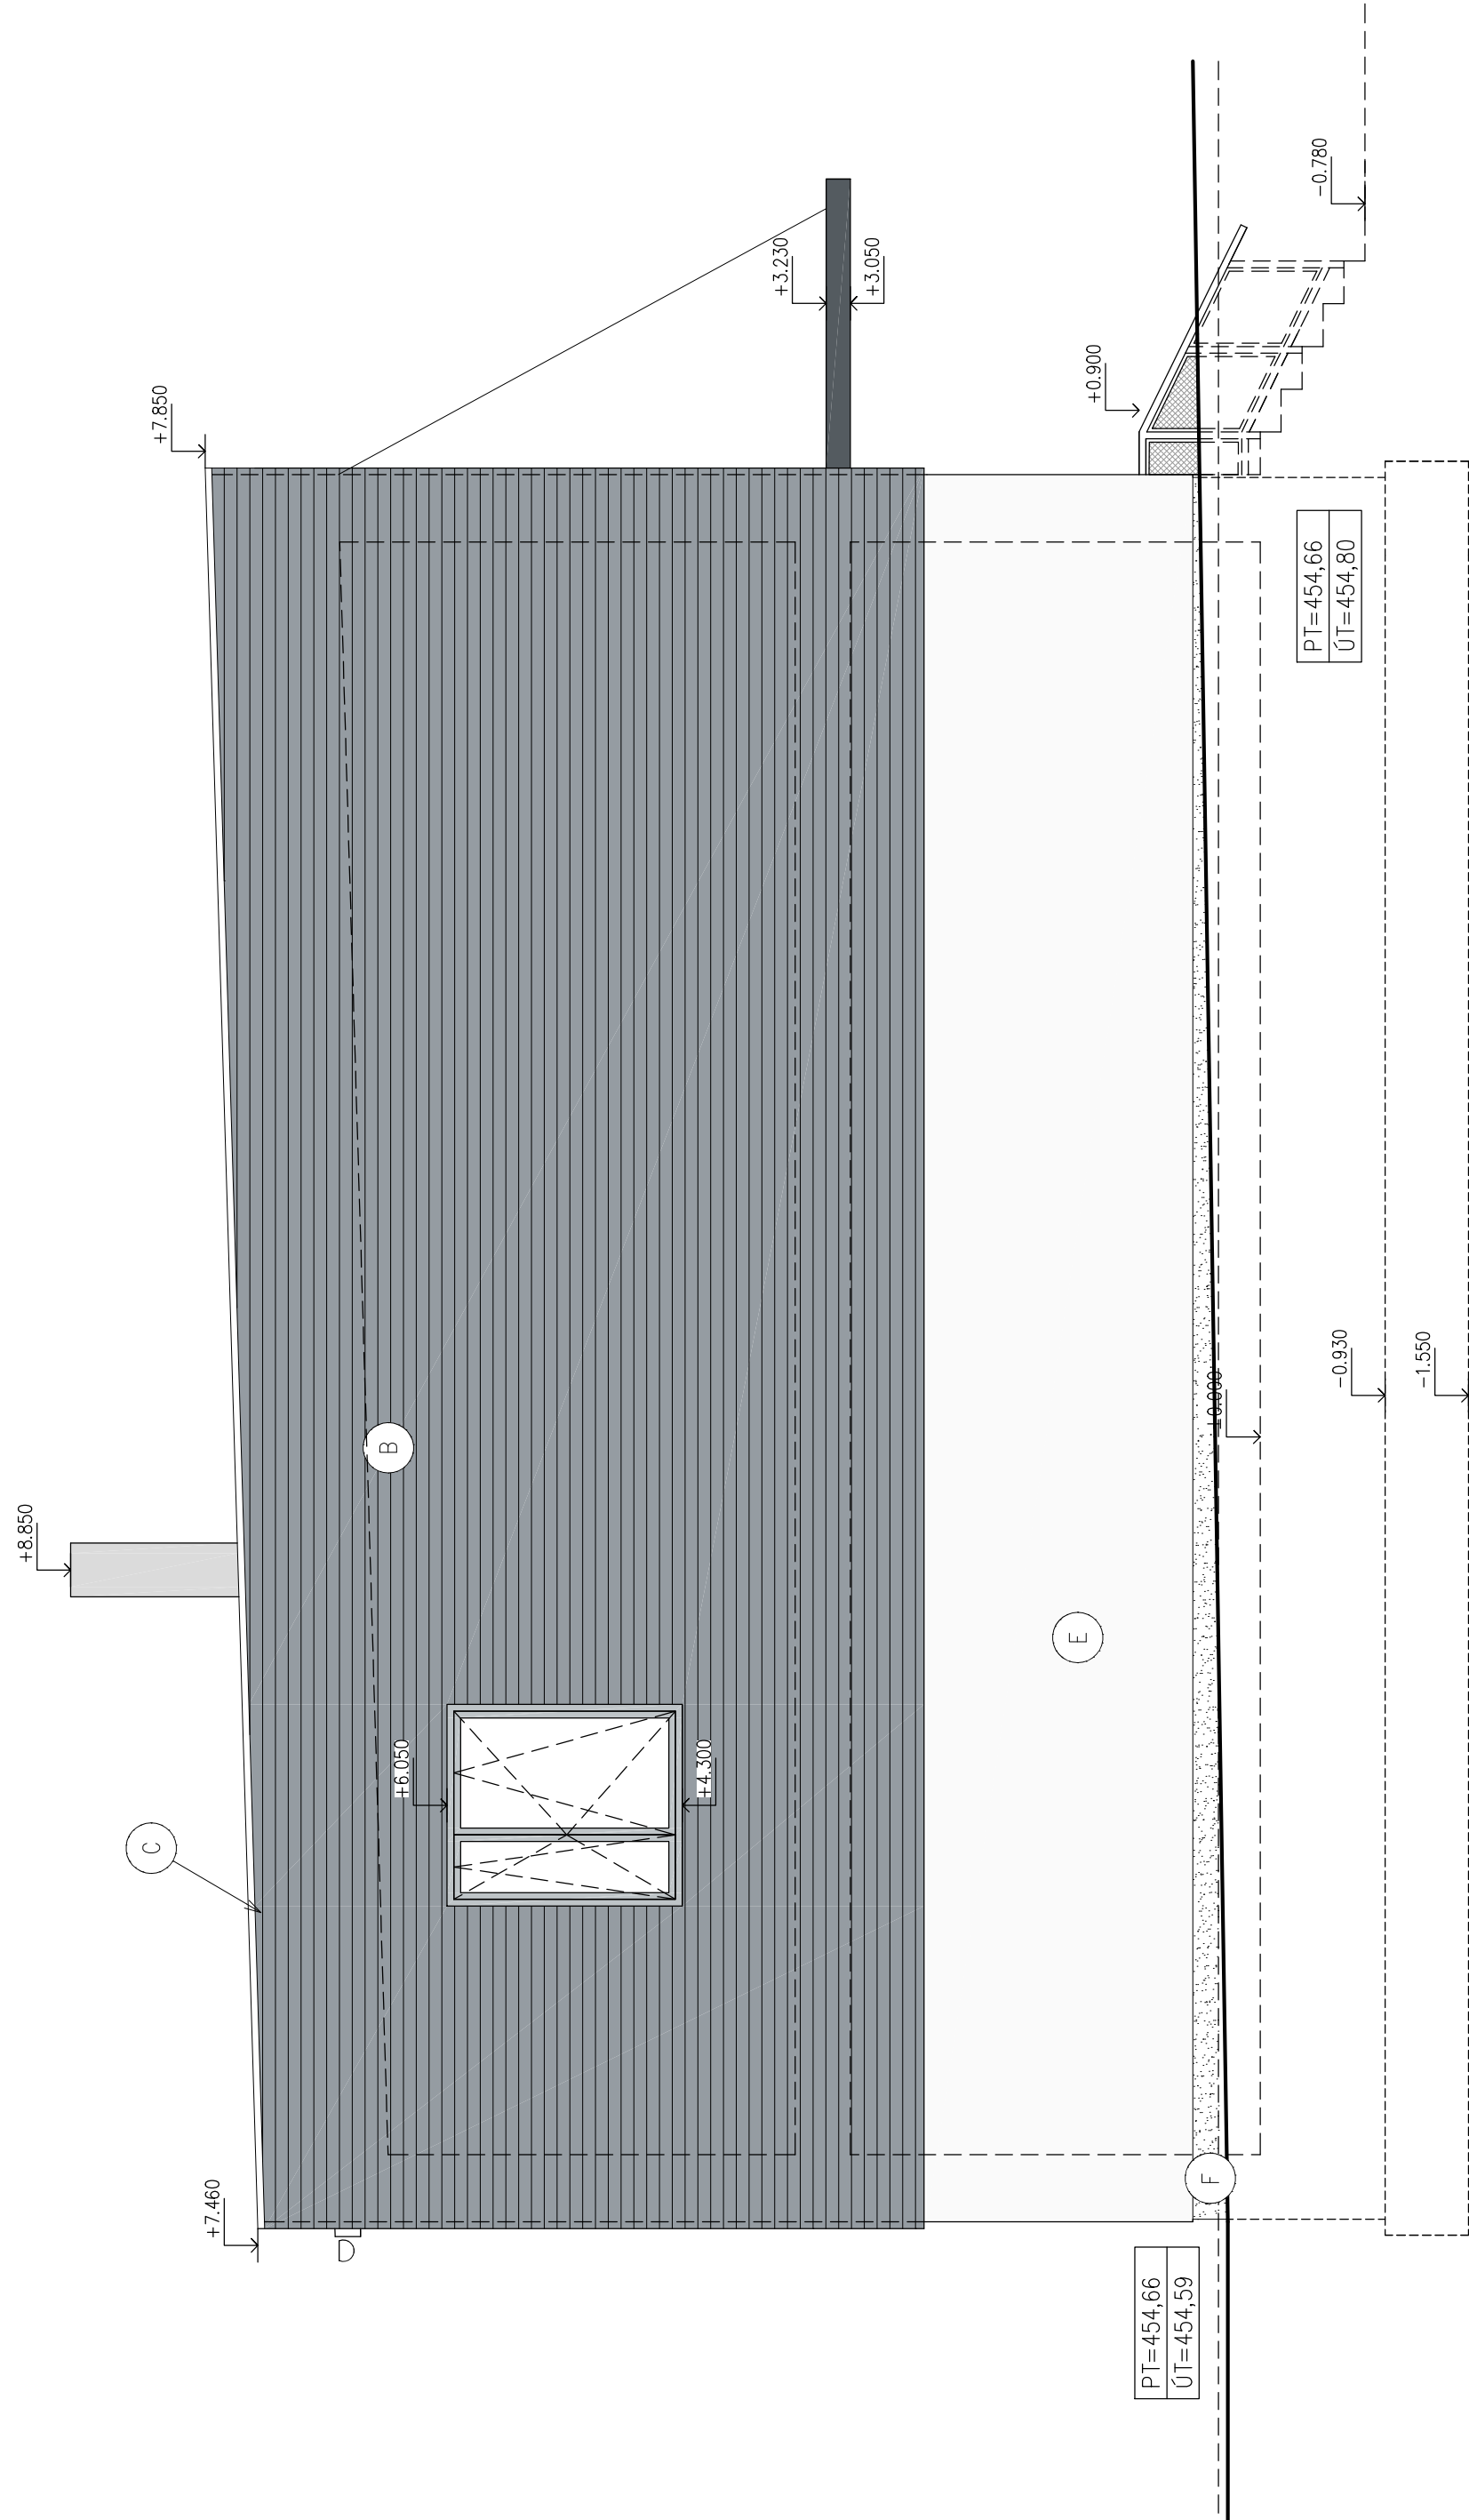

LEGENDA MATERIÁLŮ

- (A) OMÍTKA – IMITACE BETONU
- (B) FASÁDNÍ OBKLAD – LISOVANÝ VLNITÝ PROFILOVÝ PLECH HORIZONTÁLNÍ
- (C) STŘEŠNÍ KRYTINA Z PVC-P FÓLIE
- (D) OKNA A DVEŘE – HLINÍKOVÉ THERMO-IZOLAČNÍ PROFILY, BARVA PŘÍRODNÍ HLINÍK
- (E) OMÍTKA SILKONOVÁ ZRNITOST 1,5mm BARVA BÍLO – ŠEDÁ
- (F) SOKLOVÁ OMÍTKA – MARMOLIT RNITOST 1,5mm BARVA BÍLO – ŠEDÁ

±0,000= 454.35 m n.m.

ZODPOVĚDNÝ PROJEKTANT ING. KŘEHLÍK <i>Křehlík</i>	VYPRACOVAL	
	ING.ARCH.MARKÉTA BERÁNKOVÁ	
	<i>Markéta Beránková</i>	
	OBEC: HAVLÍČKŮV BROD	KRAJ: VYSOČINA
INVESTOR: Technické služby Havlíčkův Brod,Na Valech 3525,58001 H.Brod		
Revitalizace areálu Technických služeb U Cihláře,H.Brod		
SO.706 VÝSTAVBA NOVÉ ADMINISTRATIVNÍ BUDOVY		
D.1.1 – ARCHITEKTONICKO STAVEBNÍ ŘEŠENÍ		
VÝKRES:		Č.V.
POHLED SEVEROZÁPAD		1:50
STUPEŇ:		DSP
DATUM:		06/2025
ZAK.ČÍSLO:		23009/1
MĚŘÍTKO:		1:50
		D.706–1.1.2.12