


POHLED SZ

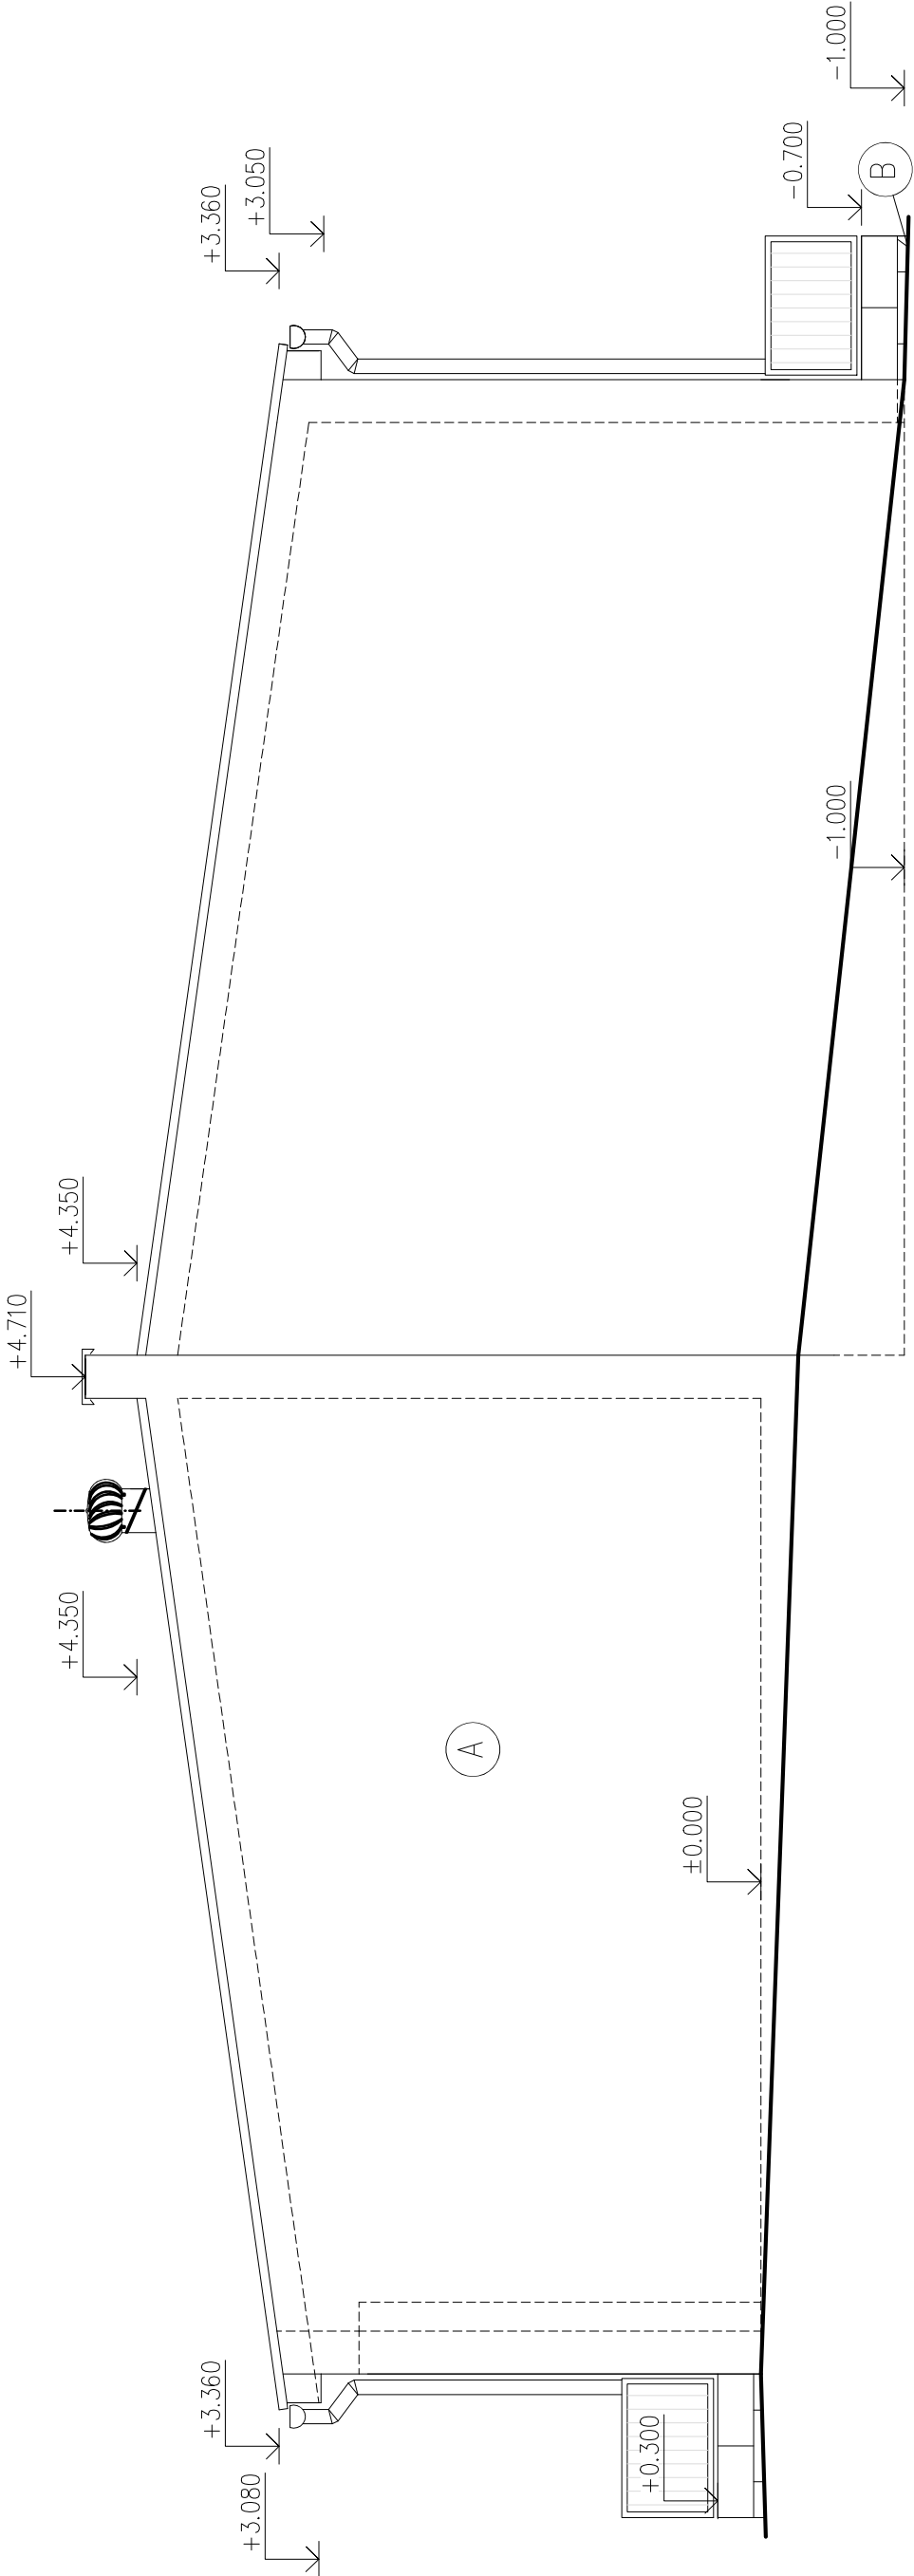

LEGENDA POVRCHŮ

- A** OMÍTKA SILIKONOVÁ ZRNITOST 1,5mm
BARVA BÍLO – ŠEDÁ
- B** TVÁRNICE ZTRACENÉHO BEDNĚNÍ – POHLEDOVÉ
- C** STŘEŠNÍ KRYTINA Z TRAPÉZOVÉHO PLECHU S
ANTIKONDENZAČNÍ SPODNÍ VRSTVOU
BARVA ŠEDÁ / STŘEDNĚ TMAVÝ ODSTÍN /
- D** PLECHOVÁ VRATA DVOUKŘÍDLÁ
BARVA ŠEDÁ / STŘEDNĚ TMAVÝ ODSTÍN /
- KLEMPÍŘSKÉ PRVKY,ZÁMEČNICKÉ PRVKY, VRATA
BARVA ŠEDÁ / STŘEDNĚ TMAVÝ ODSTÍN /

STAVO THERM PROJEKCE	ZODPOVĚDNÝ PROJEKTANT	VYPRACOVAL
	ING.KŘEHLÍK	ING.KŘEHLÍK
	<i>Křehlík</i>	
	OBEC: HAVLÍČKŮV BROD	KRAJ: VYSOČINA
INVESTOR: Technické služby Havlíčkův Brod,Na Valech 3525,58001 H.Brod		
Revitalizace areálu Technických služeb U Cihláře,H.Brod		
SO.707 VÝSTAVBA GARÁŽÍ + SKLADU MATERIÁLU		
D.1.1 – ARCHITEKTONICKO STAVEBNÍ ŘEŠENÍ		
VÝKRES:		
POHLED SZ		
STUPEŇ:	DPS	
DATUM:	02/2025	
ZAK.ČÍSLO:	23 009/1	
MĚŘÍTKO:	Č.V.	
1:50	D.707–1.1.2.10	