


ŘEZ A-A

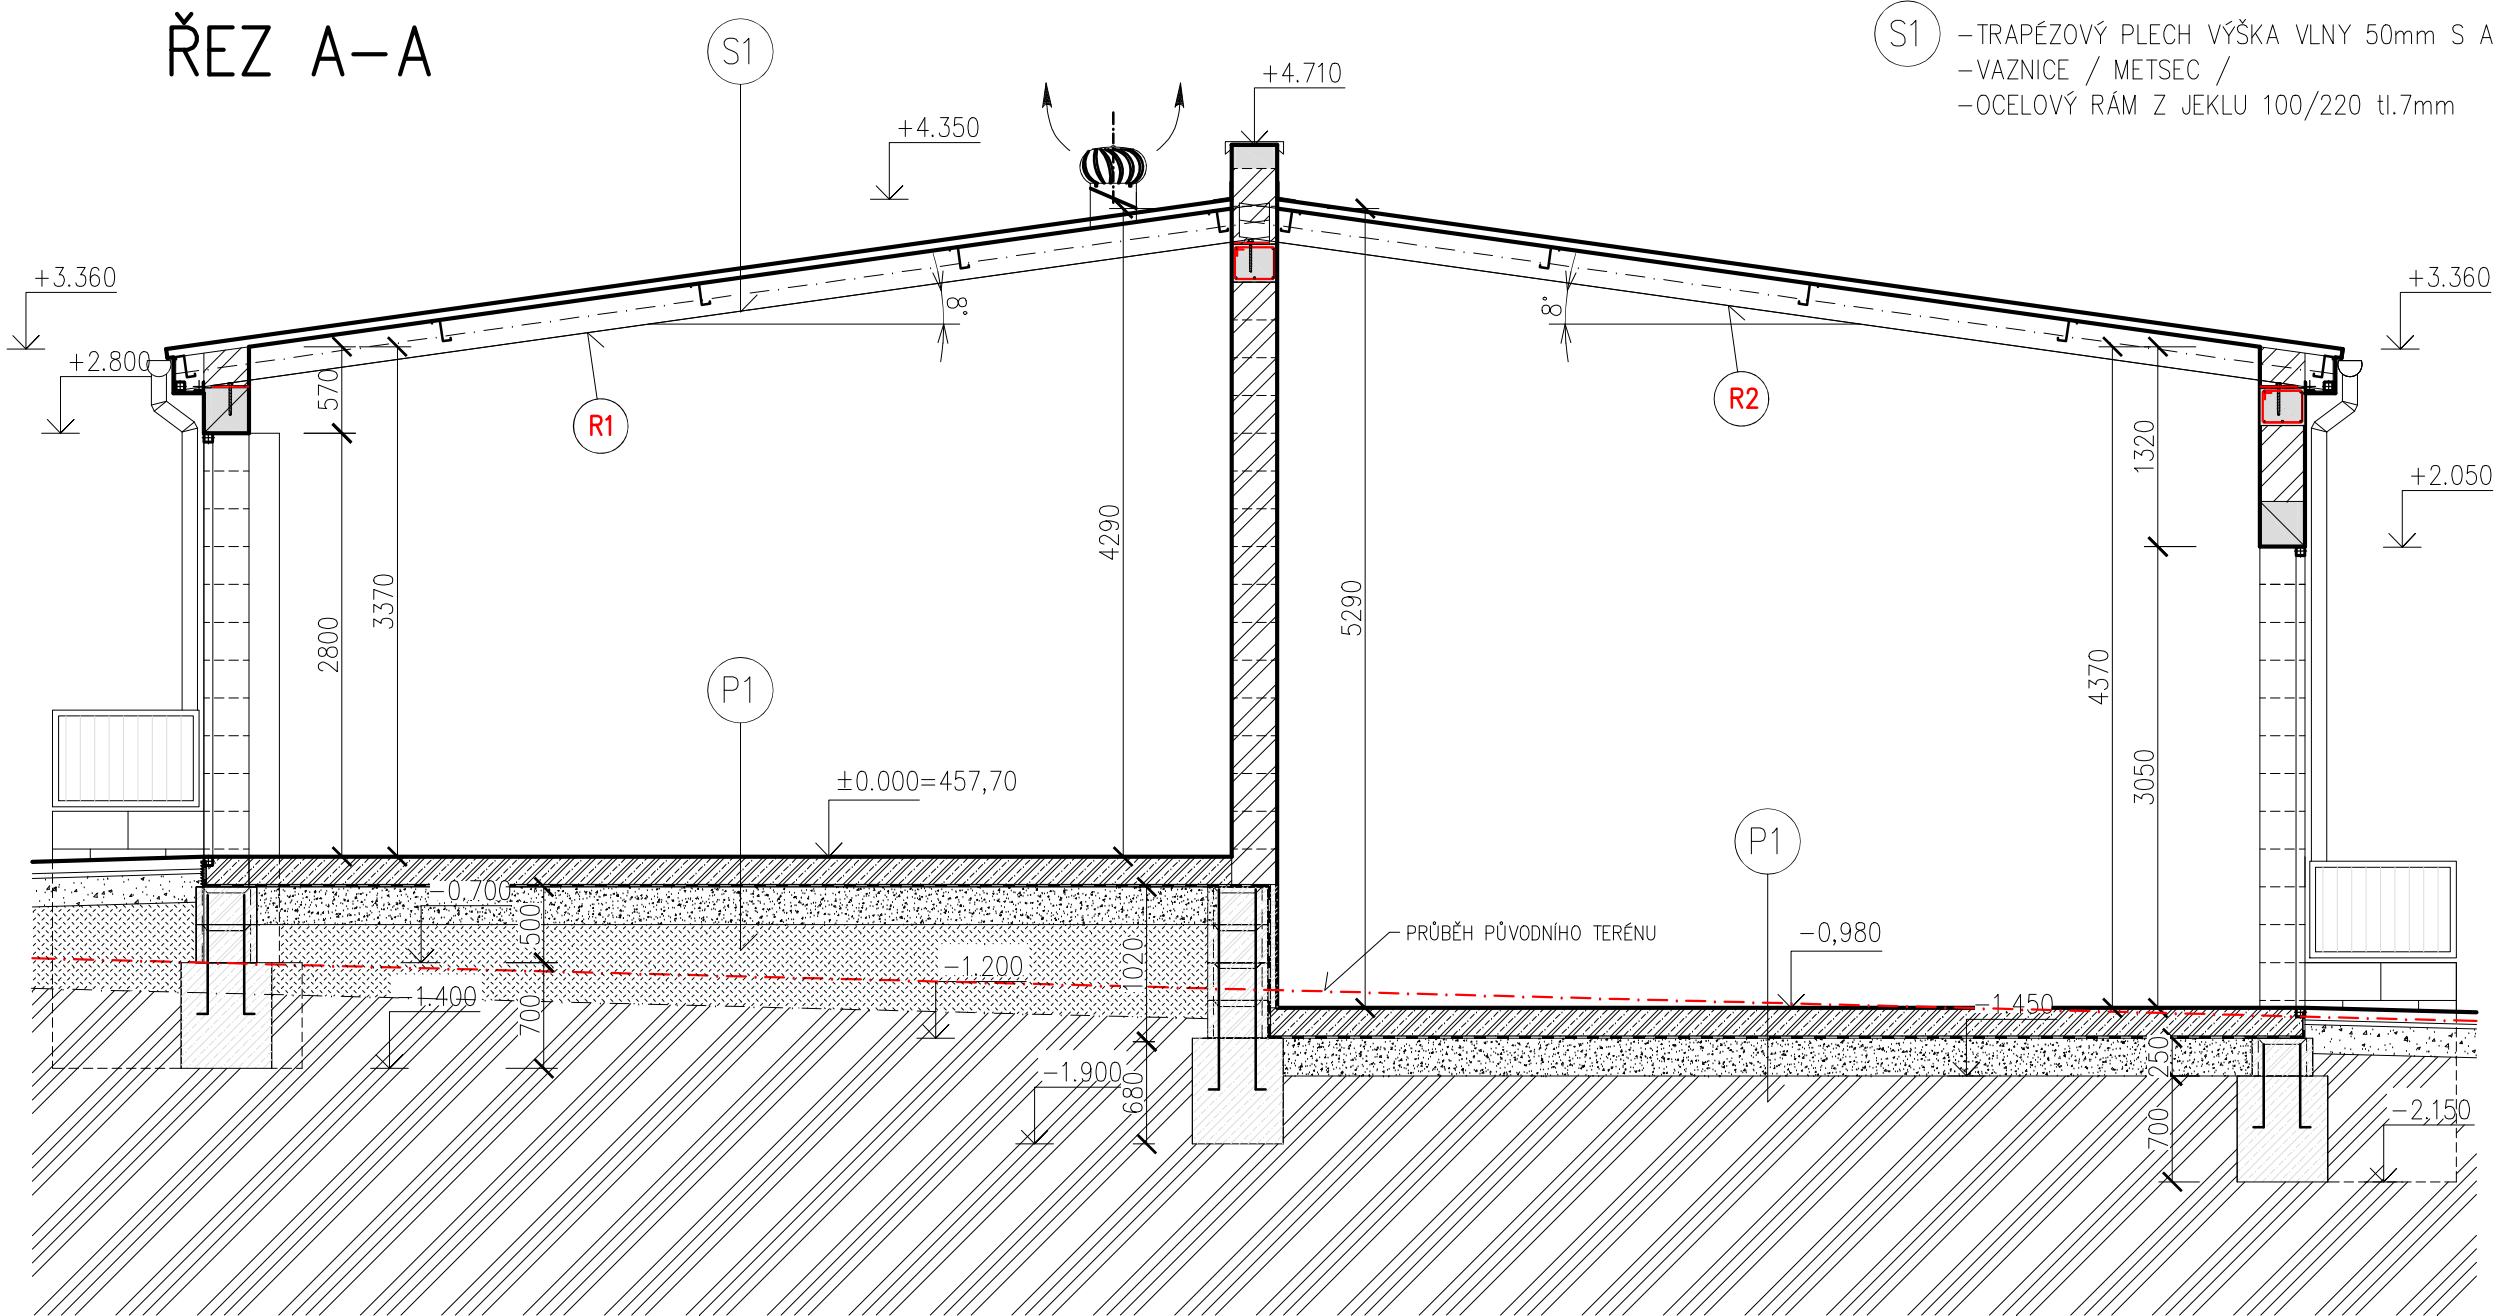

S1 –TRAPÉZOVÝ PLECH VÝŠKA VLNY 50mm S ANTIKONDENZAČNÍ SPODNÍ VRSTVOU
–VAZNICE / METSEC /
–OCELOVÝ RÁM Z JEKLU 100/220 tl.7mm

P1

–KORUNDOVÝ VSYP
–BETON C25/30 VYZTUŽENÝ OCELOVÝMI OCEL.VLÁKNY TL.200mm
–SEPARAČNÍ POLYPROPYLENOVÁ GEOTEXTÍLIE (300g/m2) 1mm
–HYDROIZOLAČNÍ PROTIRADONOVÁ FÓLIE Z PVC–P, –TL.2mm
–SEPARAČNÍ POLYPROPYLENOVÁ GEOTEXTÍLIE (300g/m2) 1mm
–ŠTĚRKODRŤ UZAVŘENÁ KAMENNÝM PRACHEM tl.250mm
–HUTNĚNÝ NÁSYP (DLE ČSN 73 61 33,TAB.A1)VHODNÝ PRO POJEZD –MONTÁŽNÍCH MECHANISMŮ
–HUTNĚNÝ NÁSYP (DLE ČSN 73 61 33, TAB A1) – DO TĚTO VRSTVY LZE ZAPRACOVAT ZEMINU Z VÝKOPŮ PRO PATKY
TRÍDY S2/SP+G...TL.CCA 0–750mm PŘEHUTNĚNÍ PLÁŇ Edef,2=35Mpa

LEGENDA HMOT

- NOSNÁ STĚNA Z KERAMICKÝCH BROUŠENÝCH TVÁRNIC 247x300x249 mm
 $\lambda_{0, dry, unit} 0,17 \text{ W/(m.K)}$
Vážená laboratorní neprůzvučnost
 $R_w = 48 \text{ dB}$
PEVNOST V TLAKU P15
- BETON C25/30 VYZTUŽENÝ OCELOVÝMI OCEL.VLÁKNY TL.200mm
- ŠTĚRKODRŤ UZAVŘENÁ KAMENNÝM PRACHEM tl.250mm
- PŮVODNÍ TERÉN – ELUVIUM, S4/SM
- HUTNĚNÝ NÁSYP

R1 R2

RÁMOVÁ PŘÍČEL / NOSNÁ KONSTRUKCE STŘECHY / KOTVENÁ DO VĚNCE
OCELOVÝ PROFIL 150/250mm. TL.6mm

±0,00=457,70

ZODPOVĚDNÝ PROJEKTANT	VYPRACOVAL	STAVO THERM PROJEKCE	
ING.KŘEHLÍK	ING.KŘEHLÍK		
OBEC: HAVLÍČKŮV BROD	KRAJ: VYSOČINA		
INVESTOR: Technické služby Havlíčkův Brod, Na Valech 3525,58001 H.Brod		STUPEŇ:	DPS
Revitalizace areálu Technických služeb U Cihláře, H. Brod		DATUM:	02/2025
SO.707 VÝSTAVBA GARÁŽÍ + SKLADU MATERIÁLU		ZAK.ČÍSLO:	23 009/1
D.1.1 – ARCHITEKTONICKO STAVEBNÍ ŘEŠENÍ		MĚŘÍTKO:	Č.V.
VÝKRES:		1:50	D.707–1.1.2.3
ŘEZ A-A			