


ŘEZ B-B

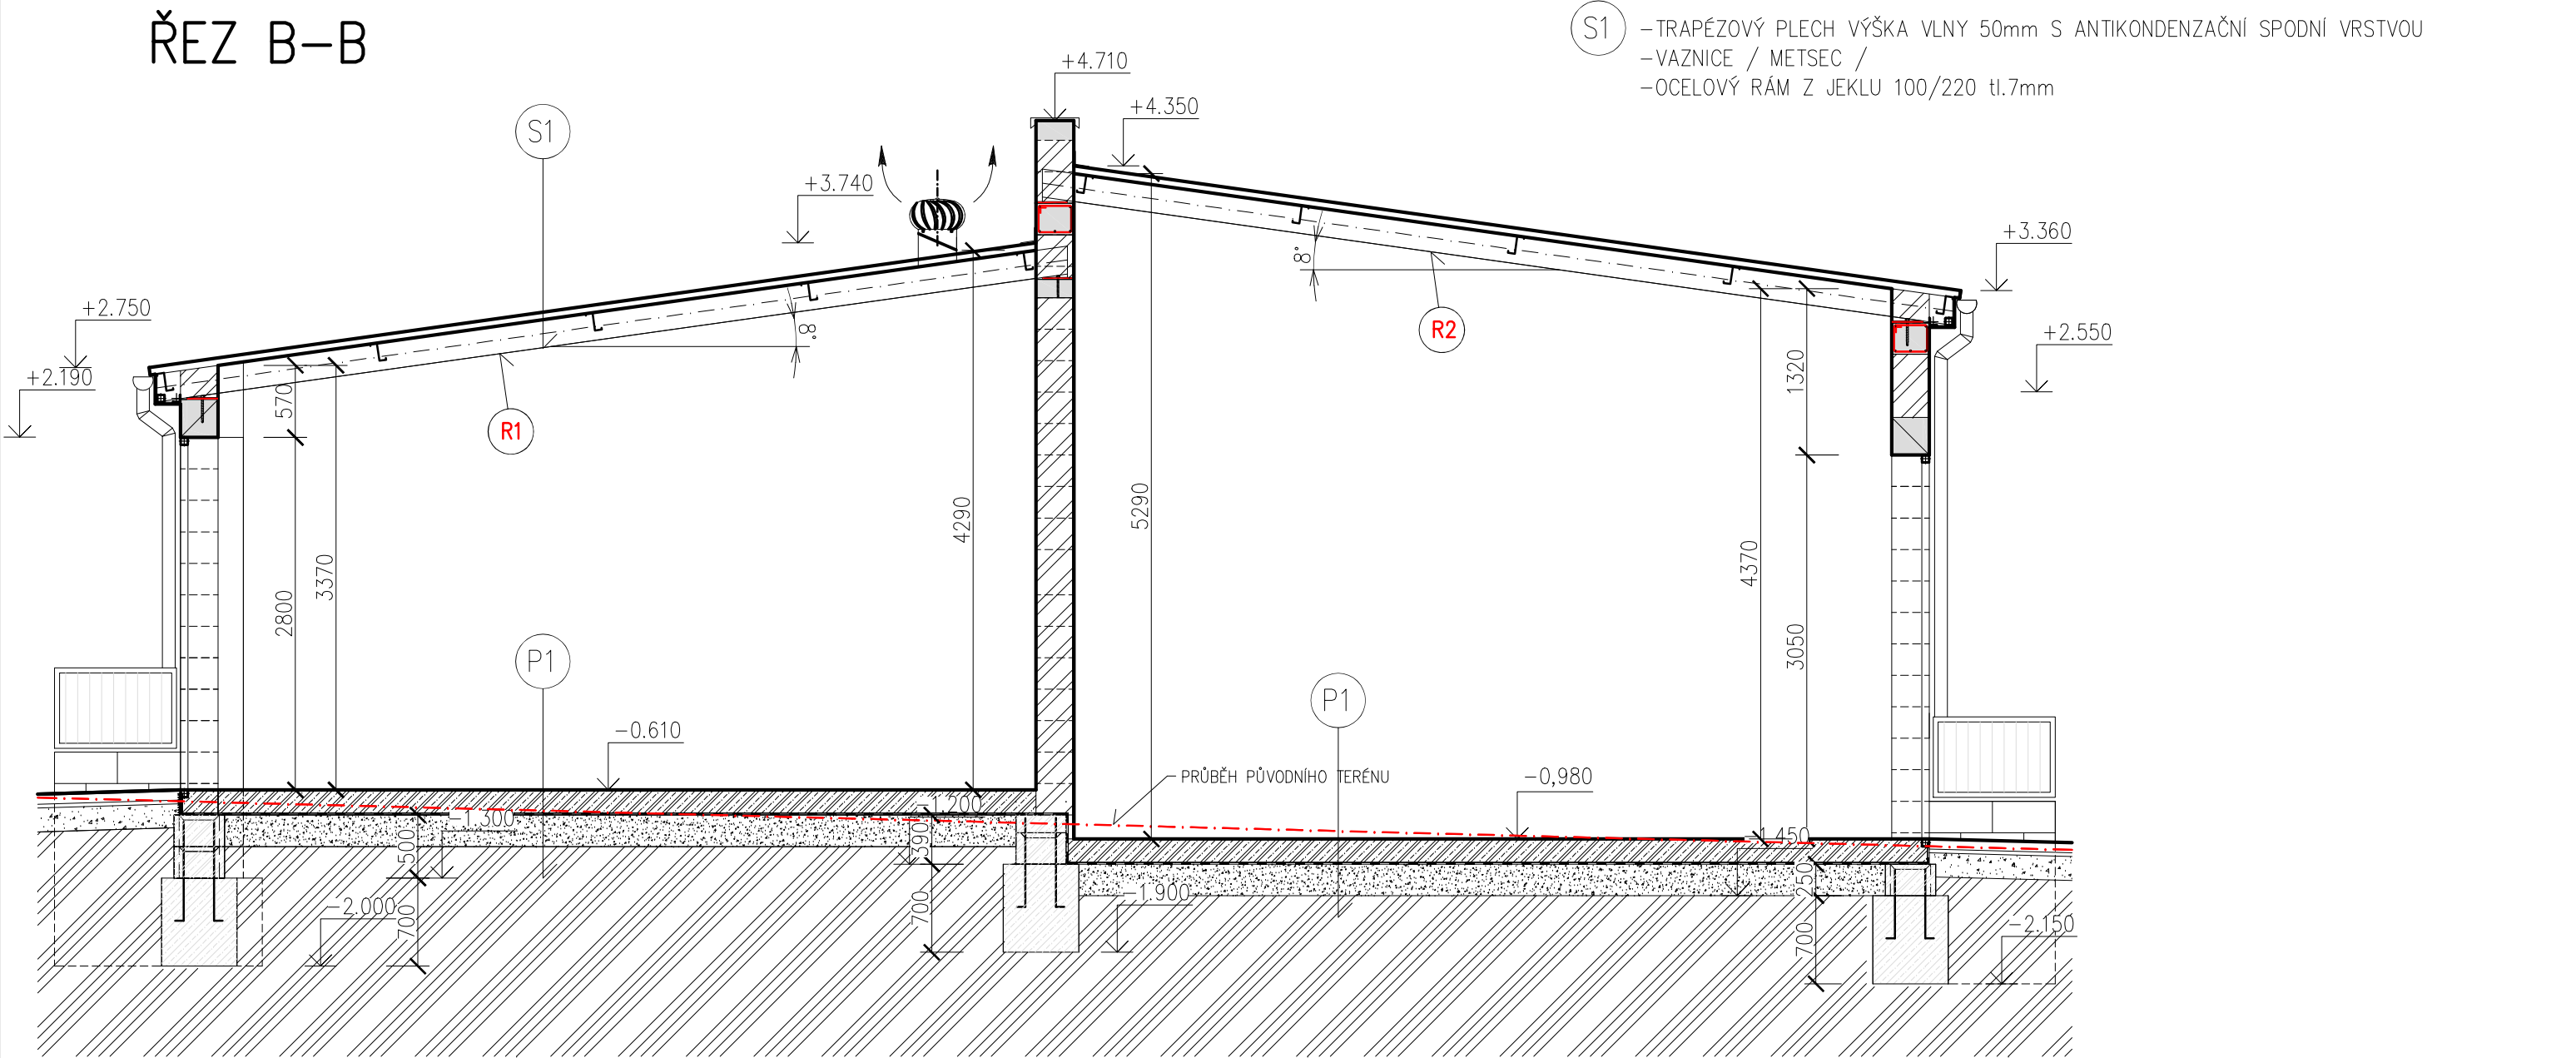

P1

- KORUNDOVÝ VSYP
- BETON C25/30 VYZTUŽENÝ OCELOVÝMI OCEL.VLÁKNY TL.200mm
- SEPARAČNÍ POLYPROPYLENOVÁ GEOTEXTÍLIE (300g/m2) 1mm
- HYDROIZOLAČNÍ PROTIRADONOVÁ FÓLIE Z PVC-P, -TL.2mm
- SEPARAČNÍ POLYPROPYLENOVÁ GEOTEXTÍLIE (300g/m2) 1mm
- ŠTĚRKODRŤ UZAVŘENÁ KAMENNÝM PRACHEM tl.250mm
- HUTNĚNÝ NÁSYP (DLE ČSN 73 61 33,TAB.A1)VHODNÝ PRO POJEZD -MONTÁŽNÍCH MECHANISMŮ
- HUTNĚNÝ NÁSYP (DLE ČSN 73 61 33, TAB A1) - DO TÉTO VRSTVY LZE ZAPRACOVAT ZEMINU Z VÝKOPŮ PRO PATKY
- TRÍDY S2/SP+G...TL.CCA 0-750mm PŘEHUTNĚNÍ PLÁŇ Edef,2=35Mpa

LEGENDA HMOT

- NOSNÁ STĚNA Z KERAMICKÝCH BROUŠENÝCH TVÁRNIC 247x300x249 mm $\lambda_{0, dry, unit} 0,17 \text{ W/(m.K)}$ Vážená laboratorní neprůzvučnost $R_w = 48 \text{ dB}$ PEVNOST V TLAKU P15
- BETON C25/30 VYZTUŽENÝ OCELOVÝMI OCEL.VLÁKNY TL.200mm
- ŠTĚRKODRŤ UZAVŘENÁ KAMENNÝM PRACHEM tl.250mm
- PŮVODNÍ TERÉN - ELUVIUM, S4/SM
- HUTNĚNÝ NÁSYP

R1 R2

RÁMOVÁ PŘÍČEL / NOSNÁ KONSTRUKCE STŘECHY / KOTVENÁ DO VĚNCE
OCELOVÝ PROFIL 150/250mm. TL.6mm

±0,00=457,70

ZODPOVĚDNÝ PROJEKTANT	VYPRACOVAL	STAVO THERM PROJEKCE	
ING.KŘEHLÍK	ING.KŘEHLÍK		
OBEC: HAVLÍČKŮV BROD	KRAJ: VYSOČINA		
INVESTOR: Technické služby Havlíčkův Brod, Na Valech 3525, 58001 H. Brod		STUPEŇ:	DPS
Revitalizace areálu Technických služeb U Cihláře, H. Brod SO.707 VÝSTAVBA GARÁŽÍ + SKLADU MATERIÁLU D.1.1 - ARCHITEKTONICKO STAVEBNÍ ŘEŠENÍ		DATUM:	02/2025
		ZAK.ČÍSLO:	23 009/1
		MĚŘÍTKO:	Č.V.
VÝKRES:		1:50	D.707-1.1.2.4
ŘEZ B-B			