
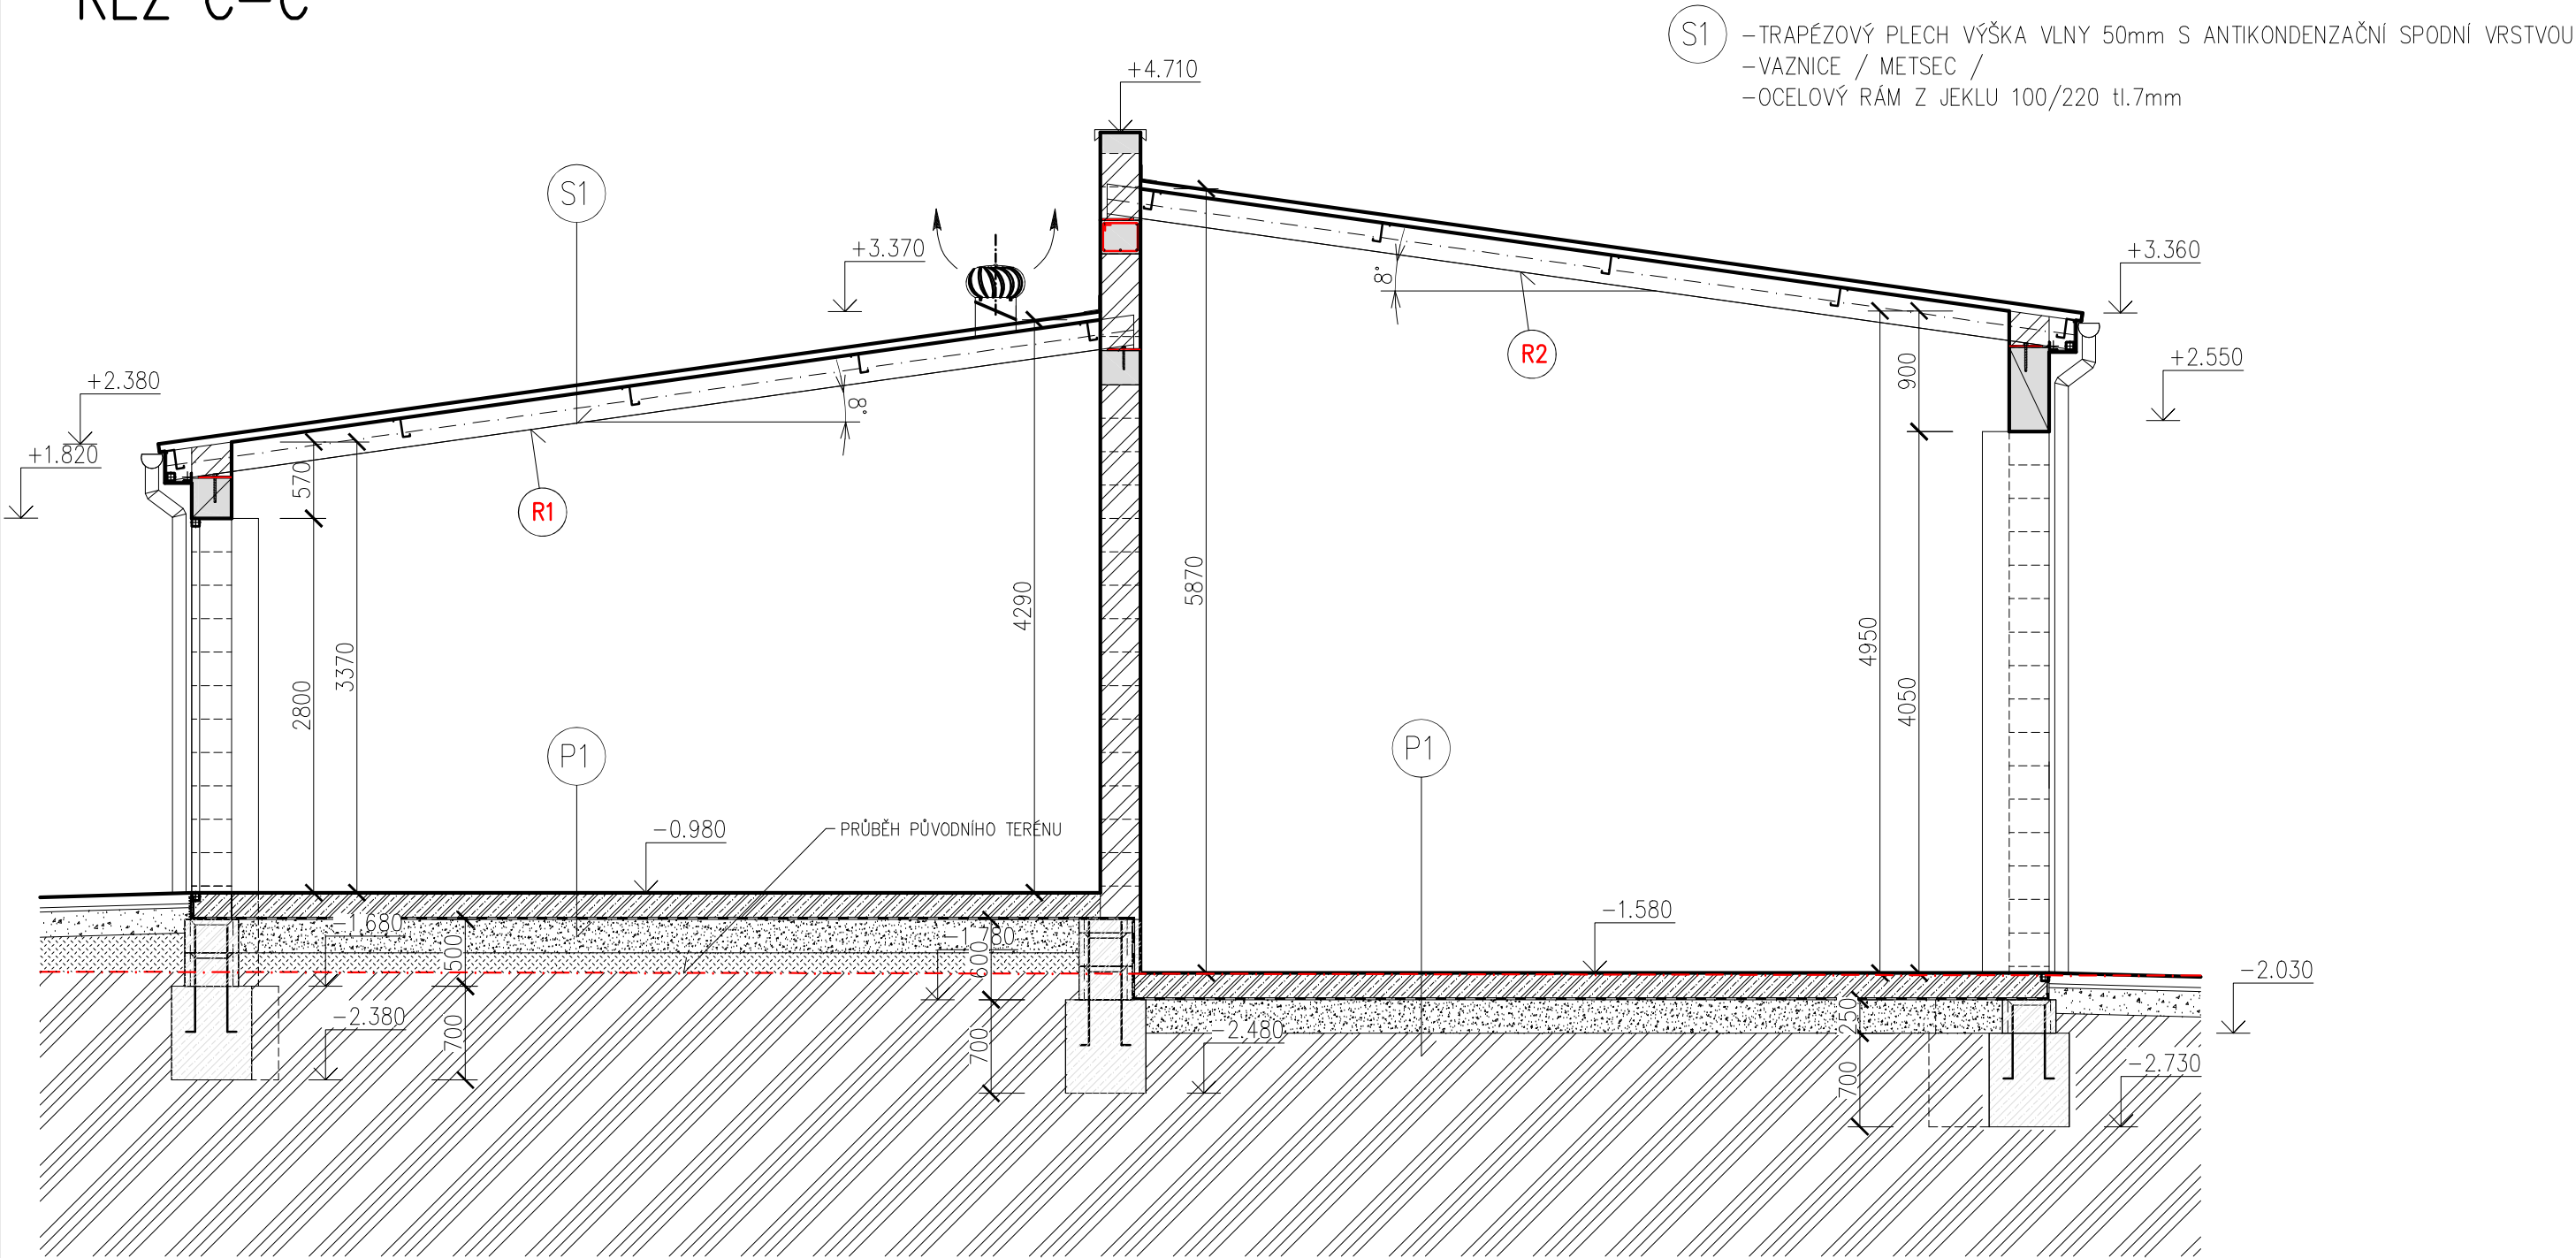


ŘEZ C-C

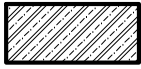

LEGENDA HMOT

- 

NOSNÁ STĚNA Z KERAMICKÝCH BROUŠENÝCH TVÁRNIC
247x300x249 mm
 $\lambda_{0, dry, unit} 0,17 \text{ W/(m.K)}$
Vážená laboratorní neprůzvučnost
 $R_w = 48 \text{ dB}$
PEVNOST V TLAKU P15
- 

BETON C25/30 VYZTUŽENÝ OCELOVÝMI OCEL.VLÁKNY TL.200mm
- 

ŠTĚRKODŘŤ UZAVŘENÁ KAMENNÝM PRACHEM tl.250mm
- 

PŮVODNÍ TERÉN - ELUVIUM, S4/SM
- 

HUTNĚNÝ NÁSYP

R1 R2 RÁMOVÁ PŘÍČEL / NOSNÁ KONSTRUKCE STŘECHY / KOTVENÁ DO VĚNCE
OCELOVÝ PROFIL 150/250mm. TL.6mm
±0,00=457,70

ZODPOVĚDNÝ PROJEKTANT	VYPRACOVAL	STAVO THERM PROJEKCE	
ING.KŘEHLÍK	ING.KŘEHLÍK		
			
OBEC: HAVLÍČKŮV BROD	KRAJ: VYSOČINA		
INVESTOR: Technické služby Havlíčkův Brod, Na Valech 3525, 58001 H. Brod		STUPEŇ:	DPS
Revitalizace areálu Technických služeb U Cihláře, H. Brod SO.707 VÝSTAVBA GARÁŽÍ + SKLADU MATERIÁLŮ D.1.1 – ARCHITEKTONICKO STAVEBNÍ ŘEŠENÍ		DATUM:	02/2025
		ZAK.ČÍSLO:	23 009/1
		MĚŘÍTKO:	Č.V.
VÝKRES: ŘEZ C-C		1:50	D.707-1.1.2.5

- P1**
- KORUNDOVÝ VSYP
 - BETON C25/30 VYZTUŽENÝ OCELOVÝMI OCEL.VLÁKNY TL.200mm
 - SEPARAČNÍ POLYPROPYLENOVÁ GEOTEXTILIE (300g/m2) 1mm
 - HYDROIZOLAČNÍ PROTIRADONOVÁ FÓLIE Z PVC-P, -TL.2mm
 - SEPARAČNÍ POLYPROPYLENOVÁ GEOTEXTILIE (300g/m2) 1mm
 - ŠTĚRKODŘŤ UZAVŘENÁ KAMENNÝM PRACHEM tl.250mm
 - HUTNĚNÝ NÁSYP (DLE ČSN 73 61 33, TAB.A1) VHODNÝ PRO POJEZD -MONTÁŽNÍCH MECHANISMŮ
 - HUTNĚNÝ NÁSYP (DLE ČSN 73 61 33, TAB A1) - DO TĚTO VRSTVY LZE ZAPRACOVAT ZEMINU Z VÝKOPŮ PRO PATKY
 - TŘÍDY S2/SP+G...TL.CCA 0-750mm PŘEHUTNĚNÍ PLÁŇ Edef,2=35Mpa