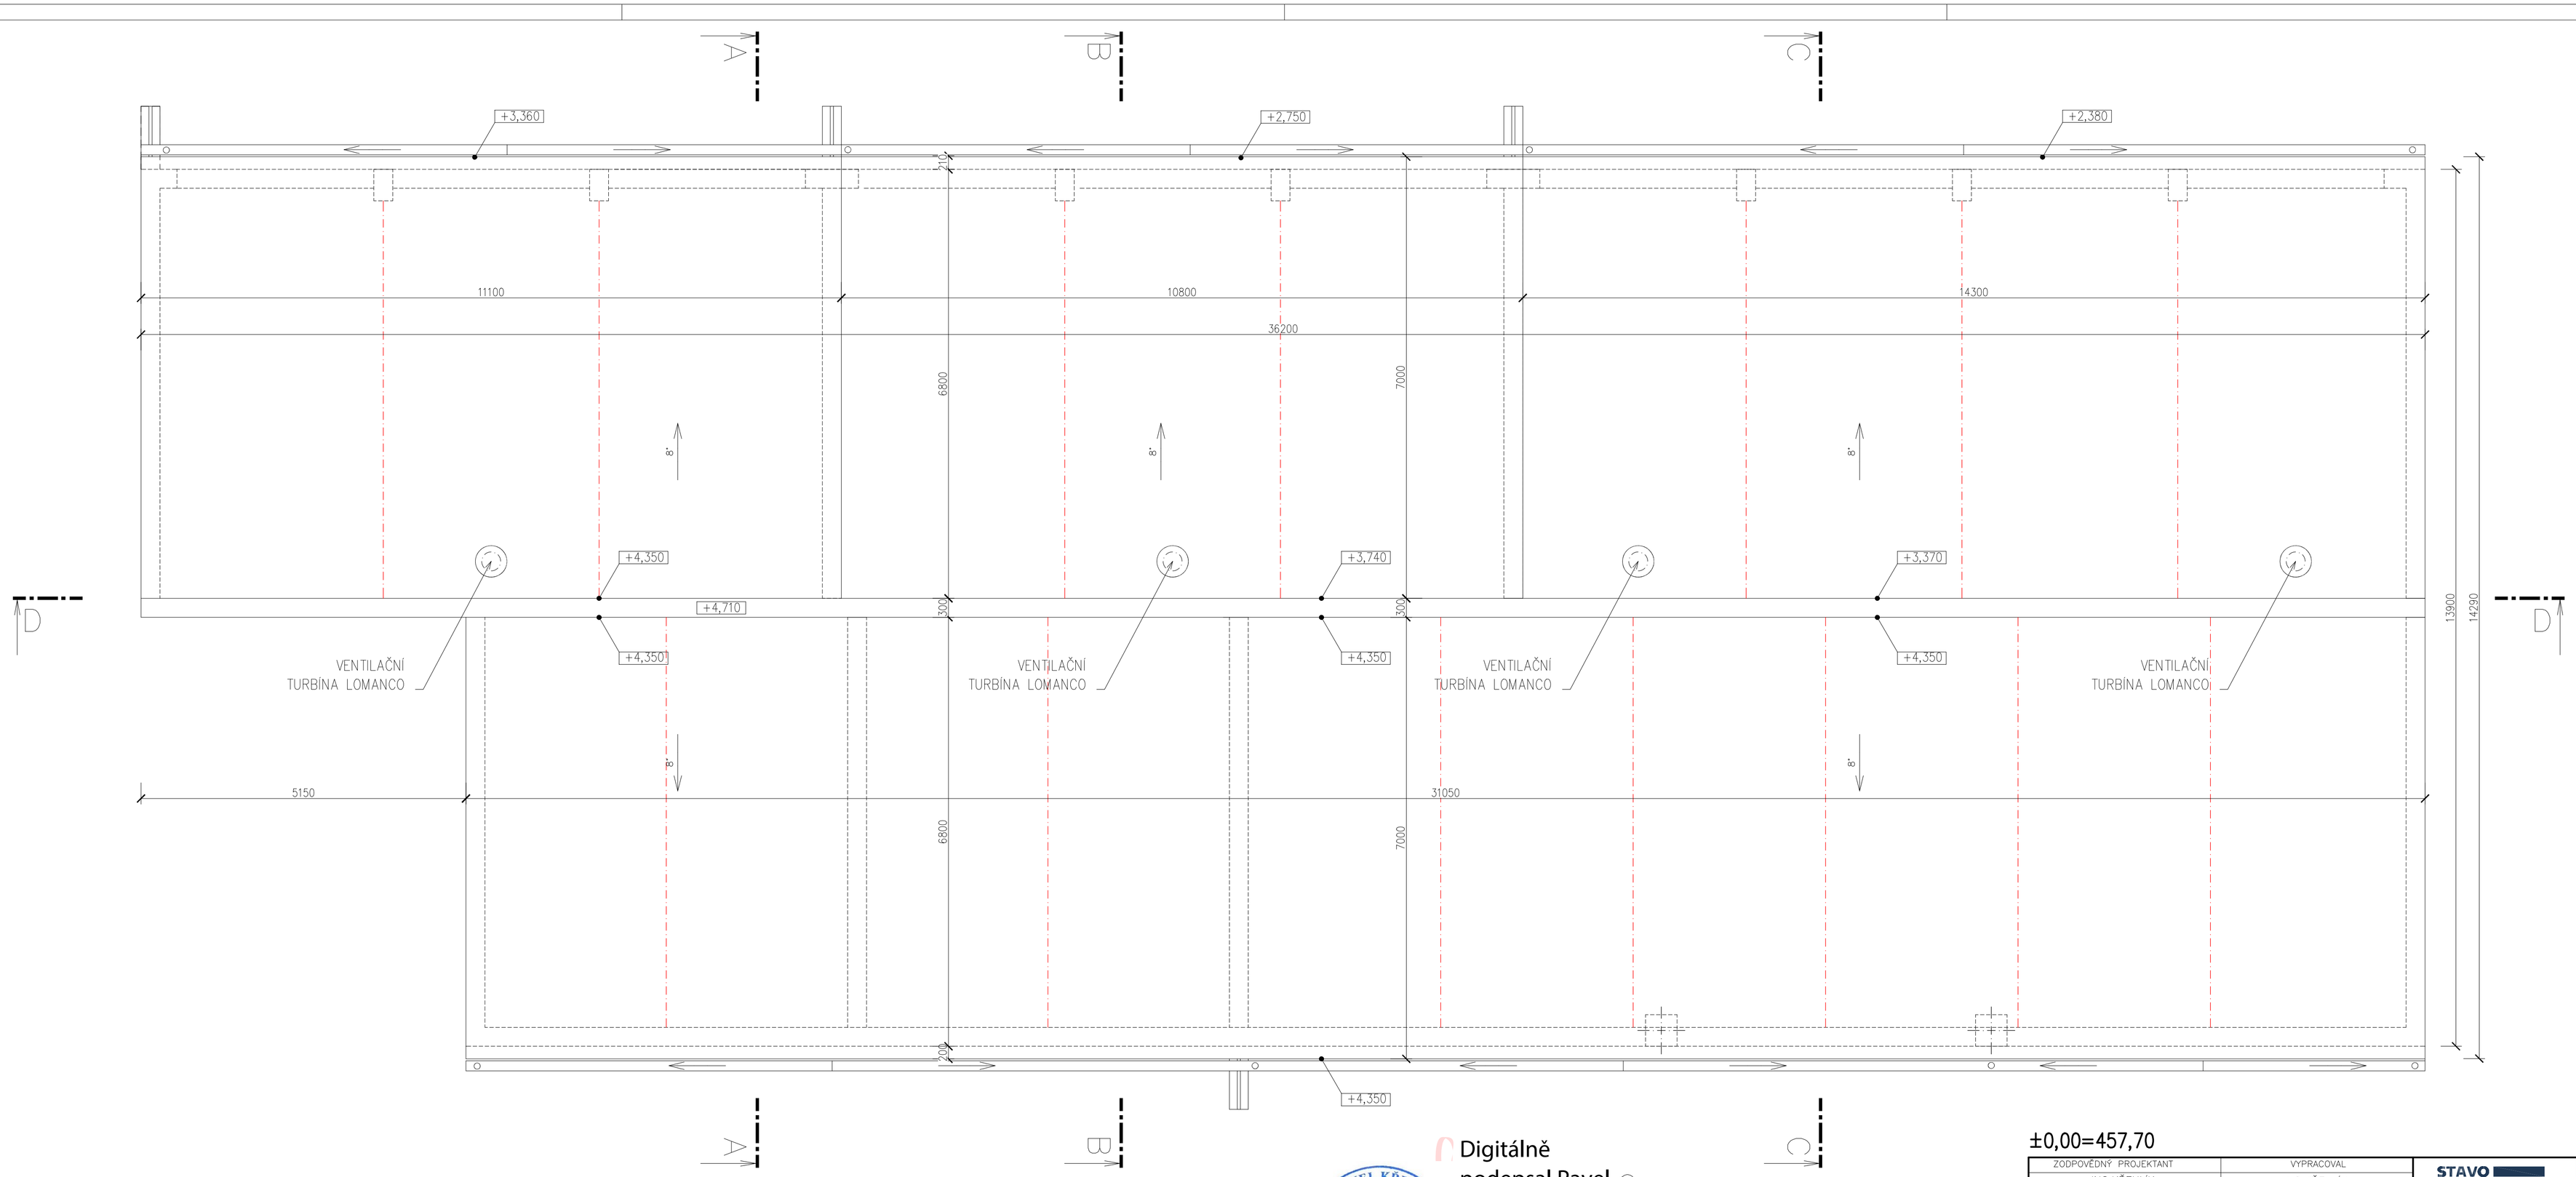

±0,00=457,70

Digitálně podepsal Pavel Křehlík, Ing.
Datum: 2025.11.21 10:48:23 +01'00'

ZODPOVĚDNÝ PROJEKTANT: ING.KŘEHLÍK	VYPRACOVAL: ING.KŘEHLÍK	STAVO THERM PROJEKCE
OBEC: HAVLÍČKŮV BROD	KRAJ: VYSOČINA	
INVESTOR: Technické služby Havlíčkův Brod,Na Valech 3525,58001 H.Brod		
Revitalizace areálu Technických služeb U Cihlářе,H.Brod SO.707 VÝSTAVBA GARÁŽÍ + SKLADU MATERIÁLU D.1.1 – ARCHITEKTONICKO STAVEBNÍ ŘEŠENÍ	STUPEŇ: DPS	
	DATUM: 02/2025	
	ZAK.ČÍSLO: 23 009/1	
VÝKRES: **VÝKRES STŘEŠNÍHO PLÁŠTĚ**	MĚŘÍTKO: 1:50	Č.V. **D.706–1.1.2.7**

VÝKRES STŘEŠNÍHO PLÁŠTĚ