


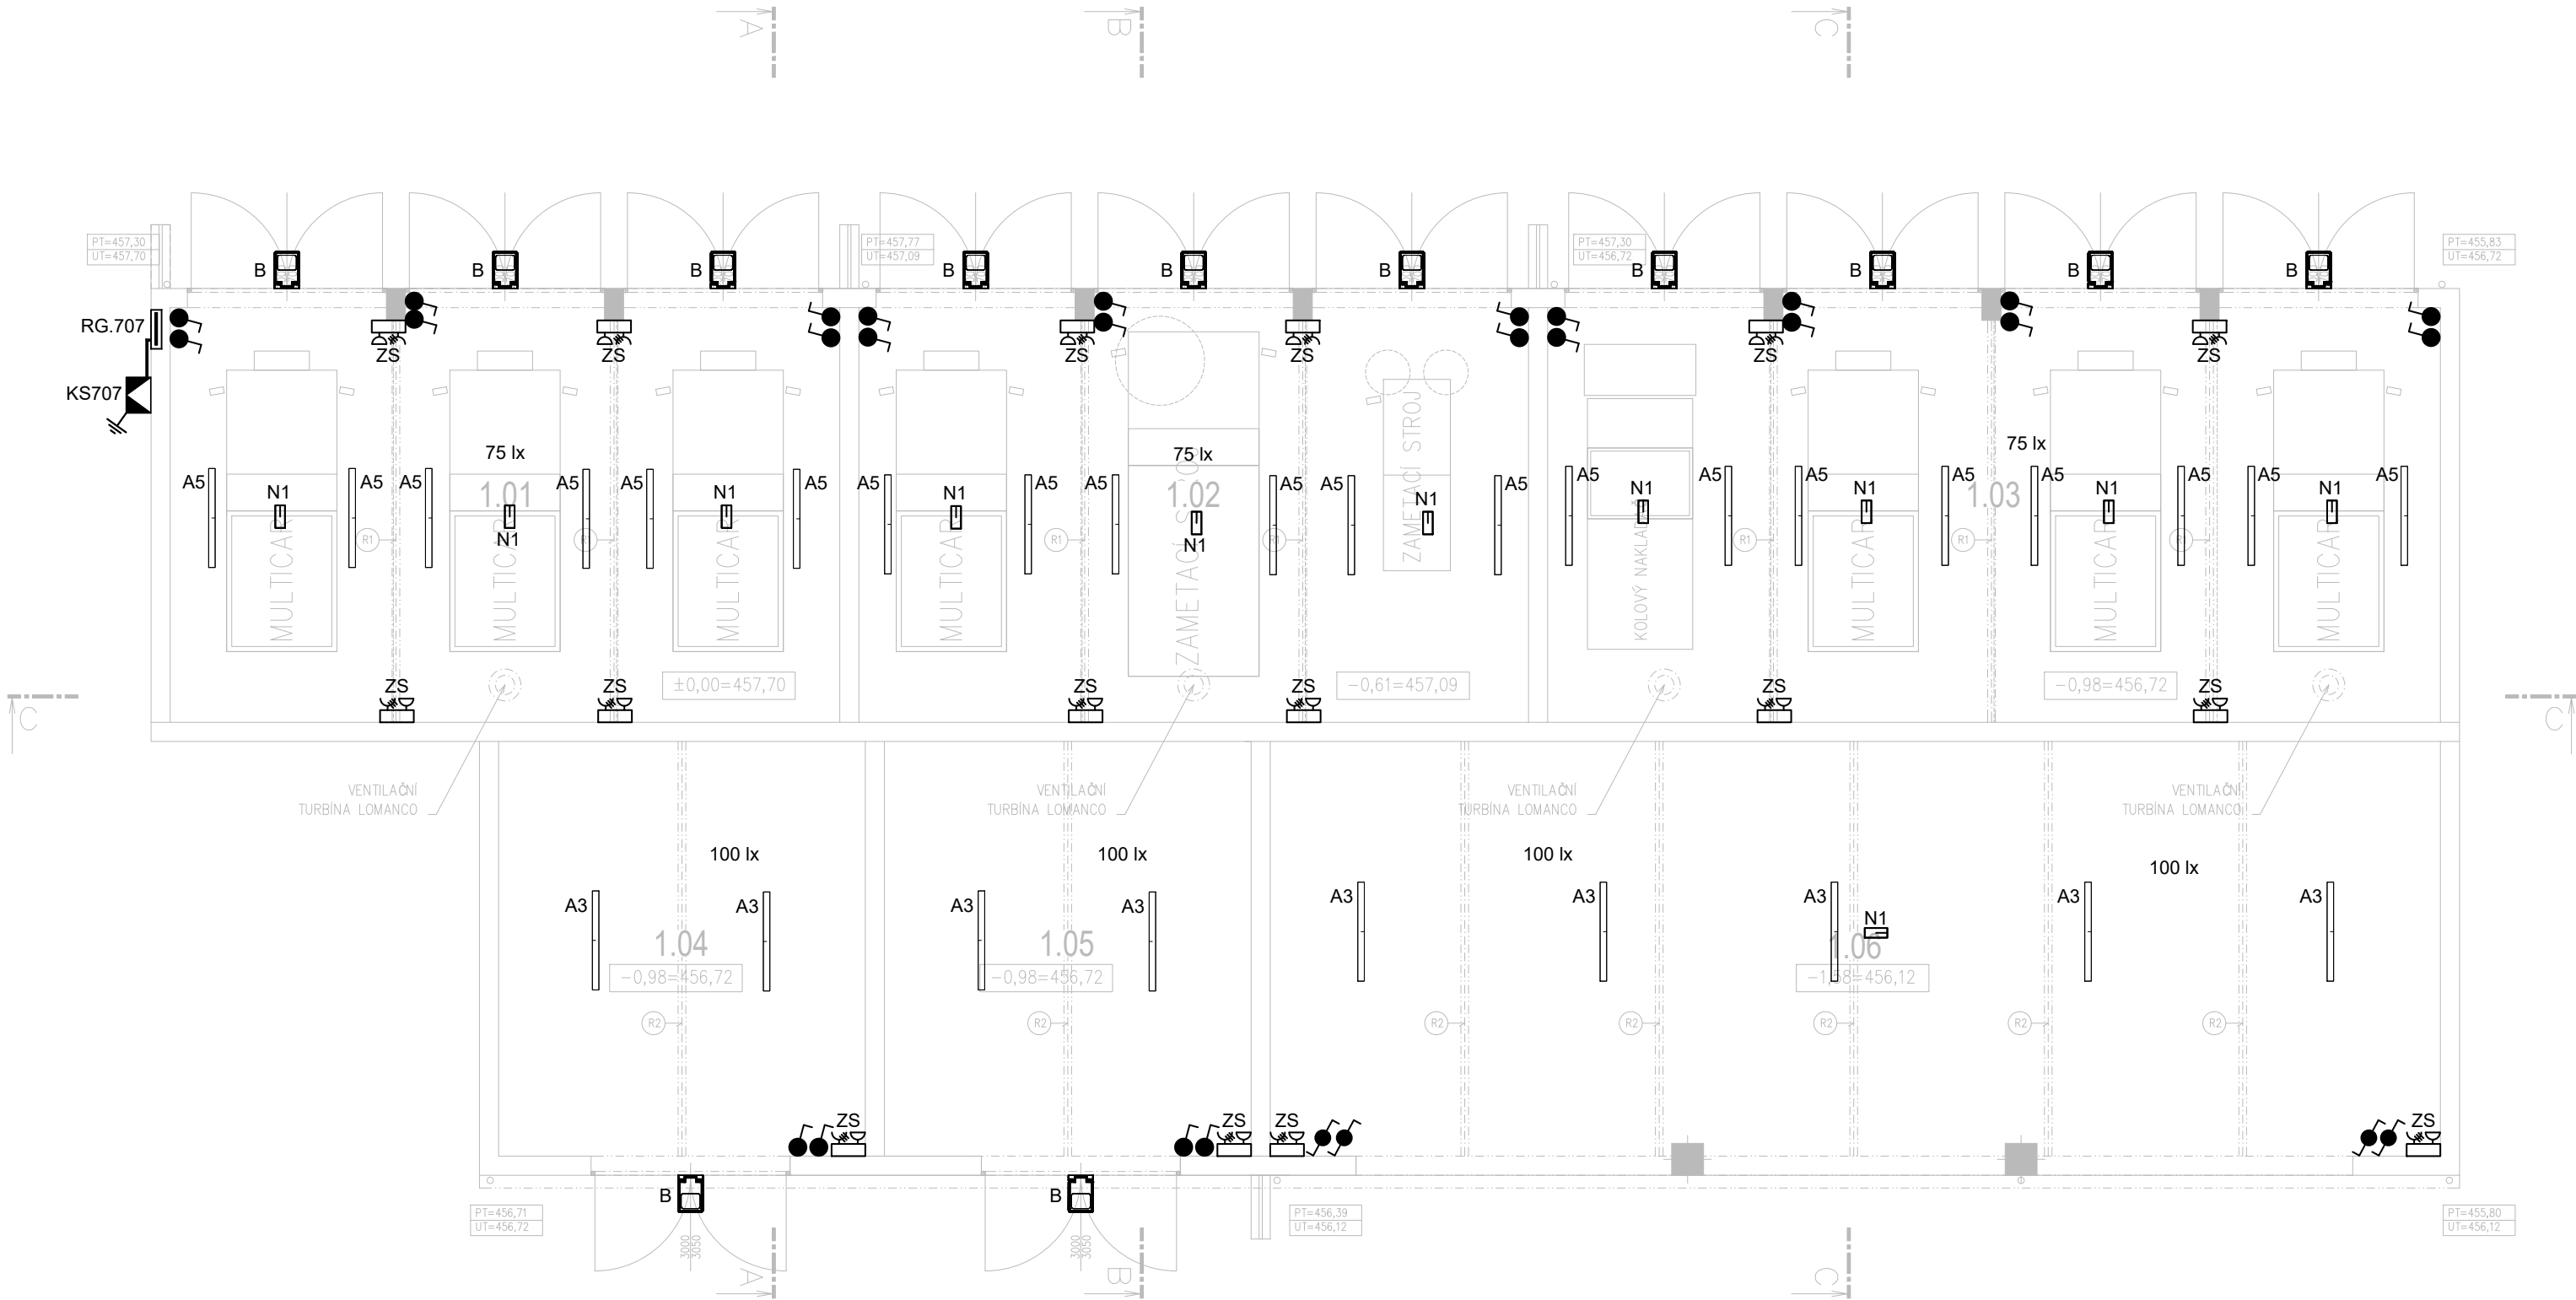

LEGENDA:

- A3 PŘISAZENÉ LED SVÍTIDLO, 49W, 4000K, 6000lm, IP66
- A5 PŘISAZENÉ LED SVÍTIDLO, 35W, 4000K, 4000lm, IP66
- B LED REFLEKTOROVÉ SVÍTIDLO 50W, 4000K, 6200lm, IP66
- N1 PŘISAZENÉ ANTIPANICKÉ OSVĚTLENÍ LED 1,7W, 1700lm, IP65 S VLASTNÍM BATERIOVÝM ZDROJEM T=60MINUT
- xxx lx MINIMÁLNÍ HLADINA OSVĚTLENOSTI
- SP SPÍNAČ NA POVRCH, ŘAZENÍ 1, 10A/250V, IP44
- SP6 PŘEPÍNAČ STŘÍDAVÝ NA POVRCH, ŘAZENÍ 6, 10A/250V, IP44
- ZS ZÁSUVKOVÁ SKŘÍŇ, IP44 - ZÁS. 1x 32A/400V
- ZÁS. 1x 16A/400V
- ZÁS. 4x 16A/250V
- ELEKTRICKÝ VÝVOD 230V
- ELEKTRICKÝ VÝVOD 400V
- ROZVADĚČ NN
- KSx POJISTKOVÁ KABELOVÁ SKŘÍŇ V PROVEDENÍ KOMPAKTNÍ PILÍŘ
- EL. TRASA

Tabulka místností		
Číslo	Název	Plocha [m ²]
1.01	GARÁŽE Č.1	70,38
1.02	GARÁŽE Č.2	70,38
1.03	GARÁŽE Č.3	93,82
1.04	SKLAD DROBNÝCH MECHANISMŮ	38,12
1.05	SKLAD ZIMNÍCH NÁSTAVEB	38,12
1.06	SKLAD NÁŘADÍ	123,46

Celková plocha [m²]: 434,28

NEDÍLNOU SOUČÁSTÍ TÉTO VÝKRESOVÉ ČÁSTI DOKUMENTACE JE TECHNICKÁ ZPRÁVA!!!

Tato dokumentace je určena pouze pro stavební řízení (DSP).
V tomto stupni je proveden pouze hrubý návrh a zpracovatel této projektové dokumentace nepřebírá jakékoliv záruky a odpovědnost za případné škody, vzniklé použitím této dokumentace k jiným účelům, než k jakým je určena.

PROJEKT EI POUZE KE STAVEBNÍMU ŘÍZENÍ (DSP)
PROUDOVÁ SOUSTAVA: TN-C-S 3+N+PE 50Hz 230/400V
OCHRANA: AUTOMATICKÉ ODPOJENÍ OD ZDROJE DLE ČSN 33 2000-4-41, ZVÝŠENÁ OCHRANNÝM POSPOJENÍM, PROUDOVÝM CHRÁNIČEM.

ZODPOVĚDNÝ PROJEKTANT	VYPRACOVAL	STAVO THERM PROJEKCE	
KAREL SVOBODA	RADEK ZDRAŽIL		
OBEC: HAVLÍČKŮV BROD	KRAJ: VYSOČINA		
INVESTOR: Technické služby Havlíčkův Brod,Na Valech 3525,58001 H.Brod			
Revitalizace areálu Technických služeb U Cihláře,H.Brod SO.707 VÝSTAVBA GARÁŽÍ + SKLADU MATERIÁLU D.1.2.3 ELEKTROINSTALACE		STUPEŇ:	DSP
		DATUM:	06/2025
		ZAK.ČÍSLO:	ZK25/23
VÝKRES:		MĚŘITKO:	Č.V.
Púdorys 1.NP_Elektroinstalace		1:100	707-D.1.2.3.2