


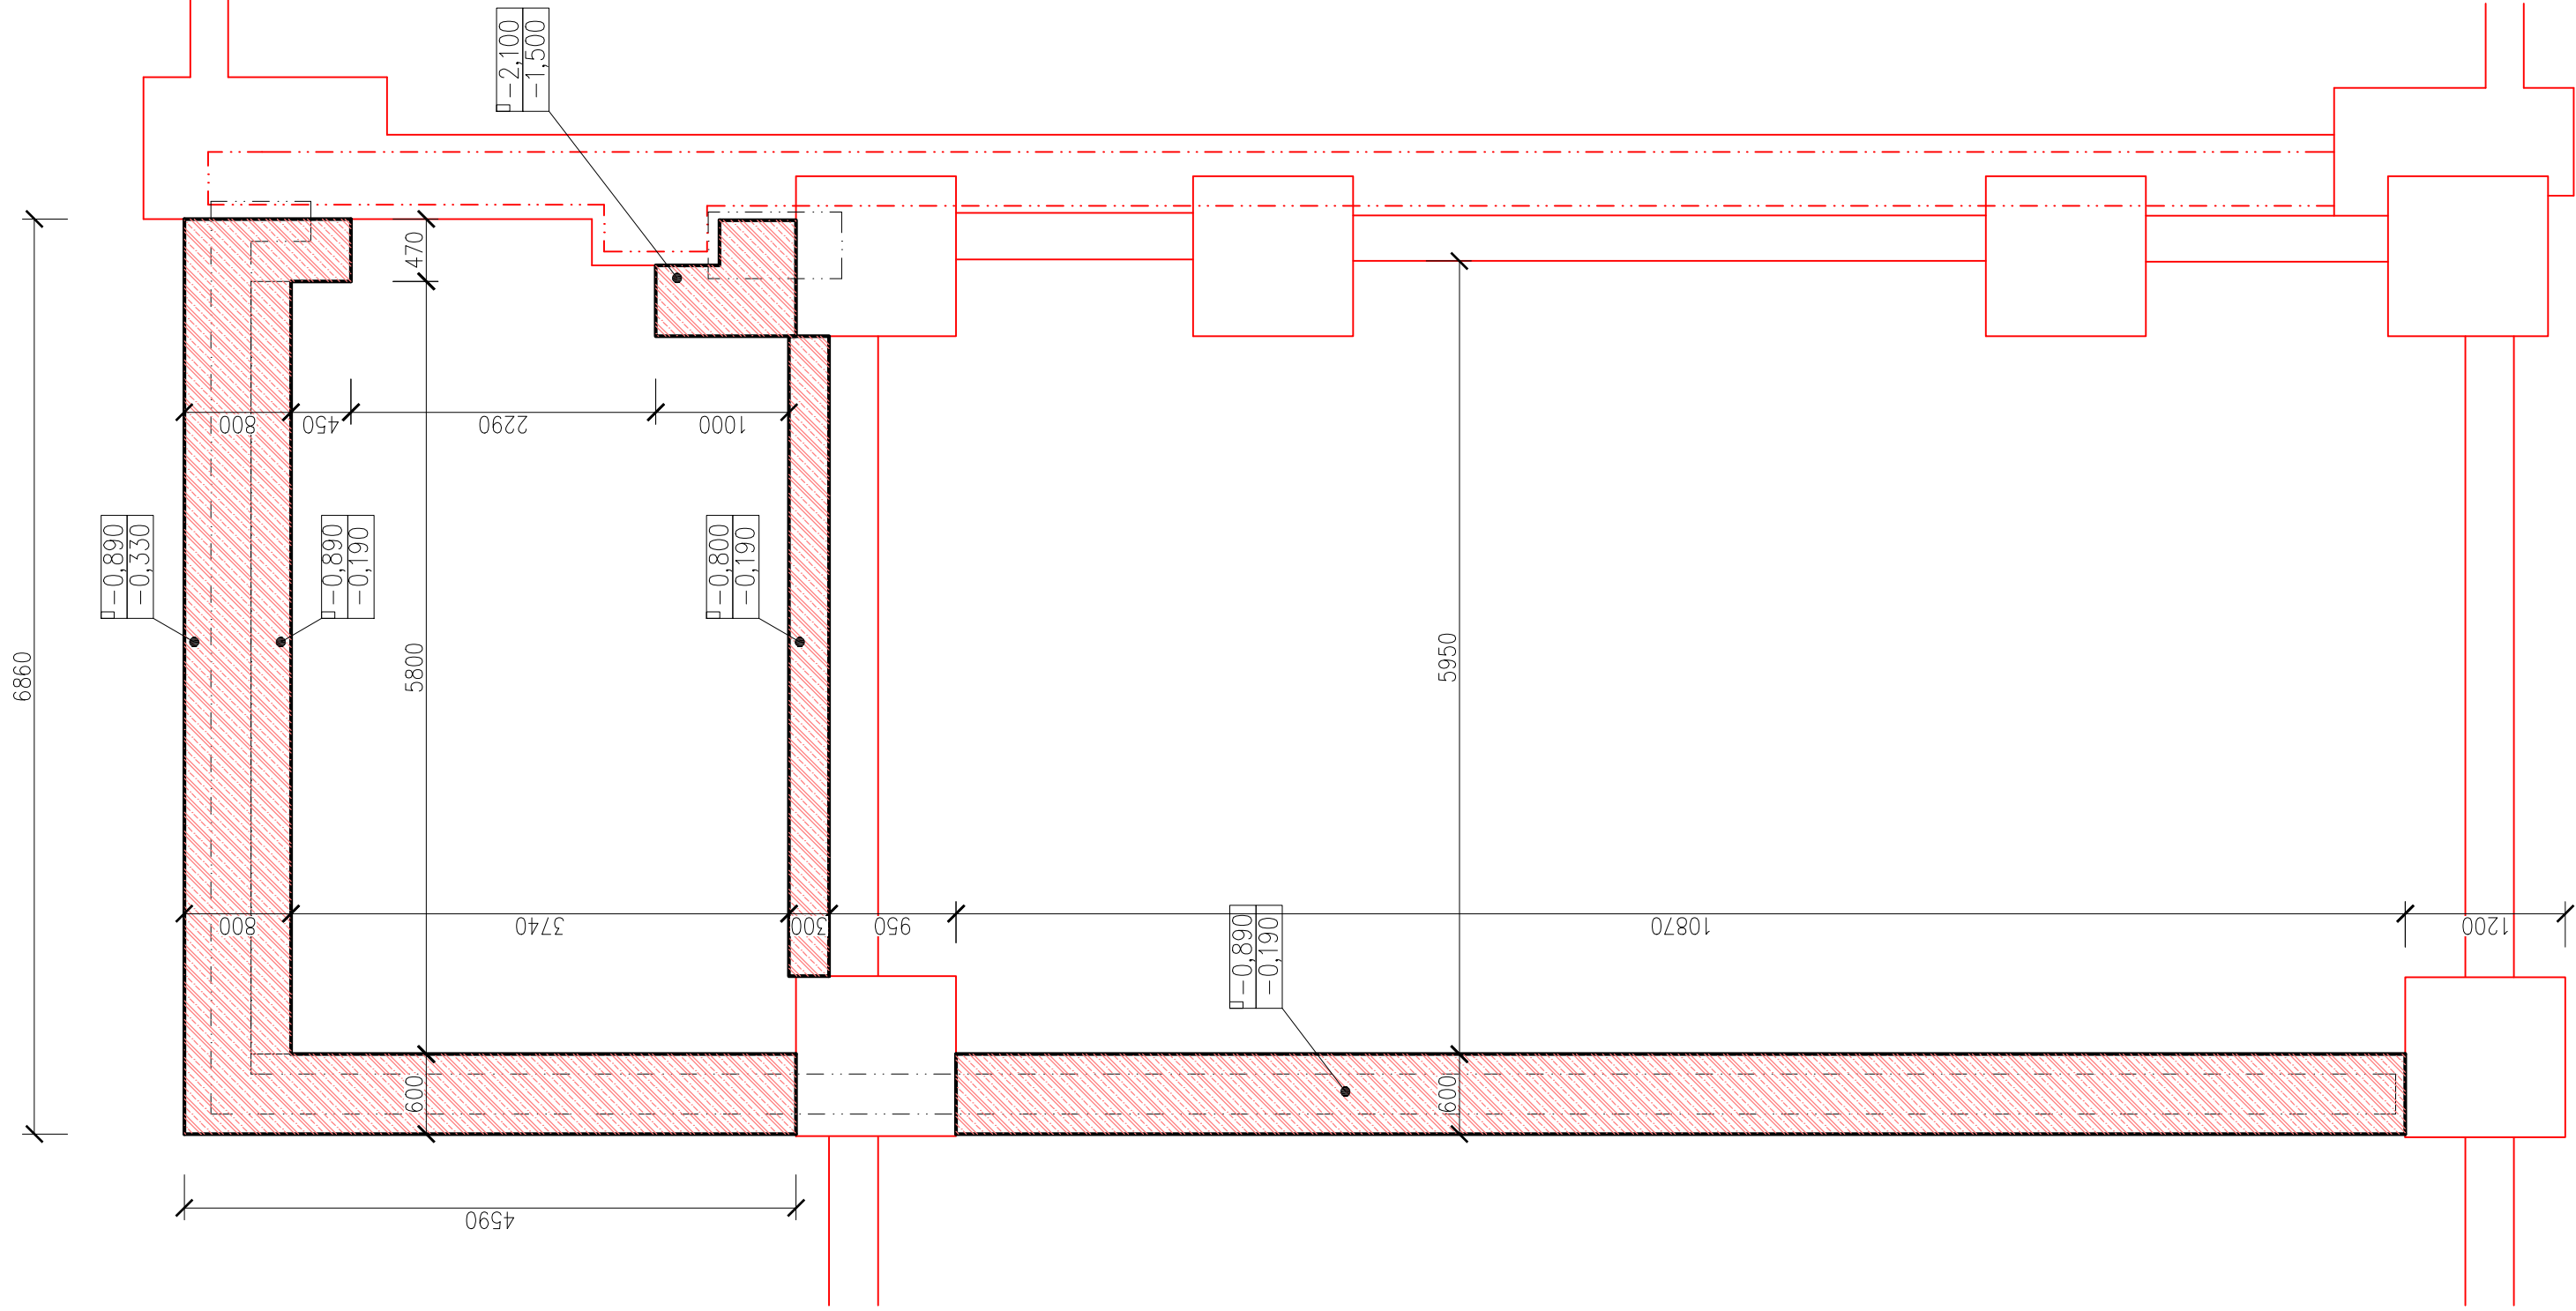

POZNÁMKY


±0.00
-2.100
-1.500
SPODNÍ ÚČ. ZÁKLADOVÉHO PASU – ZÁKLADOVÁ SPÁRA
VRCHNÍ ÚČ. ZÁKLADOVÉHO PASU

- ZÁKLADOVÉ PASY JSOU NAVRŽENY Z BETONU C 25/30–XC2–OI 0,40–Dmax 22–S3 VYZTUŽENÉHO B 500 A
- PO VYKOPÁNÍ ZÁKLADOVÝCH PASŮ PŘÍMĚ DODAVATEL TECHNICKÉ DOZOR INVESTORA K PŘEVZETÍ ZÁKLADOVÉ SPÁRY !!!
- HLoubka ZÁKLADOVÉ SPÁRY MIN. 1200 MM OD PŘÍLEHLÉHO UPRAVĚNÉHO TERÉNU. V PŘÍPADĚ, ŽE V PŘEDPOKLADANÉ HLoubCE NEBUDE ZASTIŽENÁ Únosná PODOZŮ, JE NUTNÉ HLoubKU ZÁKLADOVÉ SPÁRY UPRAVIT DLE ZISTENÝCH SKUTEČNÝCH PODMÍNEK NA STAVENISTI !!!
- CELÝ OBJEKT BUDE ZALOŽEN NA SKALNÍM PODOZŮ
- PŘÍPADNĚ ZMĚNY KONZULTOVAT S INVESTOŘEM A PROJEKTANTEM.
- PŘED ZAHÁLENÍM ZEMLNÍCH PRACÍ NUTNO VYTVOŘIT KEDY STAVAJÍCÍCH INŽ. SÍTÍ !!!
- DO ZÁKLADU BUDE ULOŽEN ZEMLNÍ PÁSEK Fežn 30x4.
- PROSTUPY ZÁKLADY KORDINOVAT S PROJEKTANTY PROFESÍ NUTNO DOHODNOUT S VÝBĚSÝ SPECIALISTOU !!!
- PŘI PROVÁDĚNÍ NUTNO DOODŘEVAT ZÁSADY BEZPEČNOSTI A OCHRANY ZDRAVÍ PŘI PRÁCI !!!
- VŠECHNY PRÁCE PROVÁDĚT DLE TECHNOLOGICKÝCH PRAVIDEL.

K PŘEVZETÍ ZÁKLADOVÉ SPÁRY BUDE PŘÍZVÁN GEOLOG. V PŘÍPADĚ ZJIŠTĚNÍ NESTANDARDNÍCH PODMÍNEK BUDE Korigována ŠÍRKA, HLoubKA A STUPEŇ VYZTUŽENÍ ZÁKLADOVÝCH PASŮ. V PŘÍPADĚ ZASTIŽENÍ VYSOKÉ HLADINY SPONNÍ VODY, BUDE AKTUALIZOVÁNA I KVALITA BETONU.

NOVÉ ŽELEZOBETONOVÉ KONSTRUKCE

STAVAJÍCÍ ZÁKLADOVÉ KONSTRUKCE

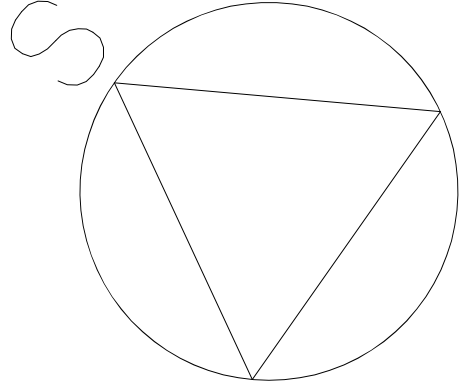

±0,00=454,92

ZODPOVĚDNÝ PROJEKTANT ING.KŘEHLIK <i>Křehlík</i>	VYPRACOVAL ING.KŘEHLIK	STAVO THERM PROJEKCE
OBEČ: HAVLÍČKŮV BROD	KRAJ: VYSOČINA	
INVESTOR: Technické služby Haviřčkův Brod,Na Valech 3525,58001 H.Brod		
Revitalizace areálu Technických služeb U Cihláře,H.Brod		
SO.708 PRÍSTAVBA A STAVEBNÍ ÚPRAVY OBJEKTU		
D.1.1 – ARCHITEKTONICKO STAVEBNÍ ŘEŠENÍ		
VÝKRES:		
STUPEŇ: DPS		
DATUM: 02/2025		
ZAK.ČÍSLO: 23 009/1		
MĚŘÍTKO: Č.V.		
ZÁKLADY – NOVÝ STAV		
1:50		
D.707–1.12.1		