



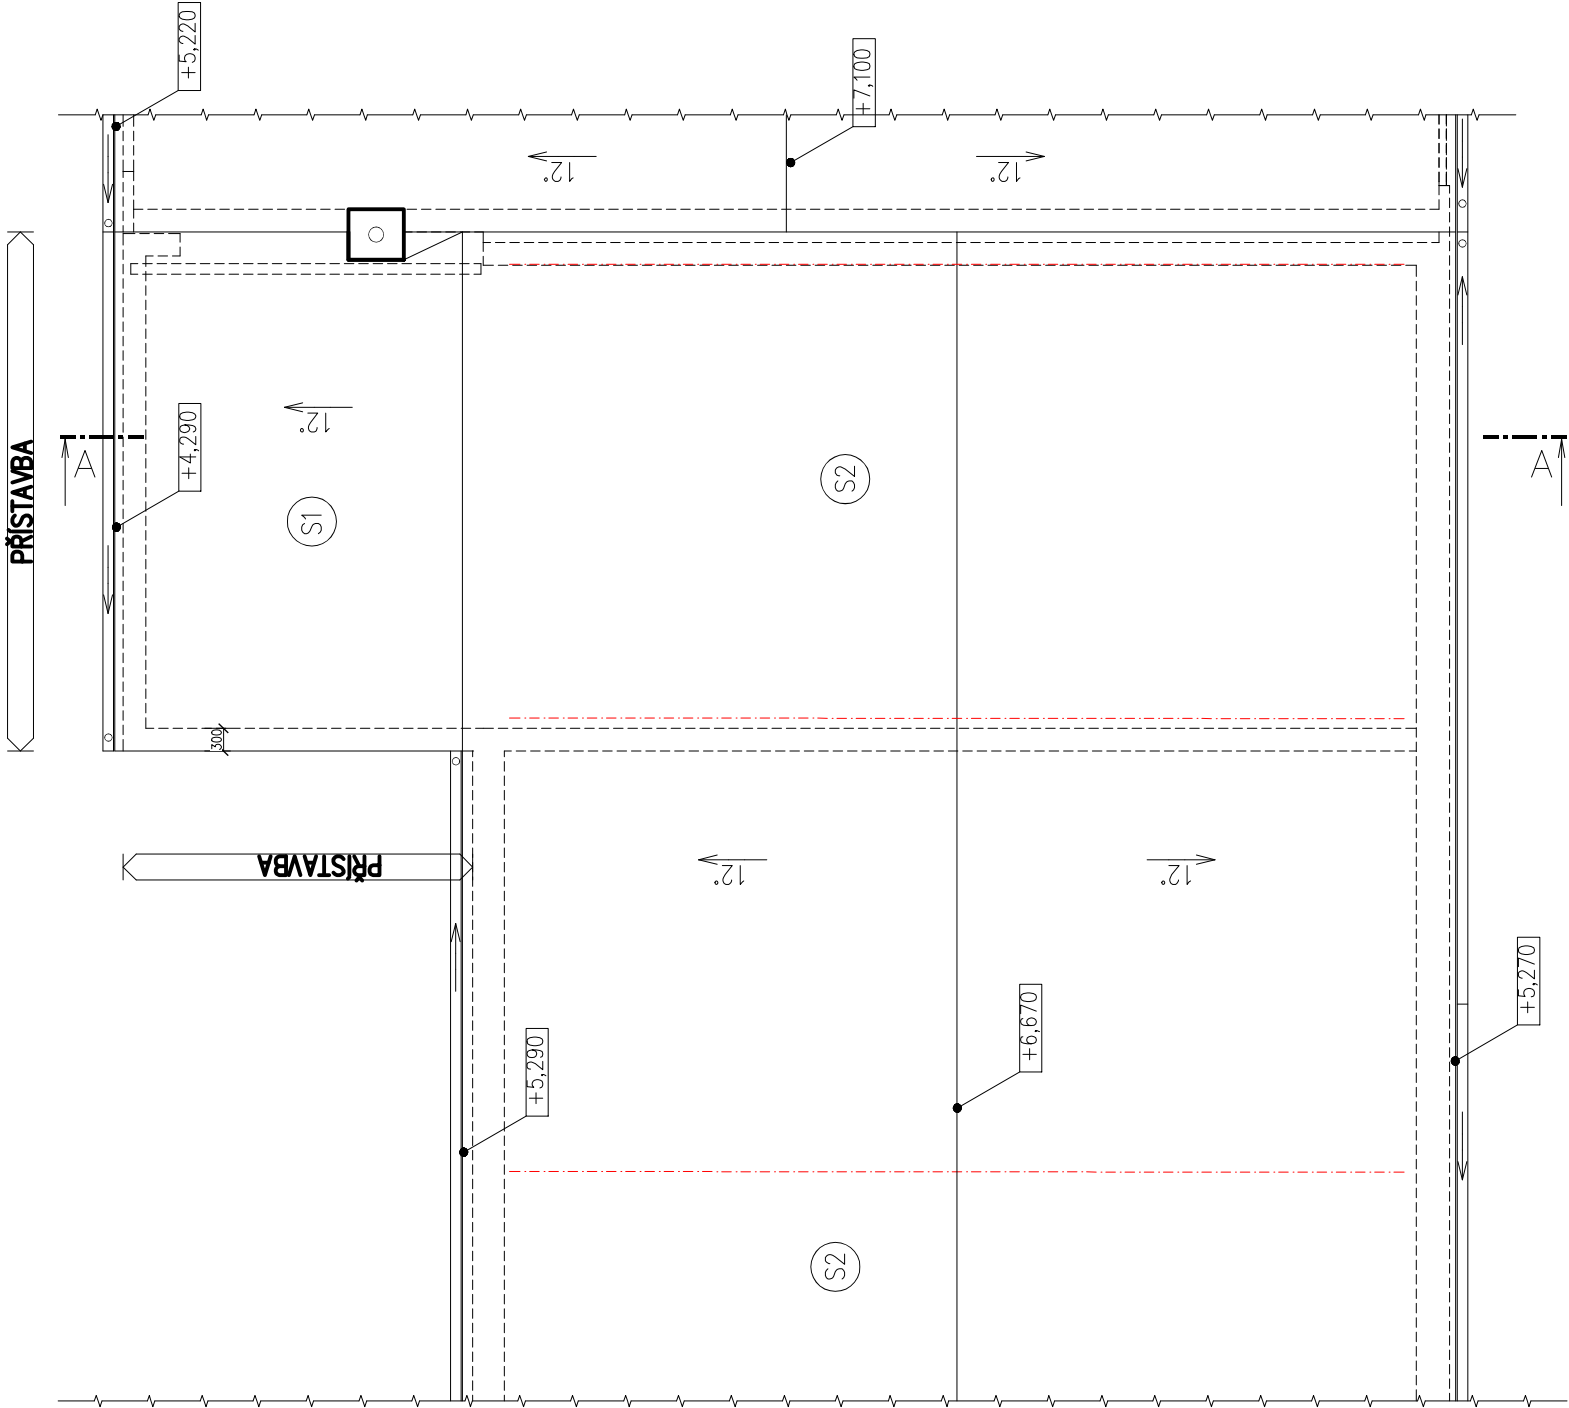

S1

S2

- SENDVIČOVÝ PANEL TL.10cm S ANTIKONDENZAČNÍ SPODNÍ ÚPRAVOU A VÝPLNÍ Z MINERÁLNÍCH VLÁKEN
- VAZNIČKY U š.160
- OCELOVÝ JEKL 100/200/4mm
- SENDVIČOVÝ PANEL TL.10cm S ANTIKONDENZAČNÍ SPODNÍ ÚPRAVOU A VÝPLNÍ Z MINERÁLNÍCH VLÁKEN
- STÁVAJÍCÍ VAZNIČKY A OCELOVÁ NOSNÁ KOSTRUKCE

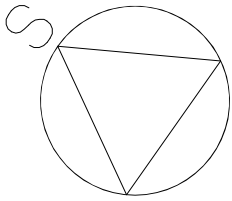

±0,00=454,92

STAVO THERM PROJEKCE		VÝPRACOVAL ING.KŘEHLÍK <i>Křehlík</i> OBEC: HAVLÍČKŮV BROD KRAJ: VYSOČINA INVESTOR: Technické služby Havlíčkův Brod,Na Valech 3525,58001 H.Brod
ZODPOVĚDNÝ PROJEKTANT ING.KŘEHLÍK <i>Křehlík</i> OBEC: HAVLÍČKŮV BROD KRAJ: VYSOČINA INVESTOR: Technické služby Havlíčkův Brod,Na Valech 3525,58001 H.Brod	VÝPRACOVAL ING.KŘEHLÍK <i>Křehlík</i> OBEC: HAVLÍČKŮV BROD KRAJ: VYSOČINA INVESTOR: Technické služby Havlíčkův Brod,Na Valech 3525,58001 H.Brod	
STUPEŇ:	DPS	
DATUM:	02/2025	
ZAK.ČÍSLO:	23 009/1	
MĚŘÍTKO:	Č.v.	
1:100		
Revitalizace areálu Technických služeb U Cihláře,H.Brod SO.708 PŘÍSTAVBA A STAVEBNÍ ÚPRAVY OBJEKTU D.1.1 – ARCHITEKTONICKO STAVEBNÍ ŘEŠENÍ VÝKRES: VÝKRES STŘEŠNÍHO PLÁŠTĚ–NOVÝ STAV		
D.707–1.1.2.4		