



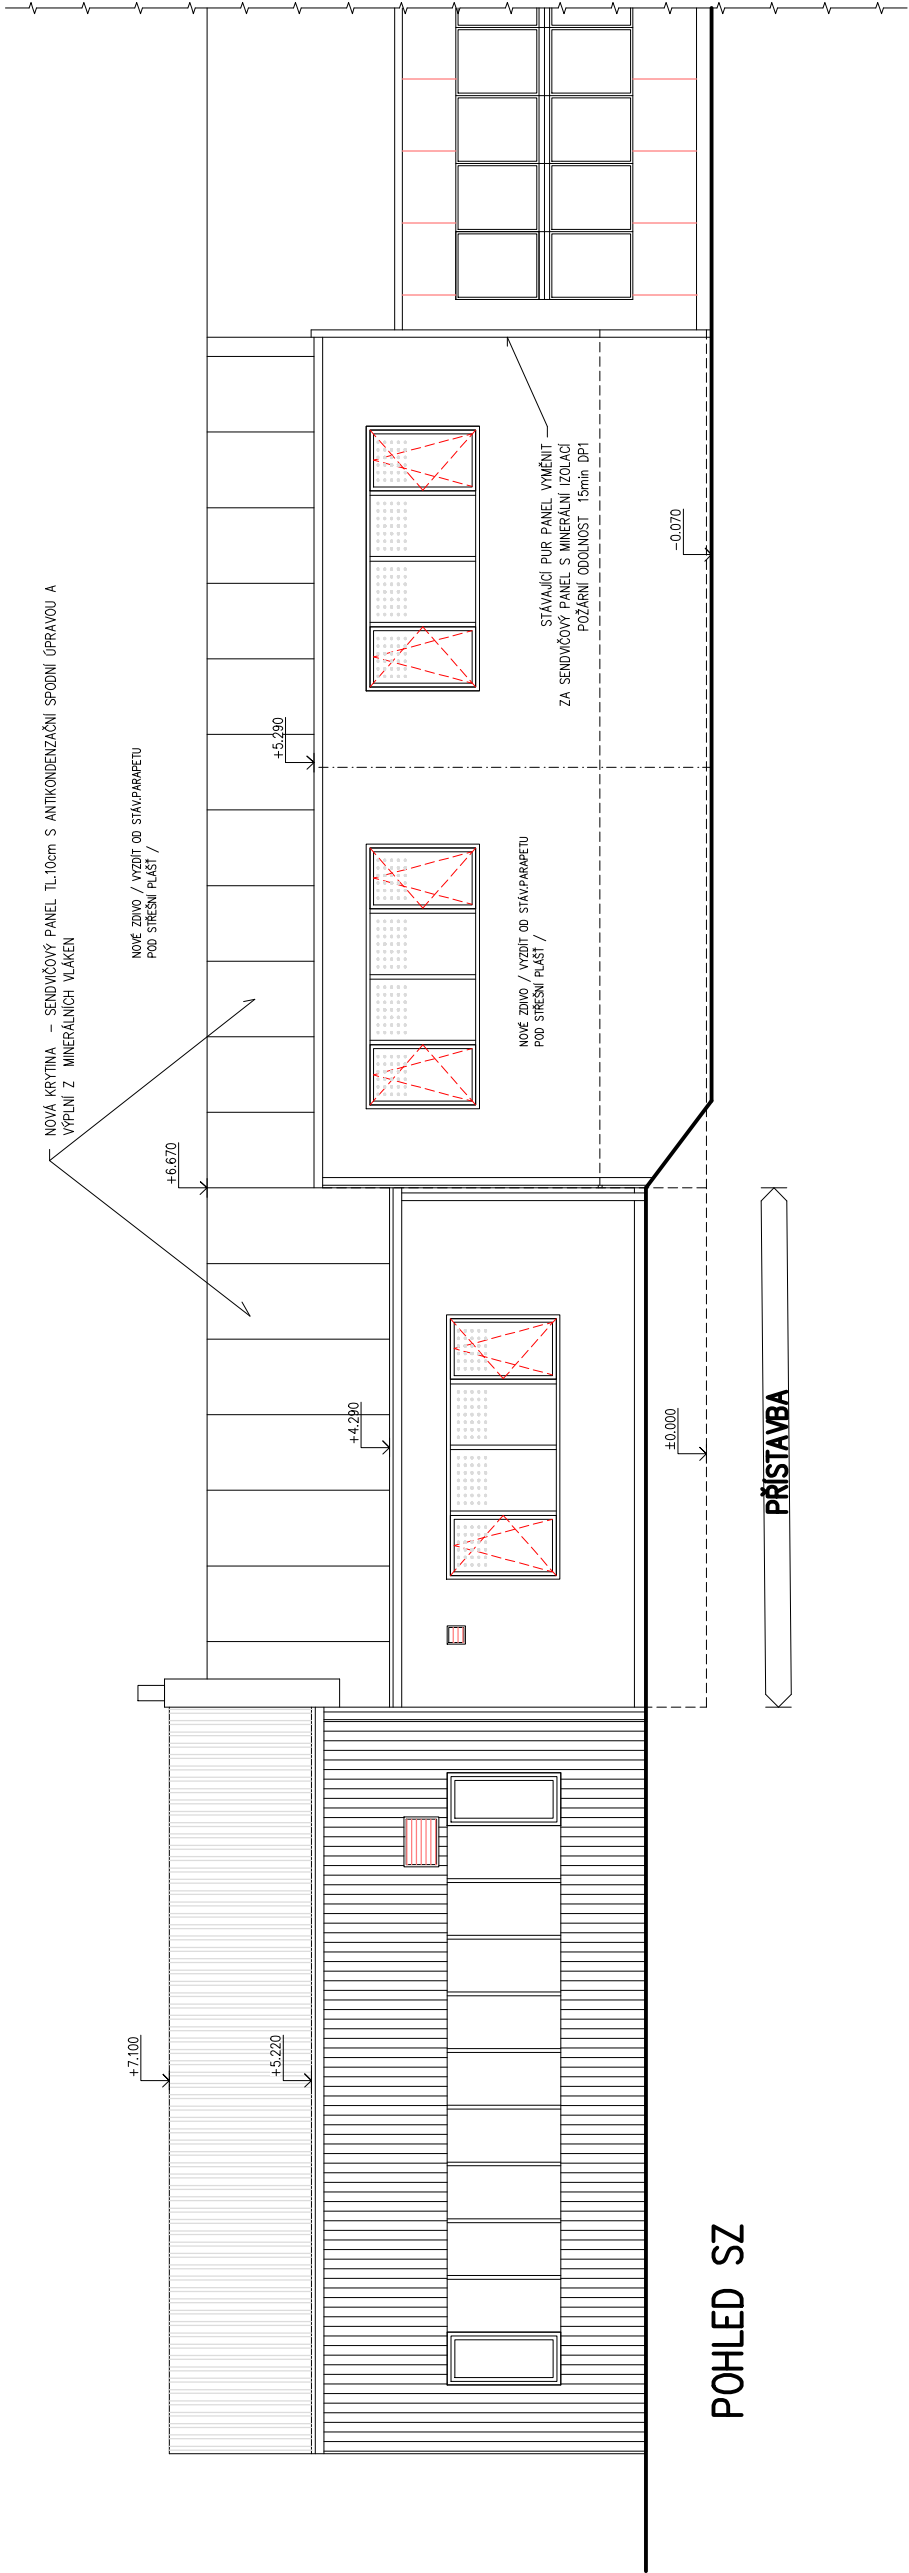

POHLED SZ

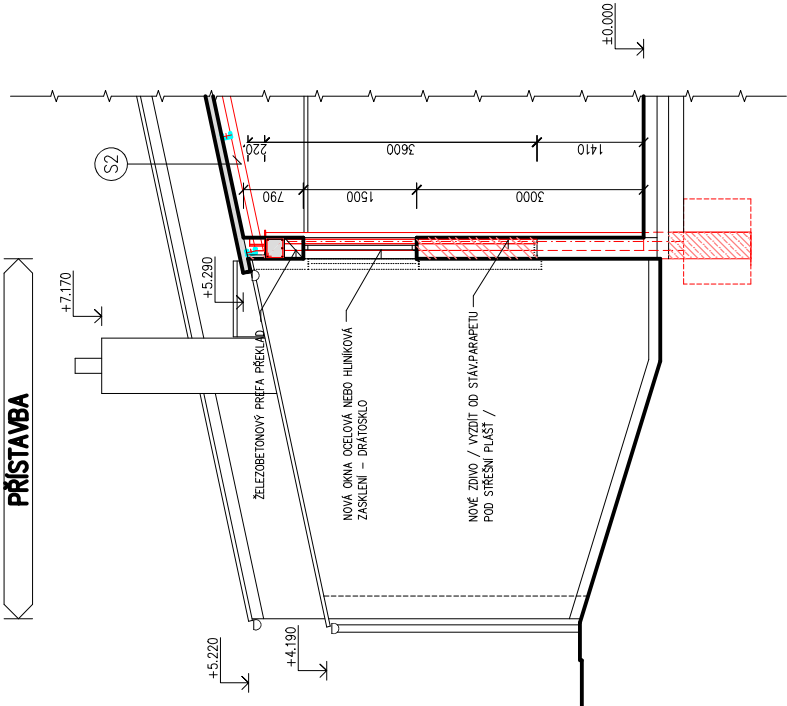

POHLED JZ

±0,00=454,92

STAVO THERM PROJEKCE		VYPRACOVAL
ZODPOVĚDNÝ PROJEKTANT	ING.KŘEHLÍK	ING.KŘEHLÍK
<i>Křehlík</i>		
OBEC: HAVLÍČKŮV BROD	KRAJ: VYSOČINA	
INVESTOR: Technické služby Havlíčkův Brod, Na Valech 3525, 58001 H. Brod		
STUPEŇ:		DPS
DATUM:		02/2025
ZAK.ČÍSLO:		23 009/1
MĚŘÍTKO:		Č.V.
1:100		D.707-1.1.2.5
Revitalizace areálu Technických služeb u Cihláře, H. Brod		
SO.708 PŘÍSTAVBA A STAVEBNÍ ÚPRAVY OBJEKTU		
D.1.1 – ARCHITEKTONICKO STAVEBNÍ ŘEŠENÍ		
VÝKRES:		
POHLEDY SZ a JZ		