


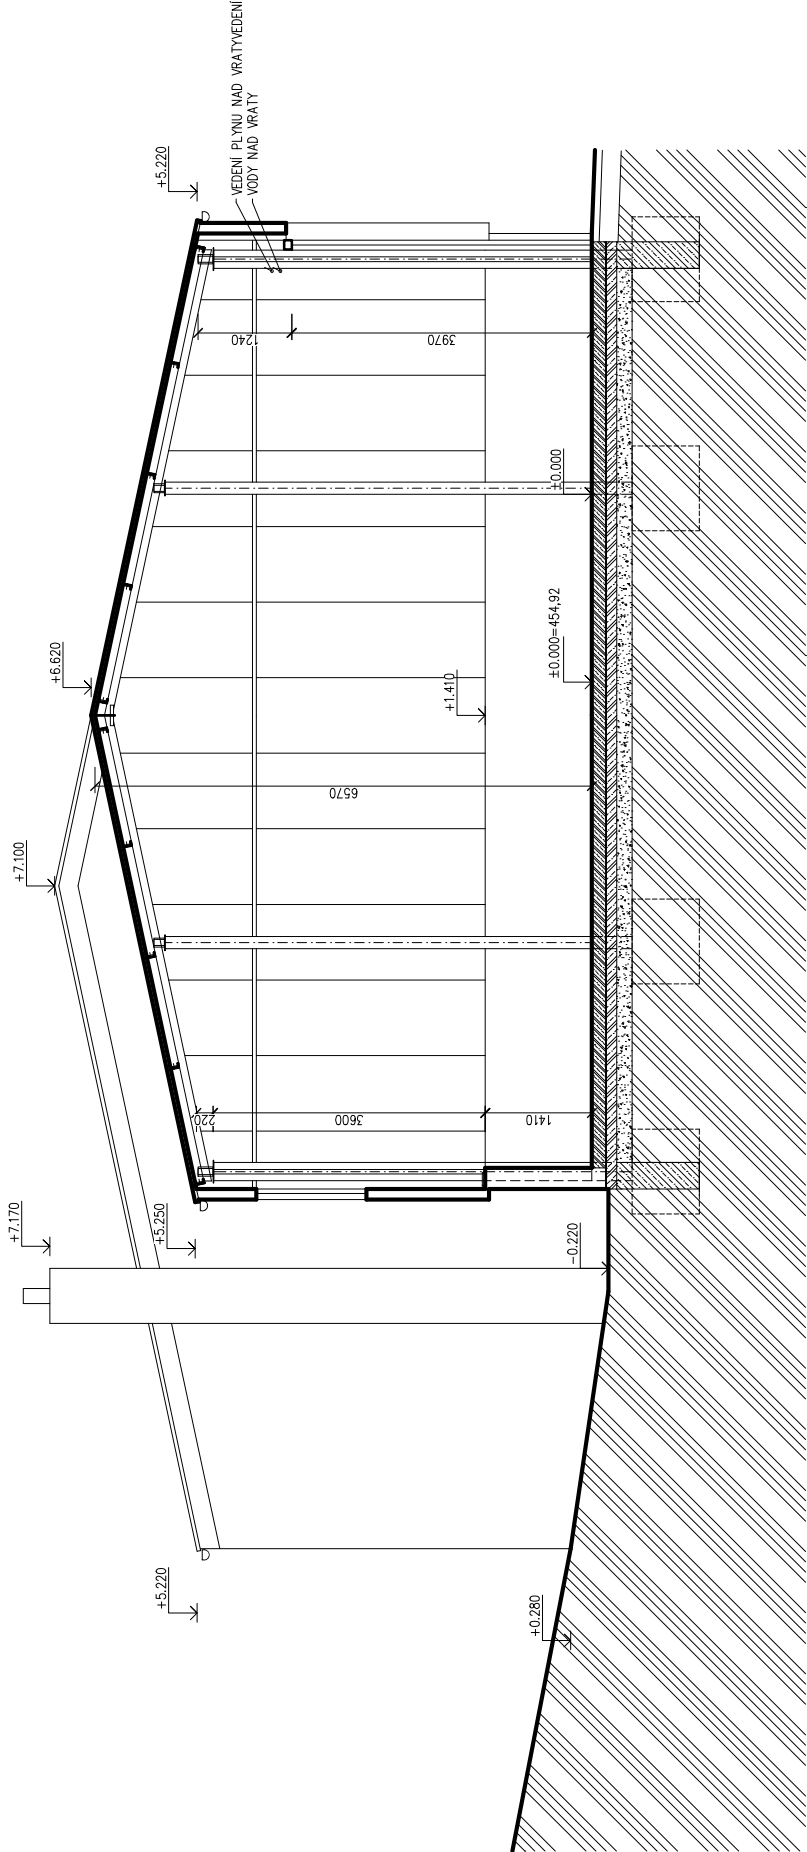

±0,00=454,92

STAVO THERM PROJEKCE		VYPRACOVAL	
		ING. KŘEHLÍK	
		KRAJ: VYSOČINA	
OBEC: HAVLÍČKŮV BROD		INVESTOR: Technické služby Havlíčkův Brod, Na Valech 3525, 58001 H. Brod	
Revitalizace areálu Technických služeb U Cihláře, H. Brod			
SO.708 PŘÍSTAVBA A STAVEBNÍ ÚPRAVY OBJEKTU			
D.1.1 – ARCHITEKTONICKO STAVEBNÍ ŘEŠENÍ			
VÝKRES:			
ŘEZ A-A – STÁVAJÍCÍ STAV		STUPEŇ:	
		DPS	
		DATUM:	
		02/2025	
		ZAK. ČÍSLO:	
		23 009/1	
		MĚŘITKO:	
		č. v.	
		1:100	
		D.707–1.1.2.7	