


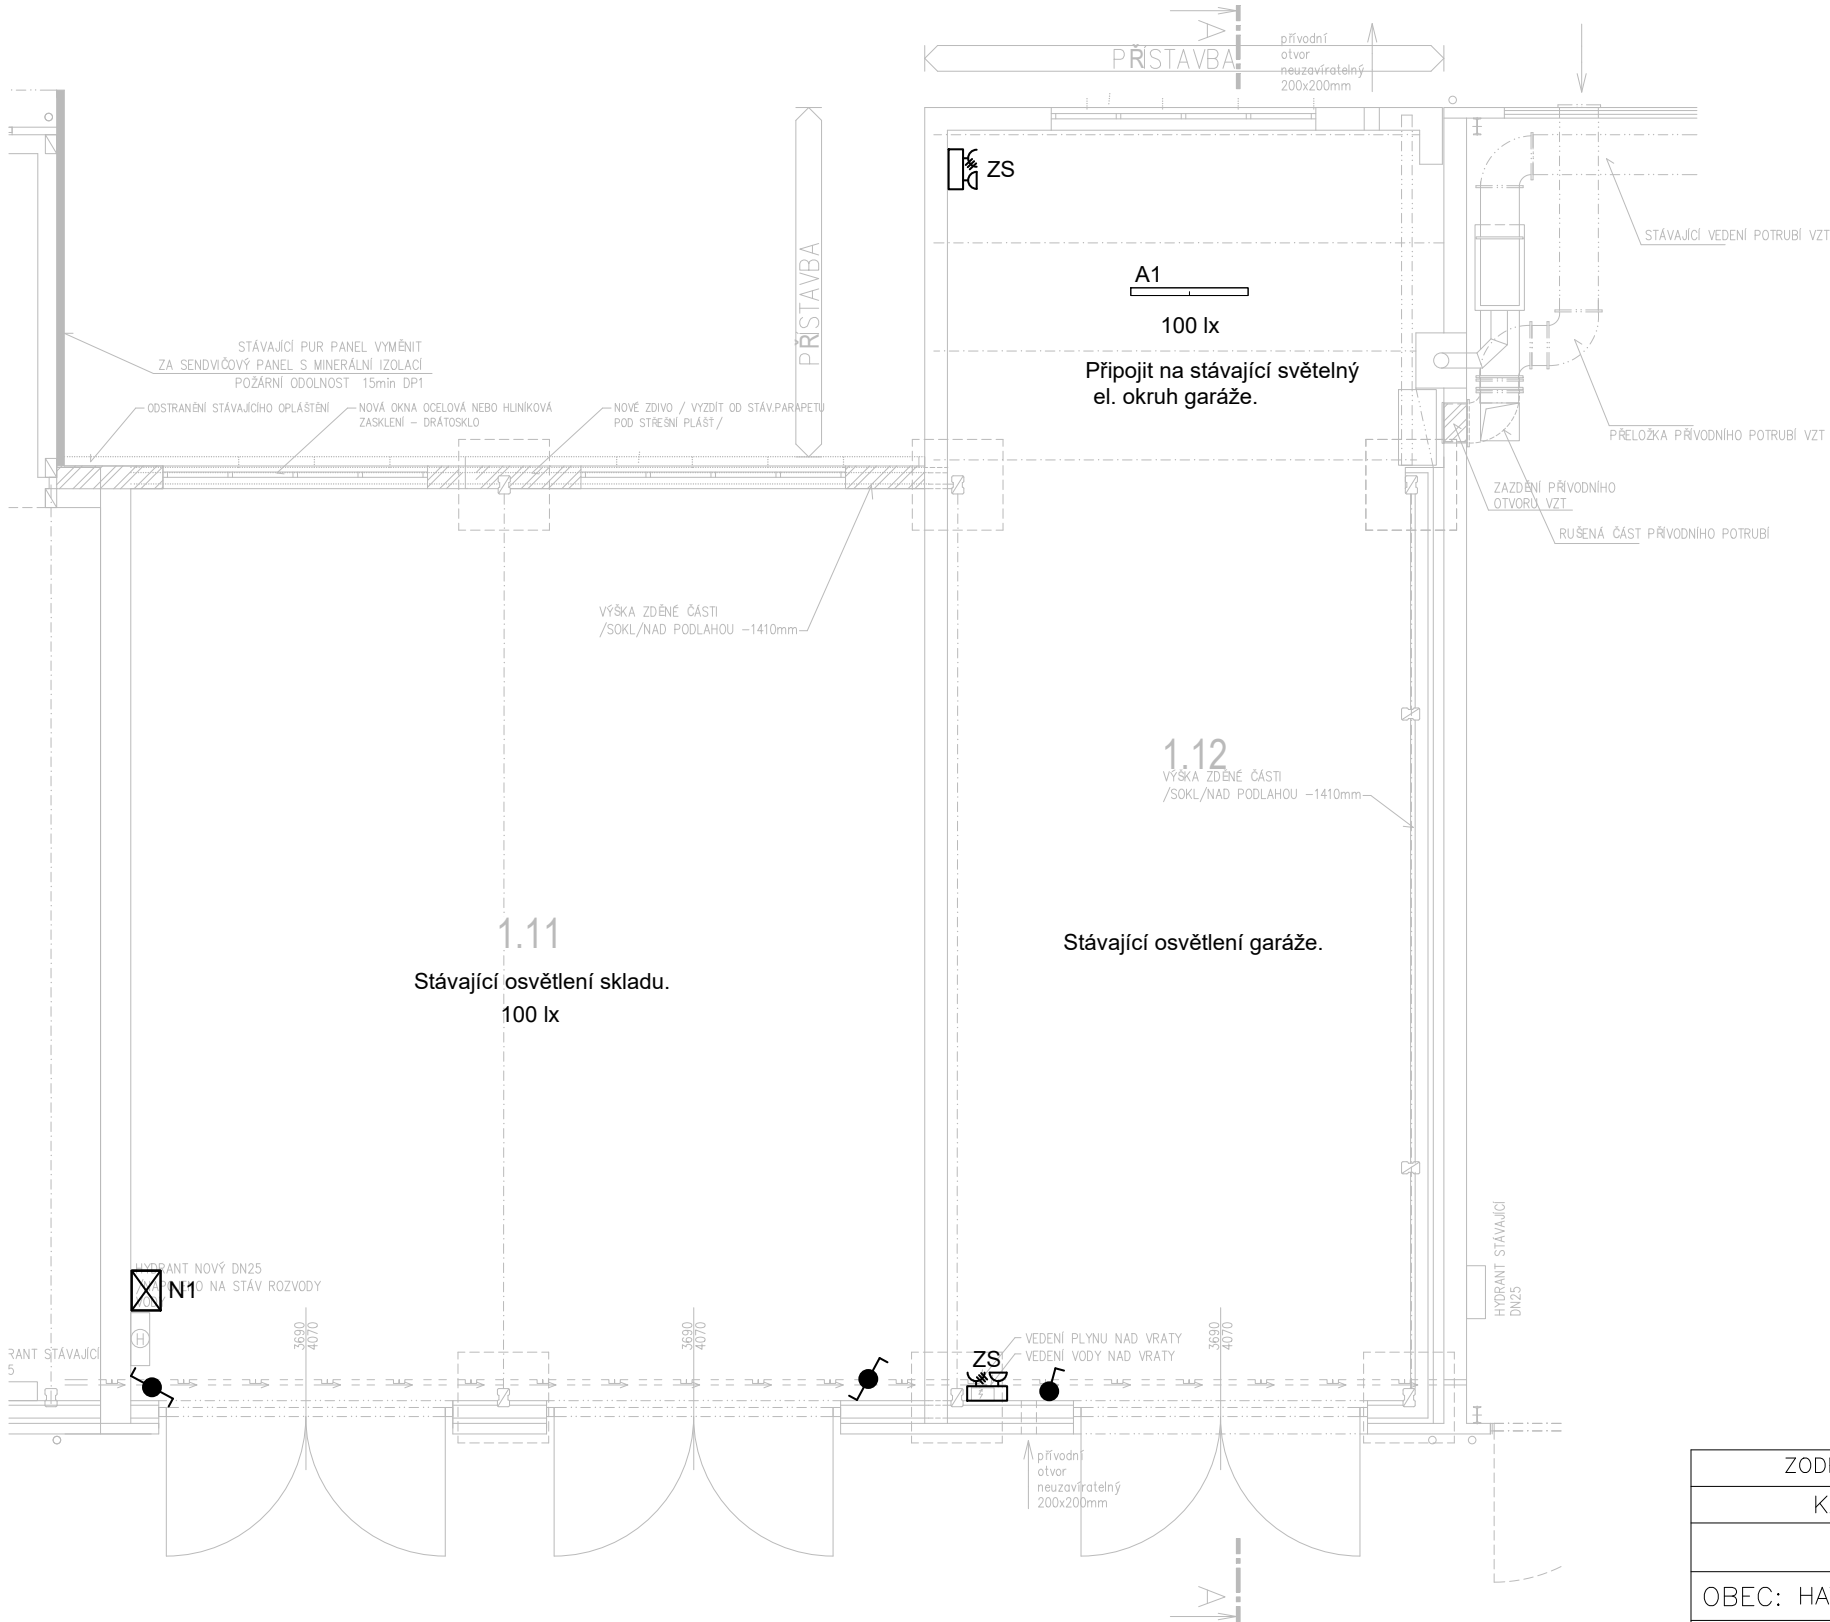

LEGENDA:

	PŘISAZENÉ LED SVÍTIDLO, 57W, 4000K, 7900lm, IP66
	NOUZOVÉ PŘISAZENÉ SVÍTIDLO LED 1W , IP65, S VLASTNÍM BATERIOVÝM ZDROJEM T=60MINUT
	MINIMÁLNÍ HLADINA OSVĚTLENOSTI
	SPÍNAČ NA POVRCH, ŘAZENÍ 1, 10A/250V, IP44
	PŘEPÍNAČ STŘÍDAVÝ NA POVRCH, ŘAZENÍ 6, 10A/250V, IP44
	ZÁSUVKOVÁ SKŘÍŇ, IP44 - ZÁS. 1x 32A/400V - ZÁS. 1x 16A/400V - ZÁS. 4x 16A/250V

NEDÍLNOU SOUČÁSTÍ TÉTO VÝKRESOVÉ ČÁSTI DOKUMENTACE JE TECHNICKÁ ZPRÁVA!!!

Tato dokumentace je určena pouze pro stavební řízení (DSP).
V tomto stupni je proveden pouze hrubý návrh a zpracovatel
této projektové dokumentace nepřebírá jakékoliv záruky a odpovědnost za případné
škody, vzniklé použitím této dokumentace k jiným účelům, než k jakým je určena.

PROJEKT EI POUZE KE STAVEBNÍMU ŘÍZENÍ (DSP)
PROUDOVÁ SOUSTAVA: TN-C-S 3+N+PE 50Hz 230/400V
OCHRANA: AUTOMATICKÉ ODPOJENÍ OD ZDROJE DLE
ČSN 33 2000-4-41, ZVÝŠENÁ OCHRANNÝM POSPOJENÍM,
PROUDOVÝM CHRÁNIČEM.

ZODPOVĚDNÝ PROJEKTANT	VYPRACOVAL	STAVO THERM PROJEKCE	
KAREL SVOBODA	RADEK ZDRAŽIL		
OBEC: HAVLÍČKŮV BROD	KRAJ: VYSOČINA		
INVESTOR: Technické služby Havlíčkův Brod,Na Valech 3525,58001 H.Brod			
Revitalizace areálu Technických služeb U Cihláře,H.Brod SO.708 PŘÍSTAVBA A STAVEBNÍ ÚPRAVY OBJEKTU D.1.2.3 ELEKTROINSTALACE VÝKRES: Půdorys 1.NP_Elektroinstalace		STUPEŇ:	DSP
		DATUM:	06/2025
		ZAK.ČÍSLO:	ZK23/27
		MĚŘITKO: 1:100	Č.v. 708-D.1.2.3.2