
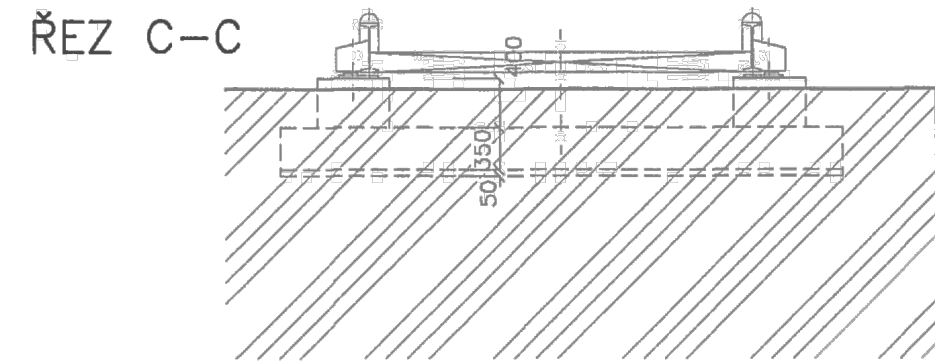
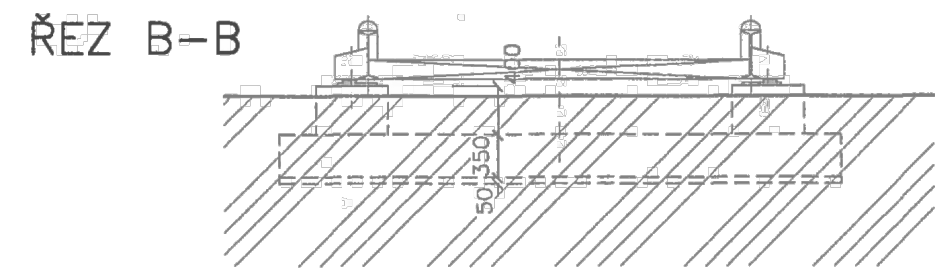
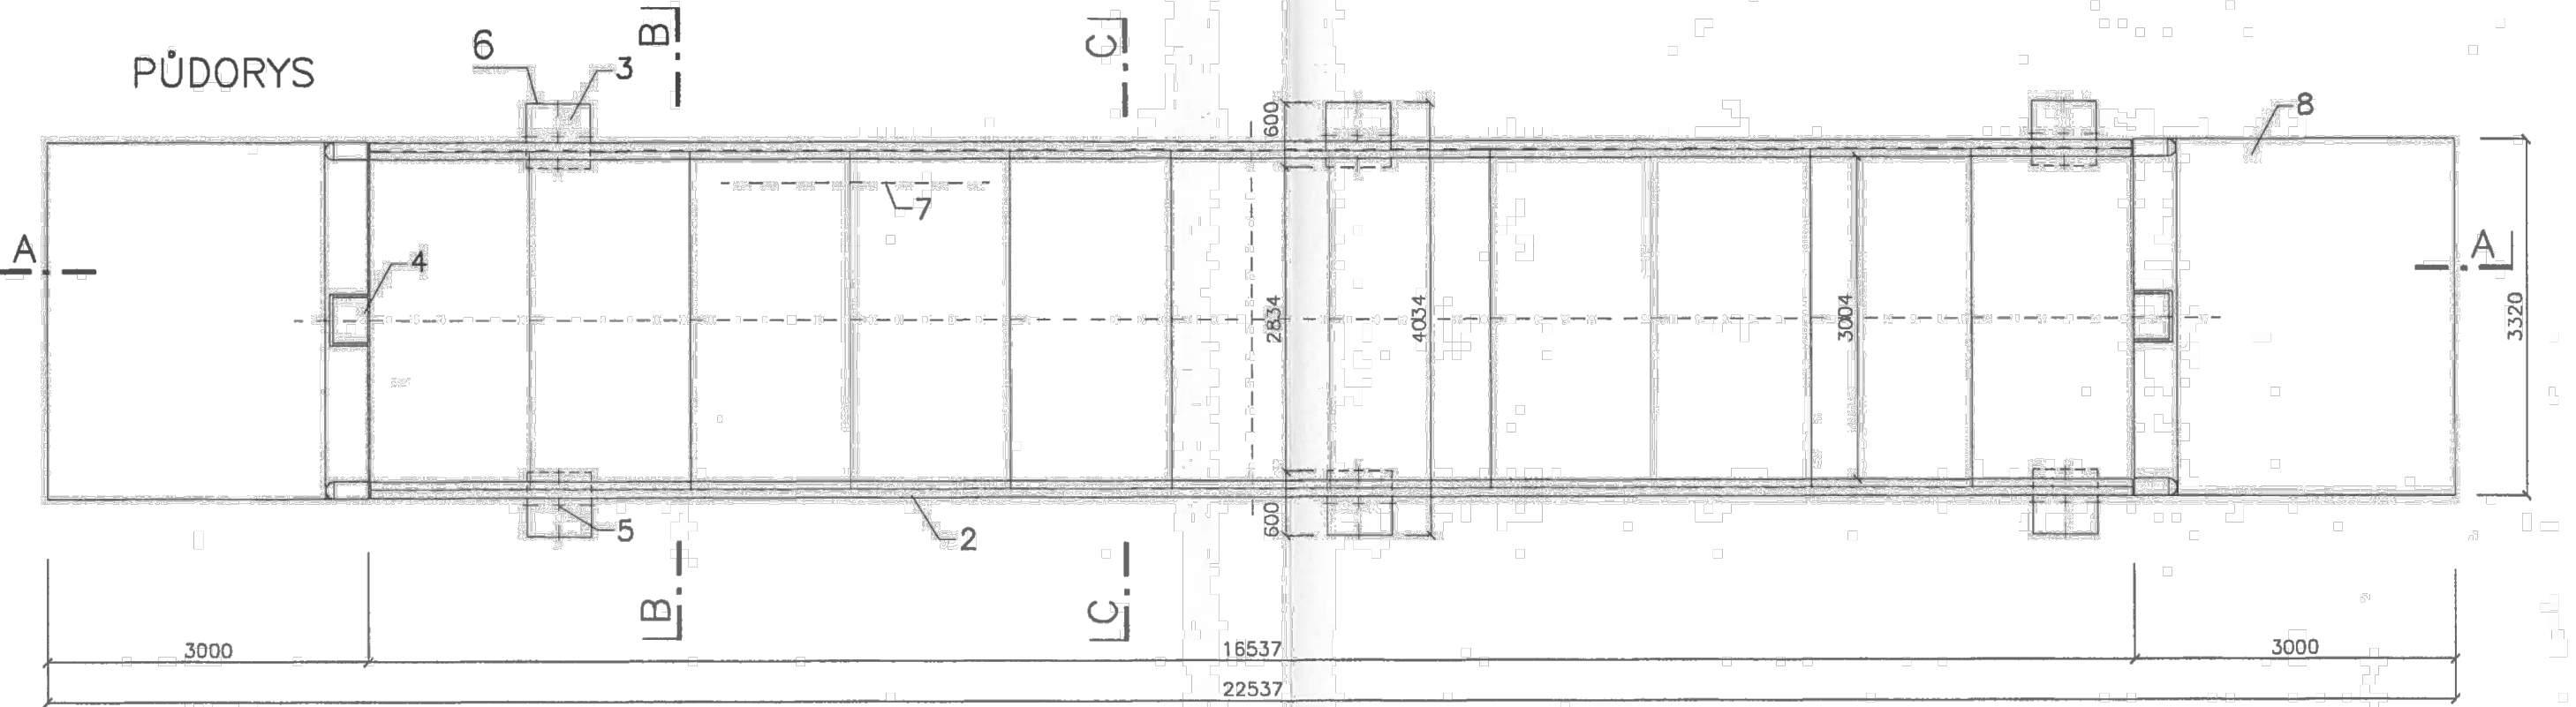


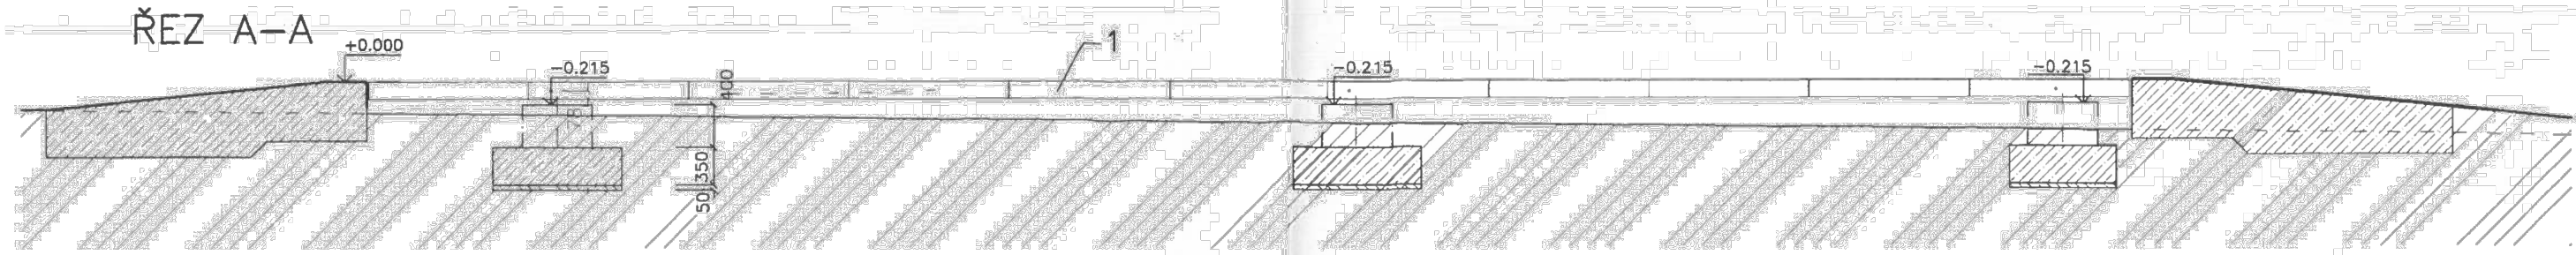

|              |                                  |                                                           |                     |
|--------------|----------------------------------|-----------------------------------------------------------|---------------------|
| 8            | NÁJEZDY                          | ŽELEZOBETONOVÉ S LEMOVACÍMI ÚHELNIKY                      | výkres č. 801       |
| 7            | UZEMNĚNÍ                         | OKRUŽNÍ ZEMNÍČÍ VEDENÍ S NÁPOJENÍM NA UZEMNĚNÍ BUDOVY     | výkres č. 701       |
| 6            | ZÁKLADY                          |                                                           | výkres č. 601       |
| 5            | SNÍMAČ, DATOVÉ VEDENÍ, PERIFERIE | PRECIA MOLEN S VESTAVĚNÝM DIGITÁLNÍM PŘEVODNÍKEM          |                     |
| 4            | HORIZONTÁLNÍ DORAZY              | V KAPSÁCH V NÁJEZDOVÉ HRANĚ, NASTAVITELNÉ VE DVOU SMĚRECH | výkres č. 401       |
| 3            | ULOŽENÍ SNÍMAČŮ                  | VEDLE MOSTNICE                                            | výkres č. 301       |
| 2            | MOSTNICE                         | OCELOVÉ NOSNÍKY DVOUDÍLNÉ S KLOUBOVÝM ULOŽENÍM            | výkres č. 201       |
| 1            | MOSTOVKA                         | ŽELEZOBETONOVÉ PÁNELY V OCELOVÉM RÁMU S VÝZTUŽÍ           | výkres č. 101       |
| SKUPINA DÍLŮ | NÁZEV                            | POPIS                                                     | SOUVISEJÍCÍ VÝKRESY |

|                                            |             |                        |             |
|--------------------------------------------|-------------|------------------------|-------------|
| ODP.PROJEKTANT                             | VYPRACOVAL  | KONTROLOVAL            | HIP         |
| ing.J.MAREK                                | M. KRUPÍČKA | ing.P.BLÁHA            | ing.J.MAREK |
|                                            |             |                        |             |
| OBEC : HAVLÍČKŮV BROD                      |             | OKRES : HAVLÍČKŮV BROD |             |
| KRAJ : VYSOČINA                            |             |                        |             |
| INVESTOR : TECHNICKÉ SLUŽBY HAVLÍČKŮV BROD |             |                        |             |

**DMC**  
Havlíčkův Brod s.r.o.  
Průmyslová 941  
580 01 Havlíčkův Brod  
PROJEKTOVÁNÍ INŽENÝRSKÝCH STAVEB  
tel./fax: 569 400 525, tel.: 602 234 377  
e-mail: marek@dmchb.cz

Revitalizace areálu Technických služeb U Cihláře, Havlíčkův Brod

PŘÍČNÝ A PODÉLNÝ ŘEZ

|             |            |
|-------------|------------|
| DATUM       | 06/2025    |
| STUPEŇ PD   | DSP        |
| Č. ZAKÁZKY  | 23020      |
| MĚŘÍTKO     | 1:50       |
| ČÁST DOKUM. | Č. VÝKRESU |
| D           | 901-3      |