


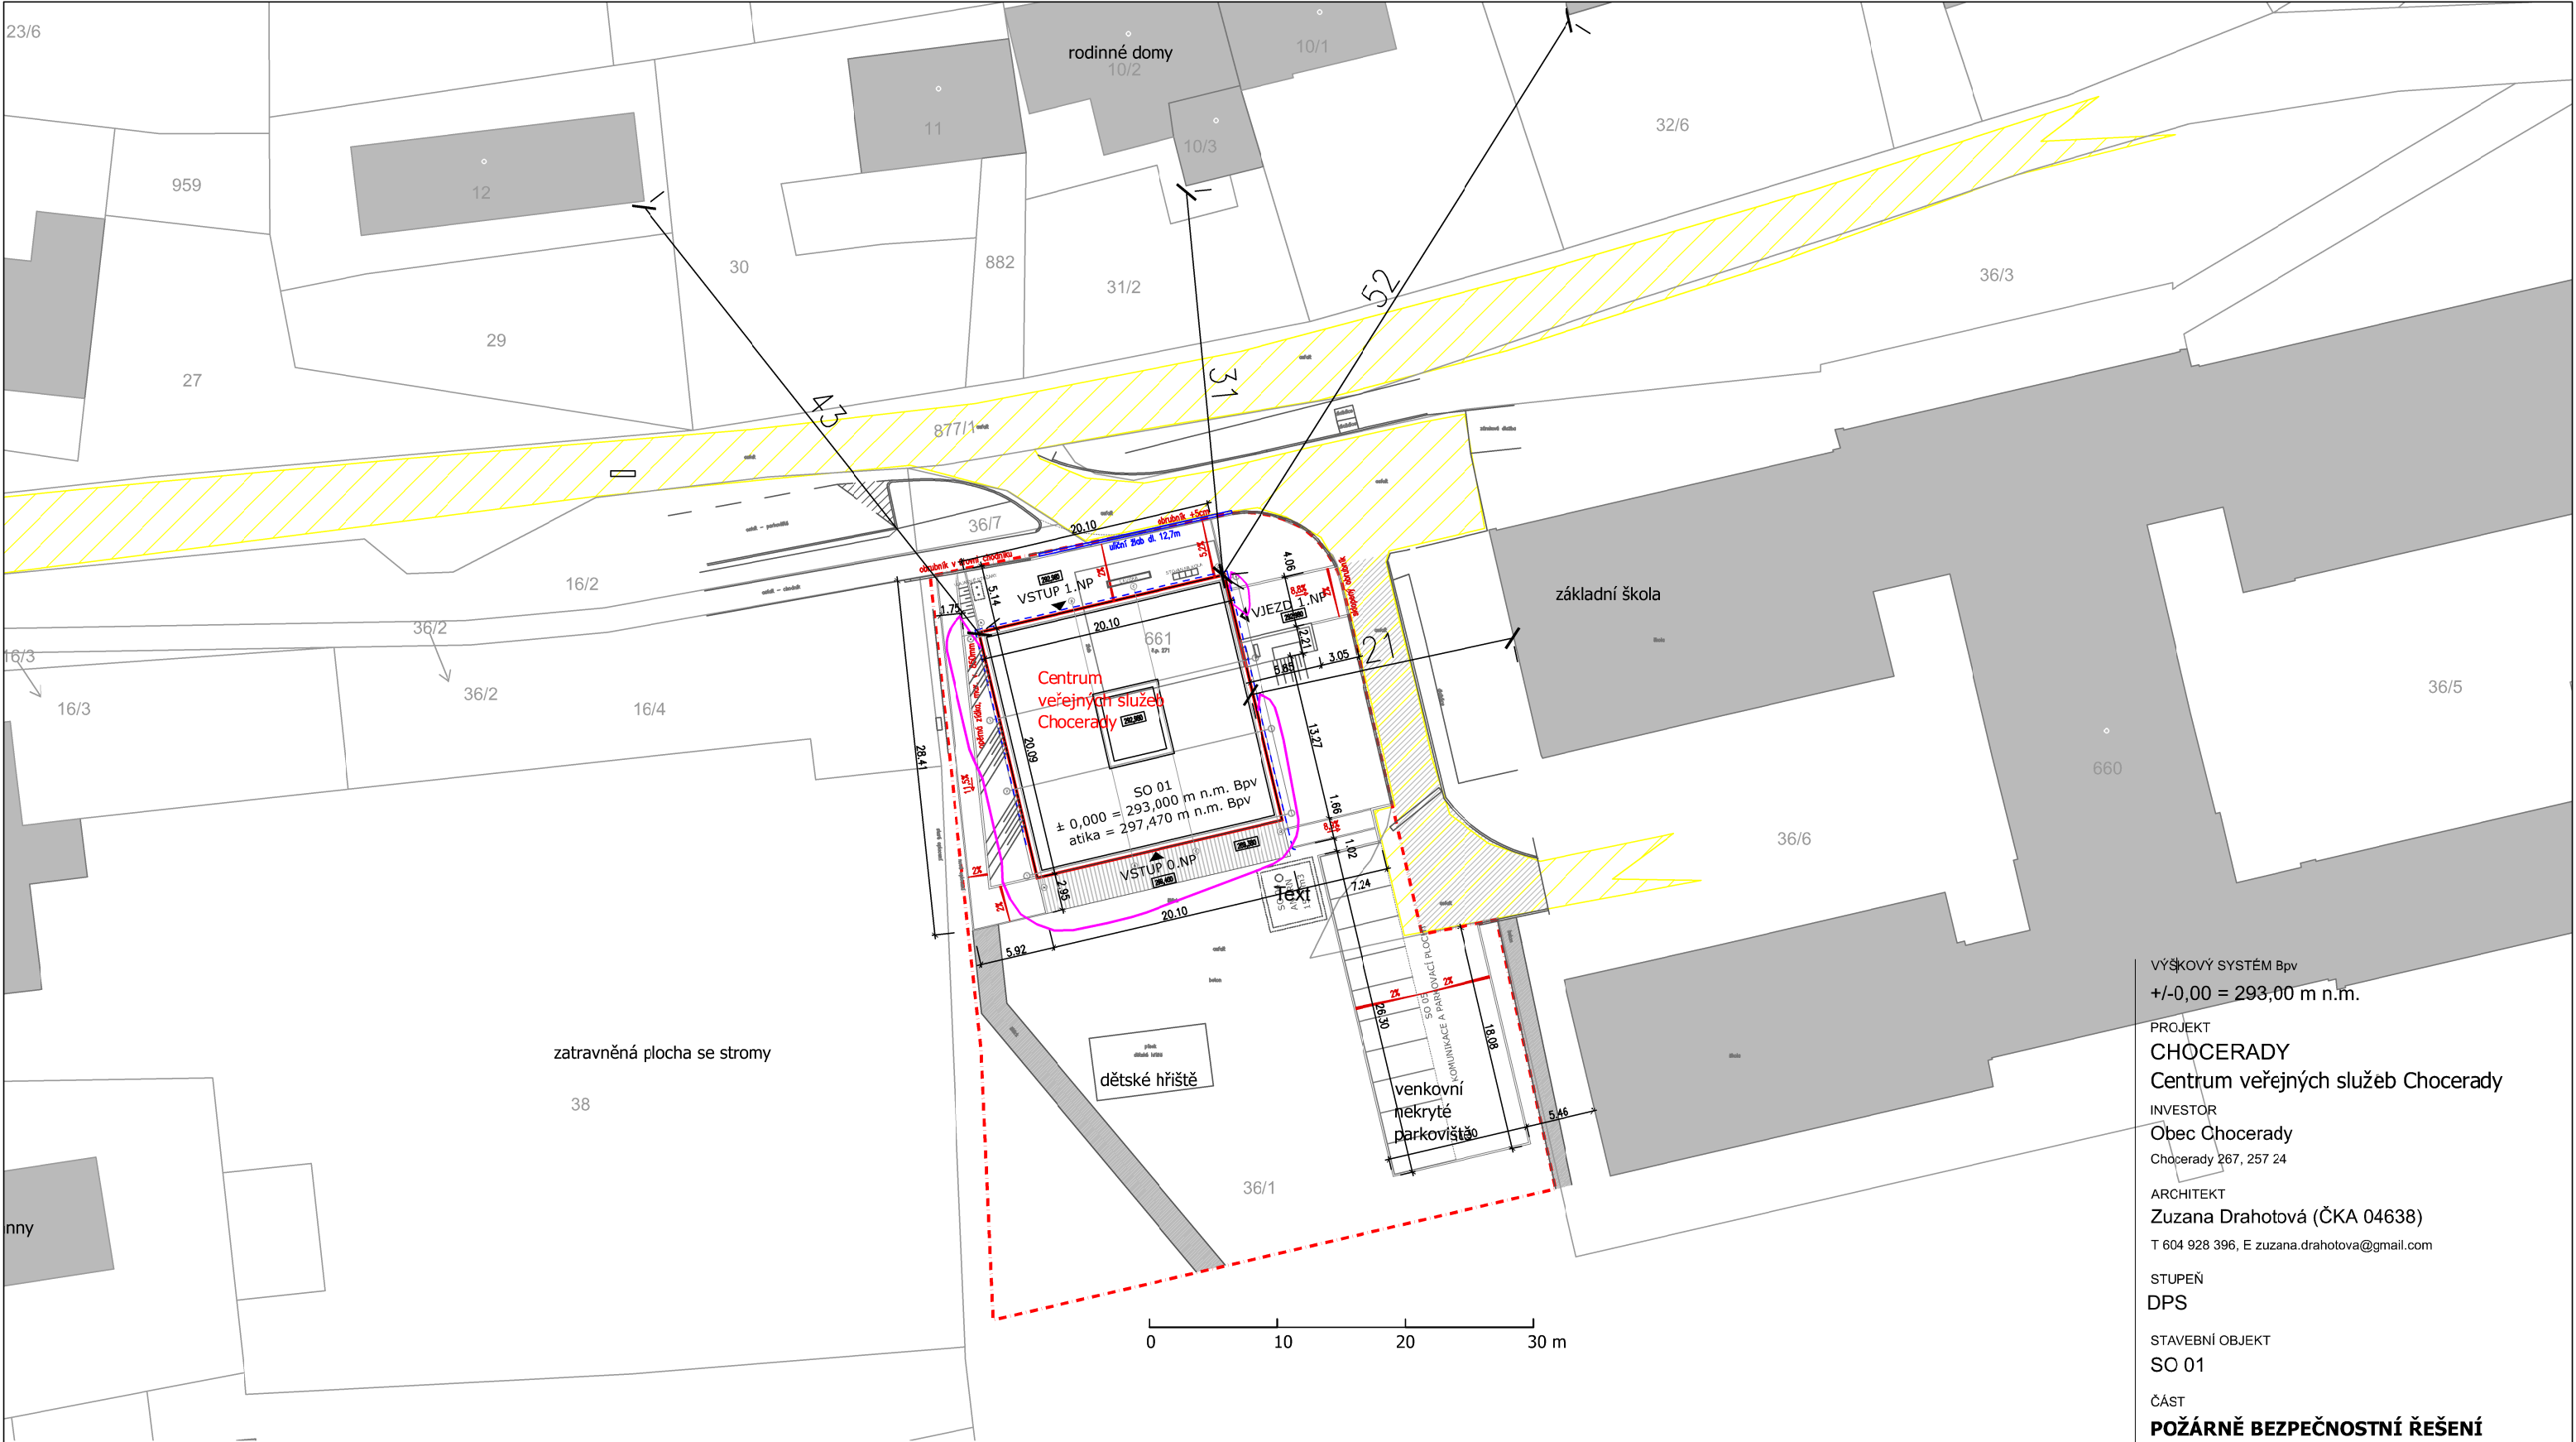

LEGENDA

- | | | | |
|--|------------------------|--|----------------------------|
| | HRANICE OBJEKTU | | POŽÁRNĚ NEBEZPEČNÝ PROSTOR |
| | HRANICE ŘEŠENÉHO ÚZEMÍ | | PŘÍJEZDOVÉ KOMUNIKACE |
| | KATASTRÁLNÍ HRANICE | | |
| | PARCELNÍ ČÍSLO | | |
| | OPLOCENÍ | | |
| | KOMUNIKACE | | |
| | TERASA | | |

VÝŠKOVÝ SYSTÉM Bpv
+/-0,00 = 293,00 m n.m.

PROJEKT
CHOCERADY
Centrum veřejných služeb Chocerady

INVESTOR
Obec Chocerady
Chocerady 267, 257 24

ARCHITEKT
Zuzana Drahotová (ČKA 04638)
T 604 928 396, E zuzana.drahotova@gmail.com

STUPEŇ
DPS

STAVEBNÍ OBJEKT
SO 01

ČÁST
POŽÁRNĚ BEZPEČNOSTNÍ ŘEŠENÍ

ZODPOVĚDNÝ PROJEKTANT
Ing. Šárka Navarová, Ph.D.

ZPRACOVAL
Ing. Šárka Navarová, Ph.D.

DATUM
15.10.2021

MĚŘÍTKO

NÁZEV VÝKRESU
SITUACE STAVBY

ČÍSLO VÝKRESU

D.1.3.303