


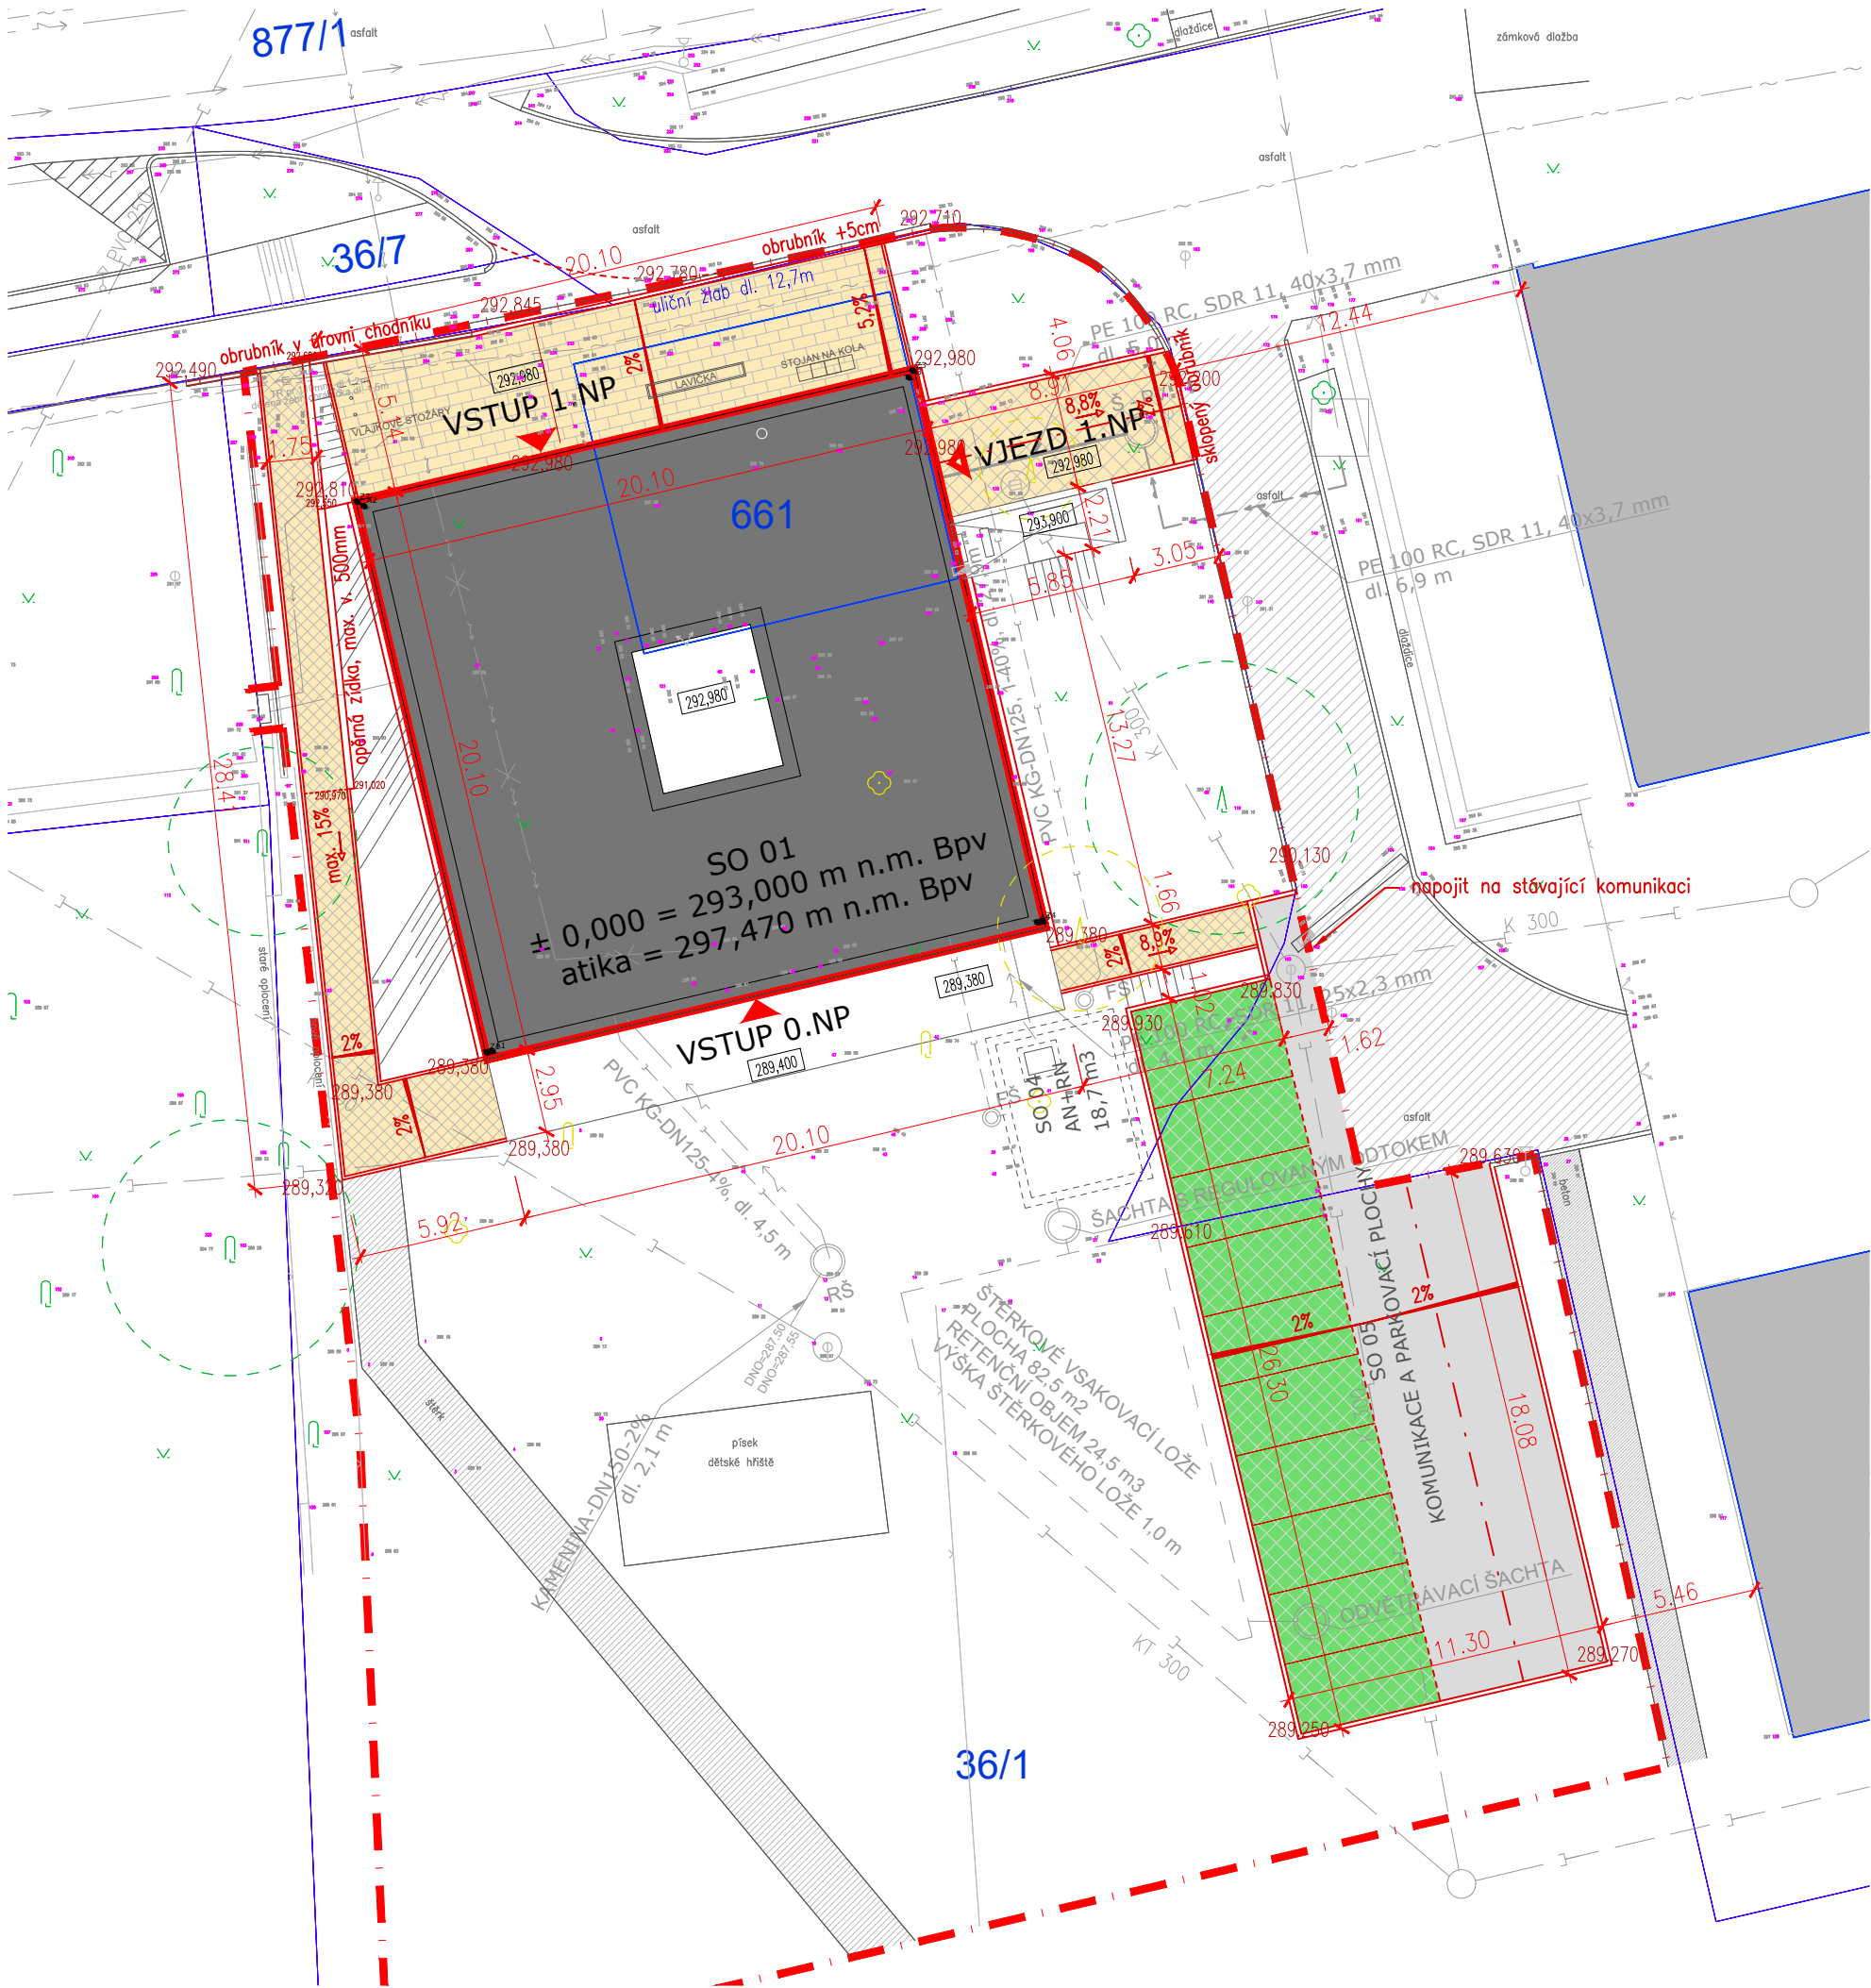

STÁVAJÍCÍ SÍTĚ

- VEDENÍ VN podzemní - ČEZ
- VEDENÍ NN podzemní - ČEZ
- VEDENÍ NN přípojka - rušená trasa
- TELEKOMUNIKAČNÍ SÍŤ
- KANALIZACE (zákres dle pdf)
- VODOVOD (zákres dle pdf)

NOVÉ SÍTĚ

- PŘÍPOJKA NN
- VEDENÍ EL - AREÁLOVÉ
- VODOVOD - AREÁLOVÁ PŘÍPOJKA
- VODOVOD - DOMOVNÍ
- KANALIZACE DEŠŤOVÁ - PŘÍPOJKA
- KANALIZACE DEŠŤOVÁ - AREÁLOVÁ
- KANALIZACE SPLAŠKOVÁ - PŘÍPOJKA
- KANALIZACE SPLAŠKOVÁ - AREÁLOVÁ
- DRENÁŽ

LEGENDA

- HRANICE OBJEKTU
- HRANICE ŘEŠENÉHO ÚZEMÍ
- KATASTRÁLNÍ HRANICE
- PARCELNÍ ČÍSLO
- OPLOCENÍ
- KOMUNIKACE
- TERASA
- STÁVAJÍCÍ ZELEŇ
- ZELEŇ RUŠENÁ

LEGENDA - POVRCHY

- OBJEKT SO 01
- STÁVAJÍCÍ AREÁLOVÉ KOMUNIKACE
- STÁVAJÍCÍ CESTY
- AREÁLOVÉ KOMUNIKACE - ASFALT
- CHODNÍK - CIHLIČKOVÁ DLAŽBA
- CHODNÍK - ŽULOVÁ DLAŽBA
- VJEZD - ŽULOVÁ DLAŽBA
- PARKOVACÍ PLOCHA - ZATRAVŇOVACÍ DLAŽBA

VÝŠKOVÝ SYSTÉM Bpv
+/-0,00 = 293,00 m n.m.

PROJEKT
CHOCERADY
Centrum veřejných služeb Chocerady

INVESTOR
Obec Chocerady
Chocerady 267, 257 24

ARCHITEKT
Zuzana Drahotová (ČKA 04638)
T 604 928 396, E zuzana.drahotova@gmail.com

STUPEŇ

DPS

STAVEBNÍ OBJEKT
SO 05

ČÁST
Komunikace a parkovací plochy

ZODPOVĚDNÝ PROJEKTANT
Ing. arch. Zuzana Drahotová, MSc Arch

ZPRACOVAL
Ing. arch. Petra Dalecká

DATUM
01/08/2022

MĚRÍTKO
1:250

NÁZEV VÝKRESU
Situace komunikací

ČÍSLO VÝKRESU

STAVEBNÍ OBJEKTY

- SO 01 Vlastní objekt (včetně přípojek)
- SO 02 Parter a drobná architektura
- SO 03 Krajinářské úpravy
- SO 04 Retenční a akumulční nádrž
- SO 05 Komunikace a parkovací plochy

D.2.3-010